
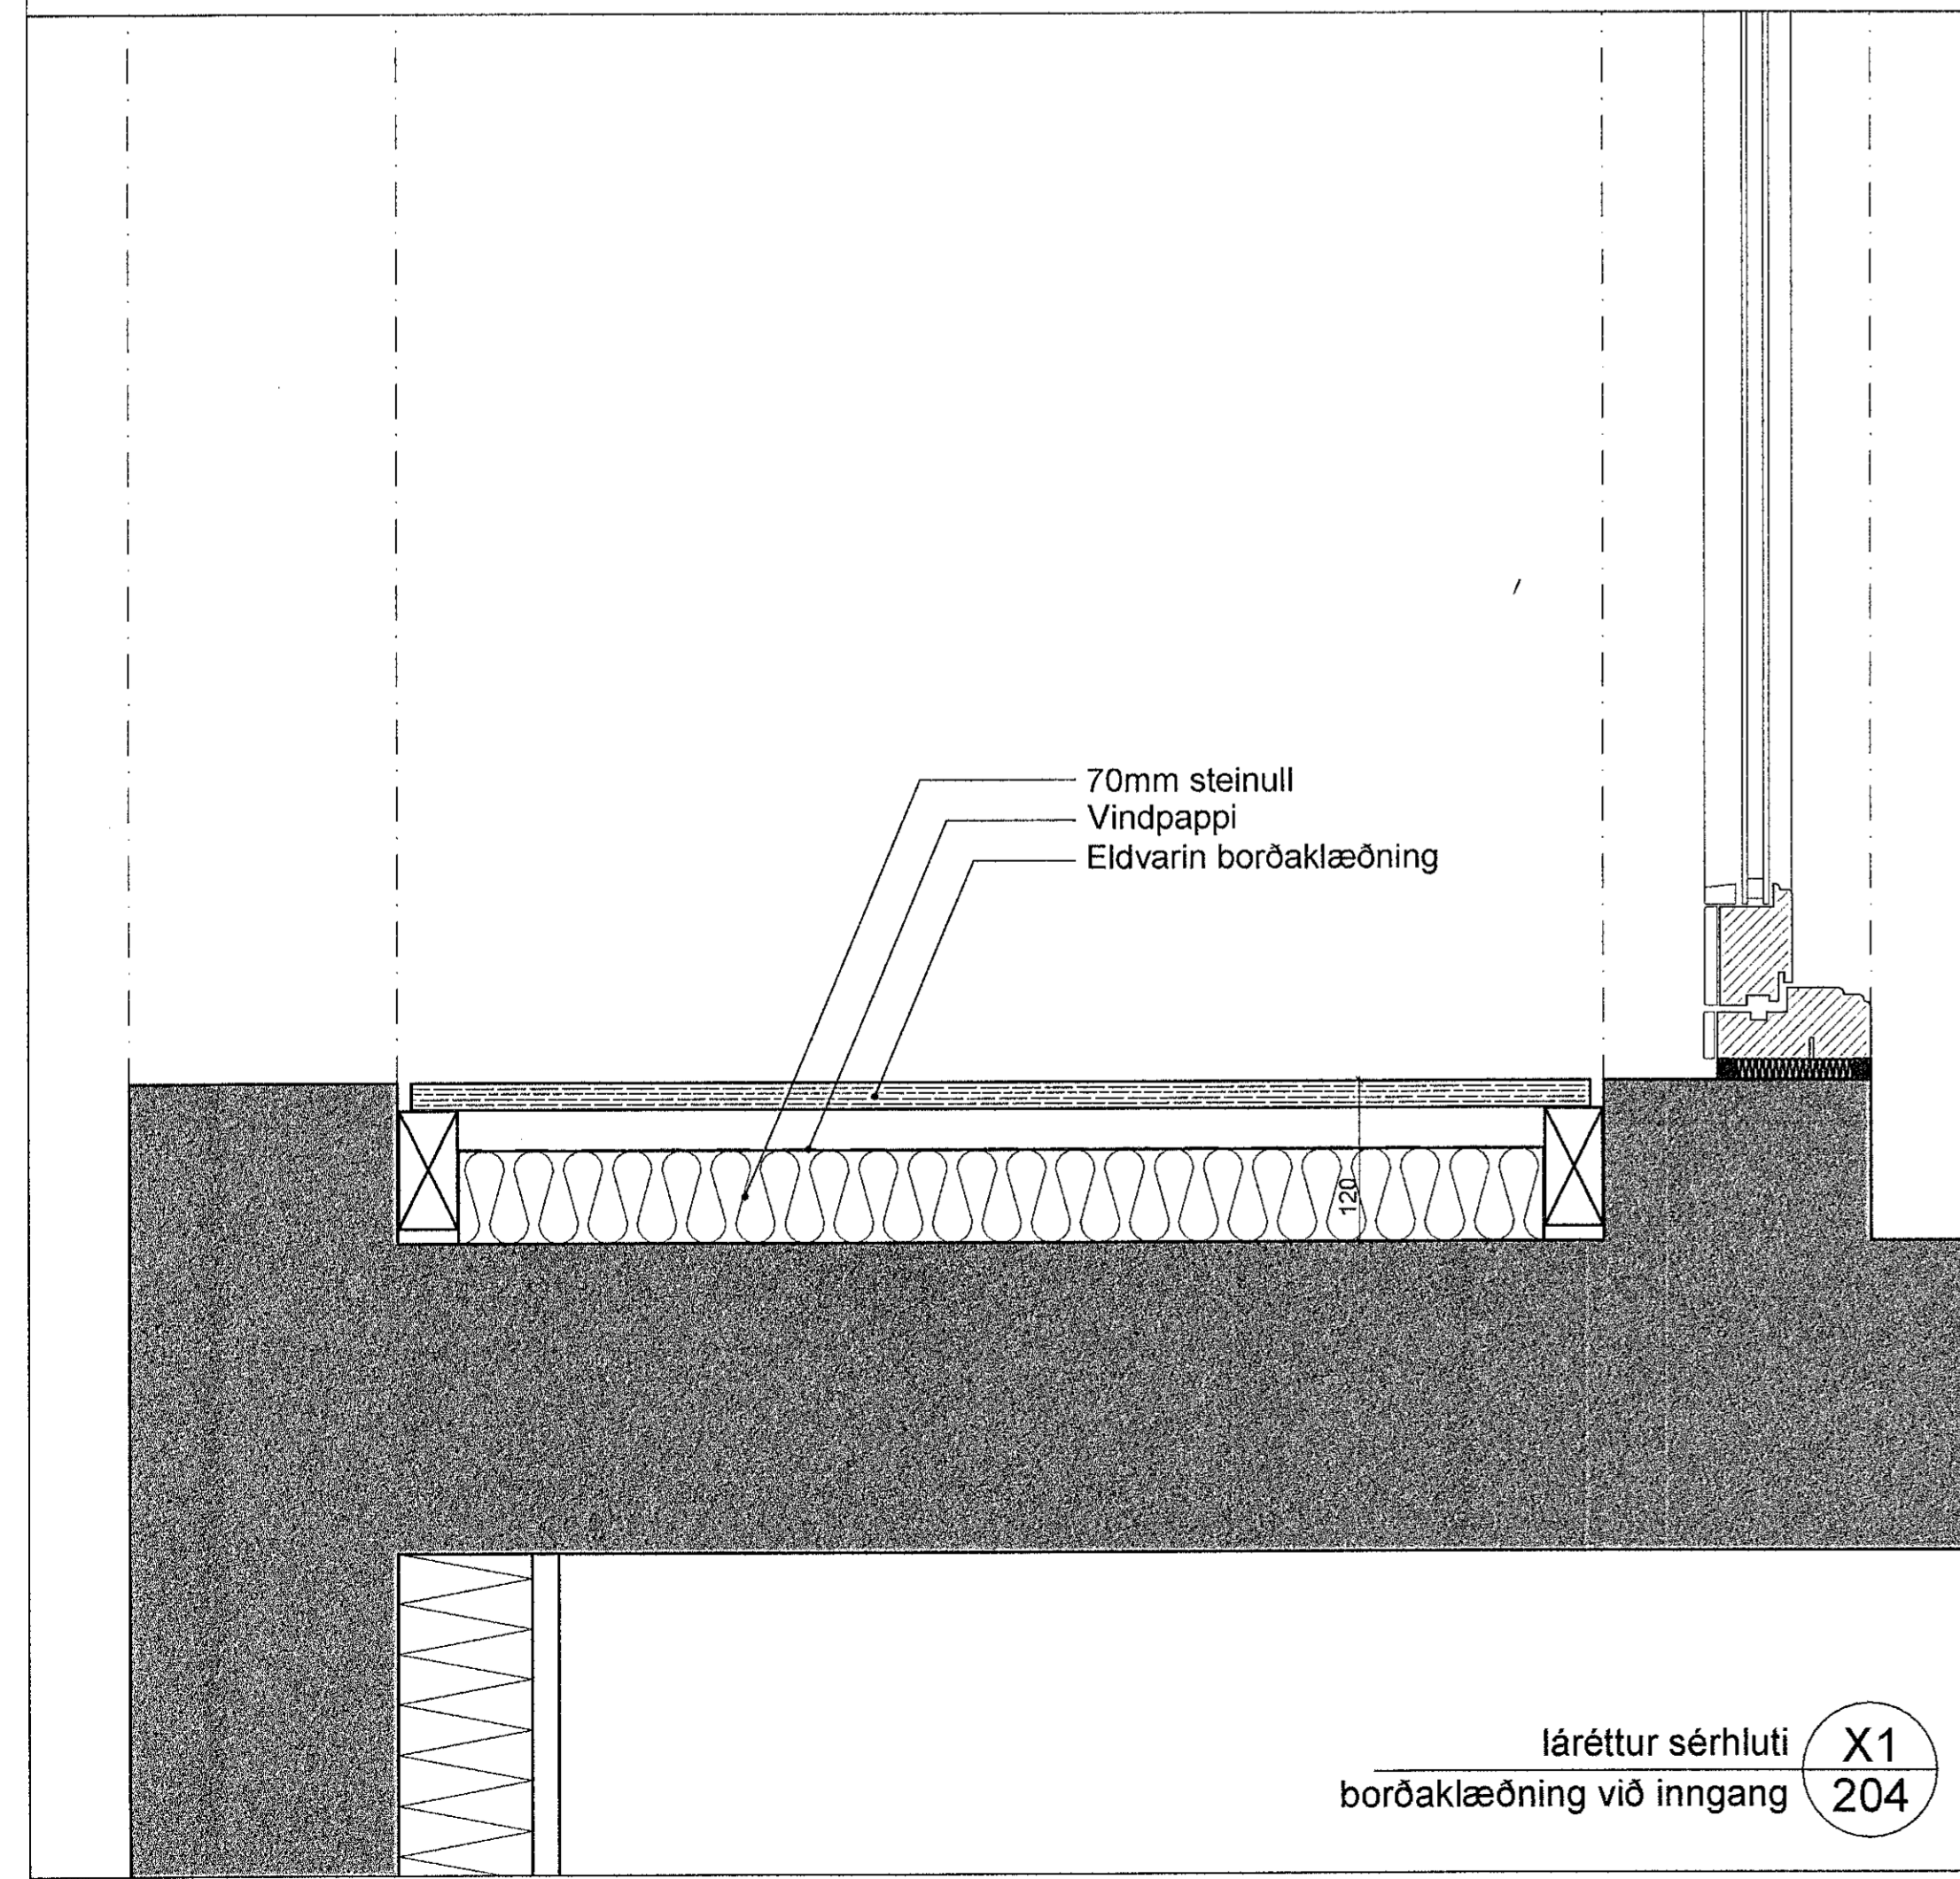


lóðréttur sérhluti Y4
borðaklæðning við inngang 220


- 200mm steinull
- Vindpappi
- Eldvarin borðaklæðning
- Eldvarin borðaklæðning á vegg

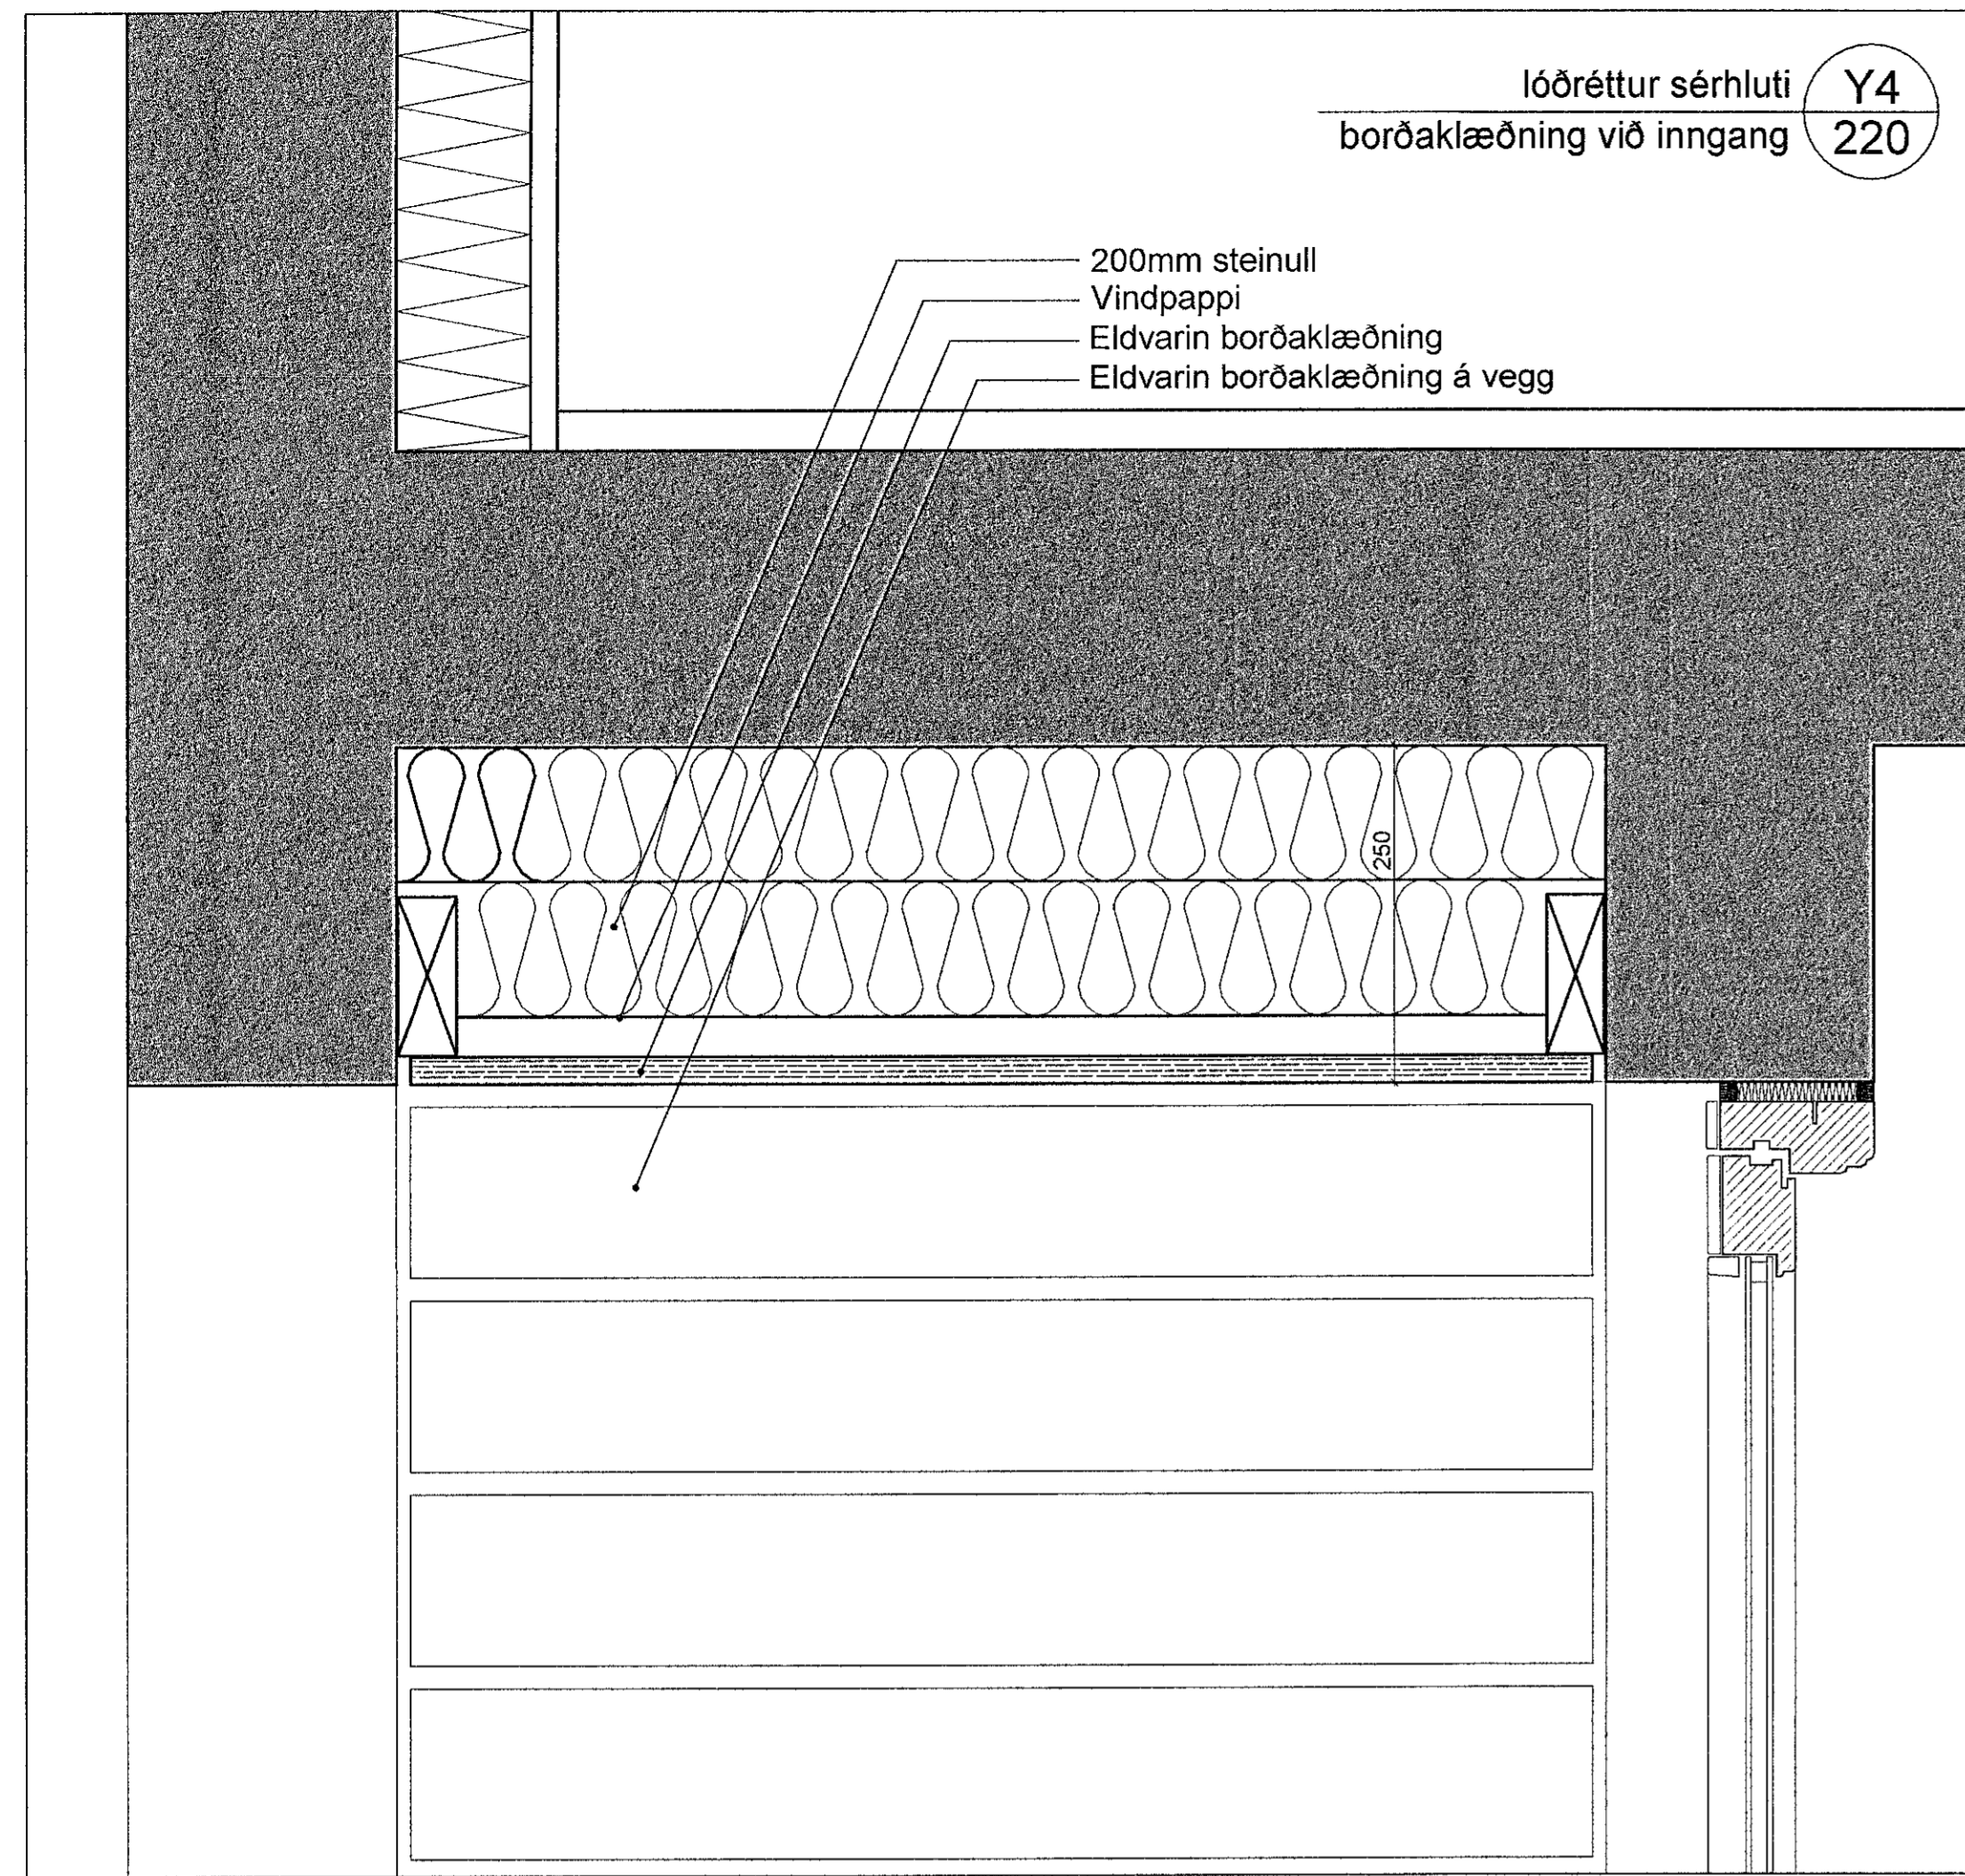

lóðréttur sérhluti X1
borðaklæðning við inngang 204

lóðréttur sérhluti Y5
frágangur við svalir 220

- Gólfefni / ilögn
- Svalagluggi settur í eftir uppsteypu
- Afrétting undir hurð
- 100mm plasteinangrun og múr
- Álfasning yfir pappa
- Tjörupappi eða annað vatnsvarnarlag
- Pallæfni á gagnvörðum lektum
- Galvanhúðað handrið úr flatjárni og teinum, boltað í plötu, sjá sérteikningu

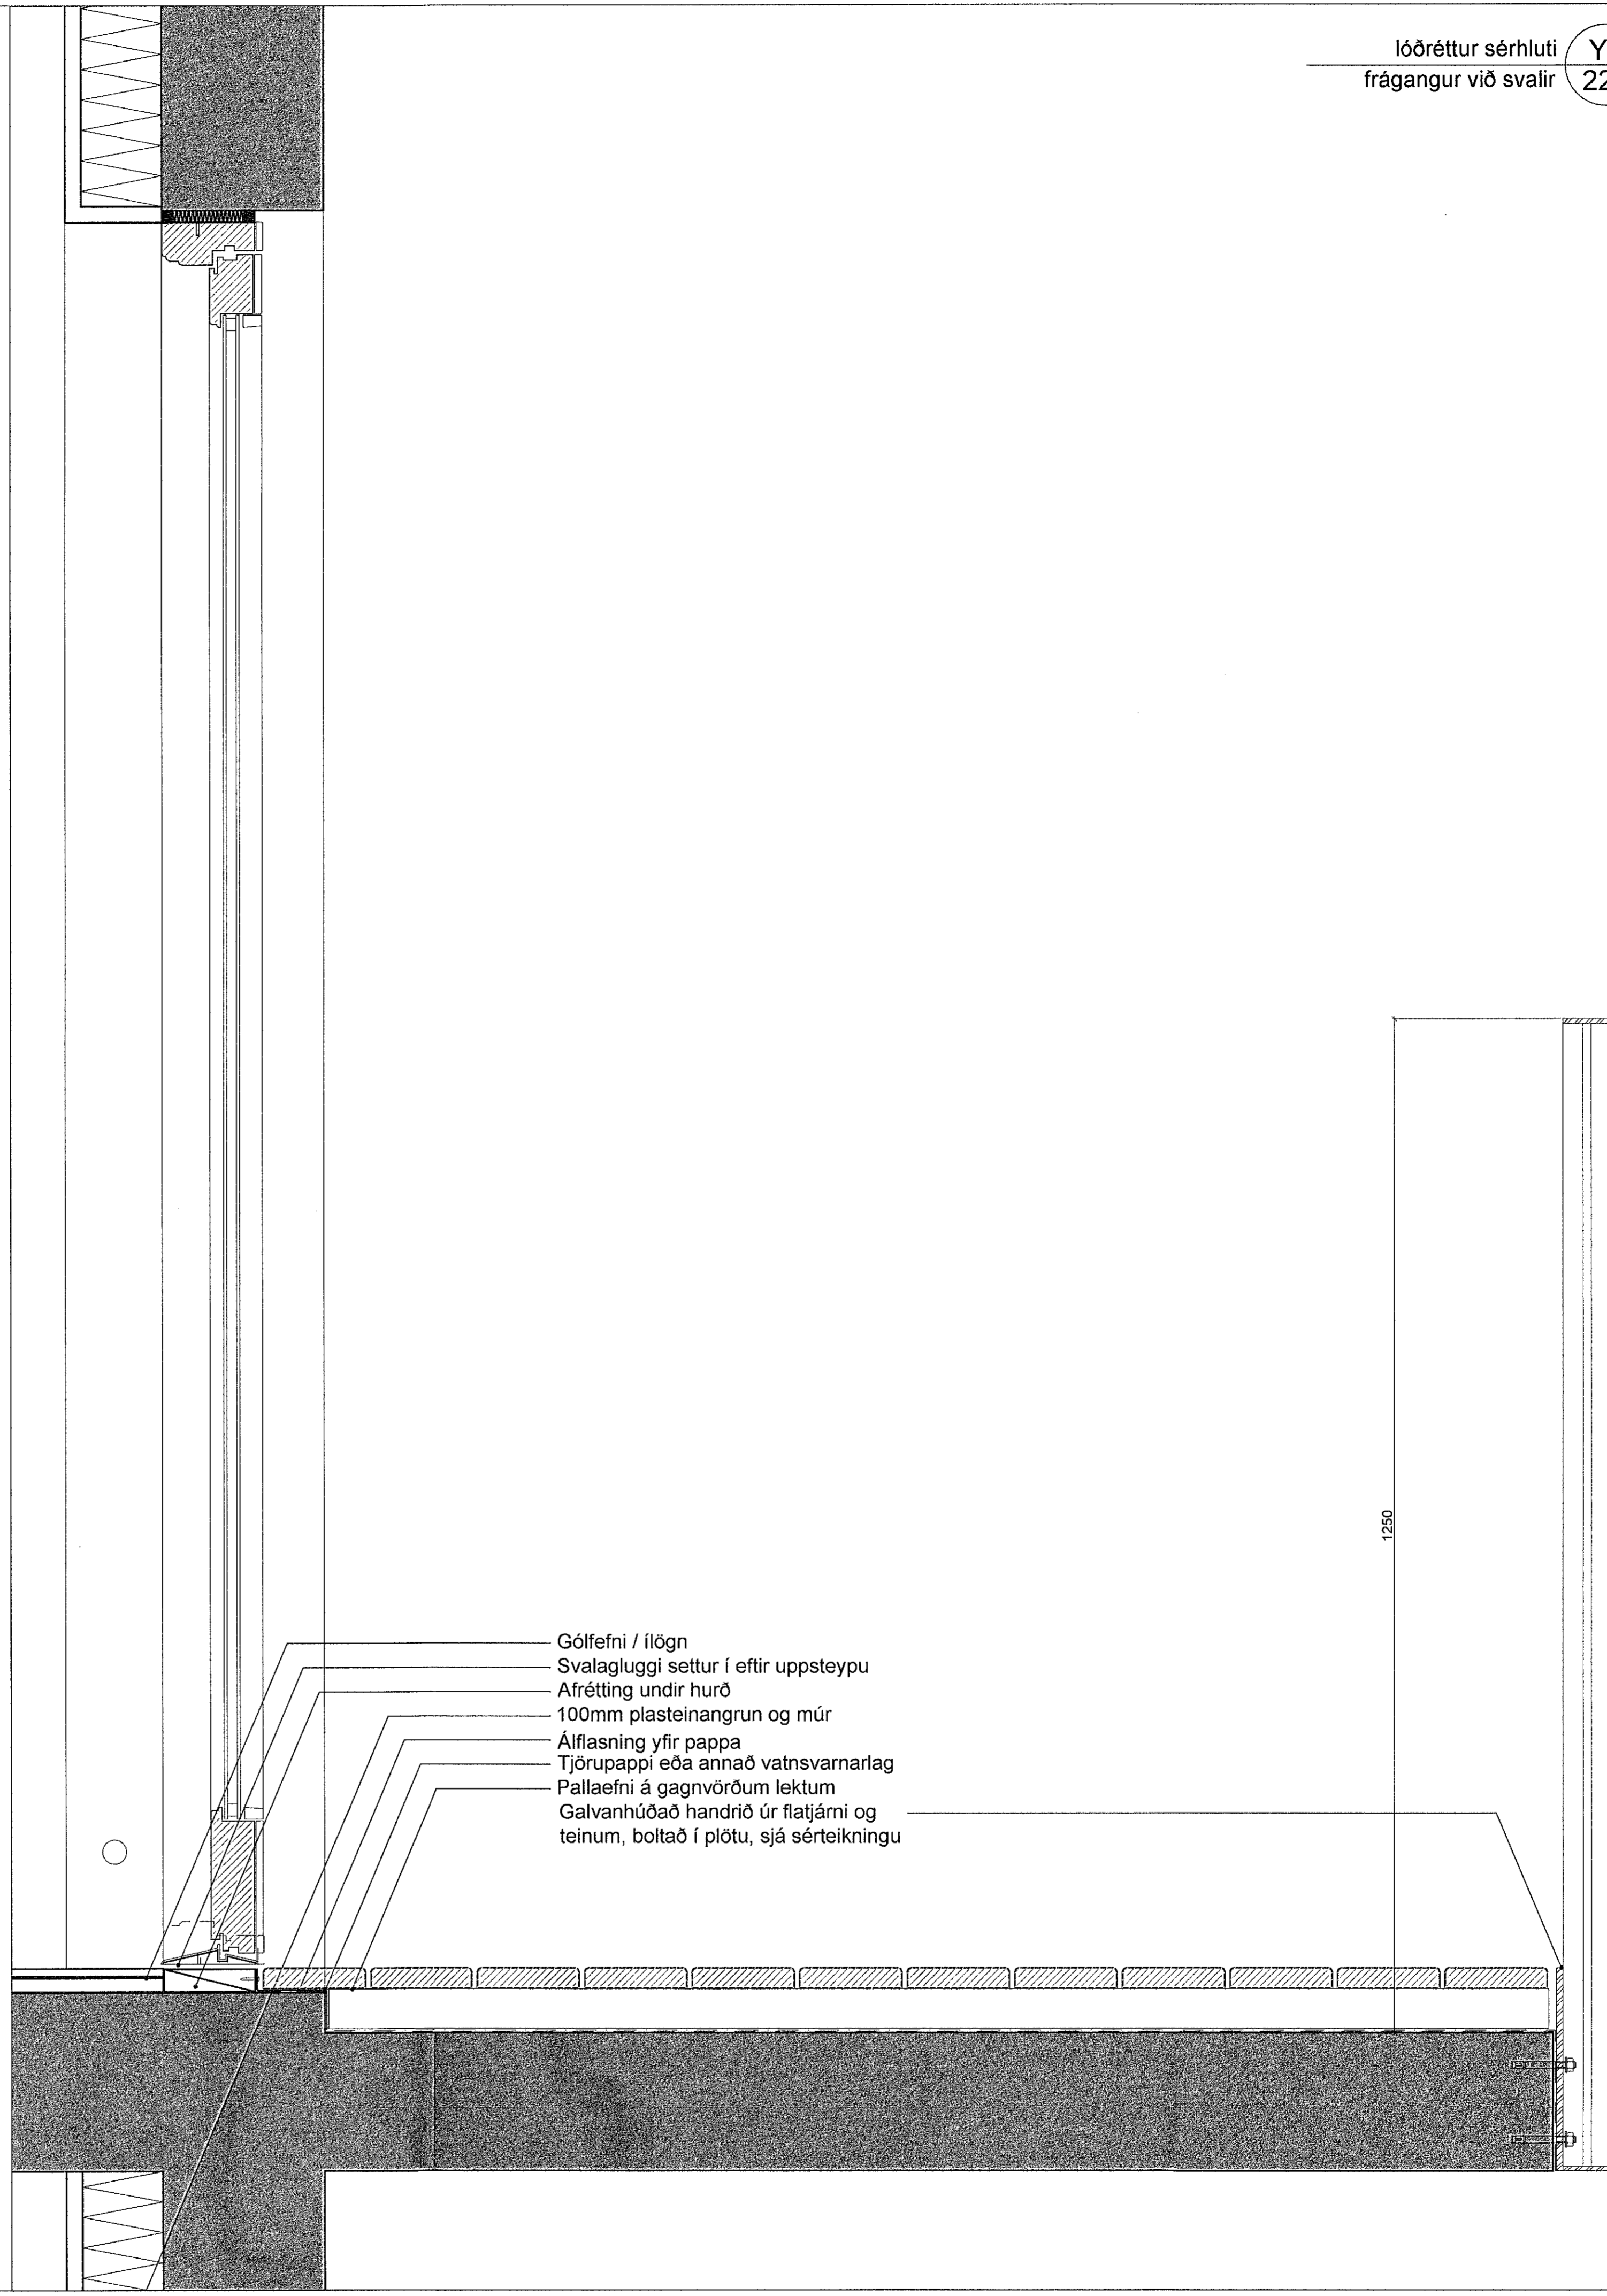

Samþykkt þann
21. SEP 2022
Byggingafultrönn í Hámarvíði

C:
B:
A:
BREYTINGAR: DAGS:

APALSKARÐ 2-4 REITUR 4 - SKARÐSHLÍÐ
VERK: 1710-APAL 2-4
VERKTEIKNINGAR: KVARÐI: 1.5
DAGS: 08.09.2022
SÉRHLUTAR: TEIKN: al
SKRÁ: Grunnur-1.dwg

ÚTI INNI
ARKITEKTAR
ÞINGHOLTSSTRÆTI 27 101 REYKJAVÍK
SÍMAR 552 7660 & 562 7660 FAX 562 7661
NETFANG u@u.is VEFANG u.is
BALDUR Ó. SVAVARSSON ARKITEKTAR FAI
120357-5149
JÓN ÞÓR ÞORVALDSSON ARKITEKTAR FAI
021256-7579

A-301