

SKÝRINGAR :

Málsetning og hæðarkótar miða við frágengið yfirborð á stiga og gólfum. Sýndar eru stiga-einingar á 1. hæð og í kjallara. Stiga-einingar efri hæða eru eins og 1. hæðar.

Grunnmynd sýnir stiga í Apalskarði 2. Í stigahúsum í Apalskarði 4a og 4b er stigahús breiðara vegna einangrunar á hlíðarvegg.


Í Apalskarði 4a er bil milli stiga-eininga 100mm minna vegna annara brunavarna.

Neðsta stigaflaup er einu þrepi lengra en efri stigaflaup og með annan frágang að plötu.


C:
B:
A:
BREYTINGAR: DAGS:

APALSKARÐ 2-4 REITUR 4 - SKARÐSHLÍÐ
VERK: 1710-APAL 2-4
VERKTEIKNINGAR KVARDI: 1:10
DAGS: 08.09.2022
FORSTEYPT STIGAFLAUP TEIKN: al
SKRÁ: Grunnur-1.dwg

ÚTI INNI
ARKITEKTAR
ÞINGHOLTSSÍÐI 27 101 REYKJAVÍK
SÍMAR 552 7660 & 562 7660 FAX 552 7661
NETTAFANG ut@u.is VEFPAANG ut.is
BALDUR Ó. SVAVARSSON ARKITEKTAR FAI
120357-5149
JÓN ÞÓR ÞORVALDSSON ARKITEKTAR FAI
021256-7579

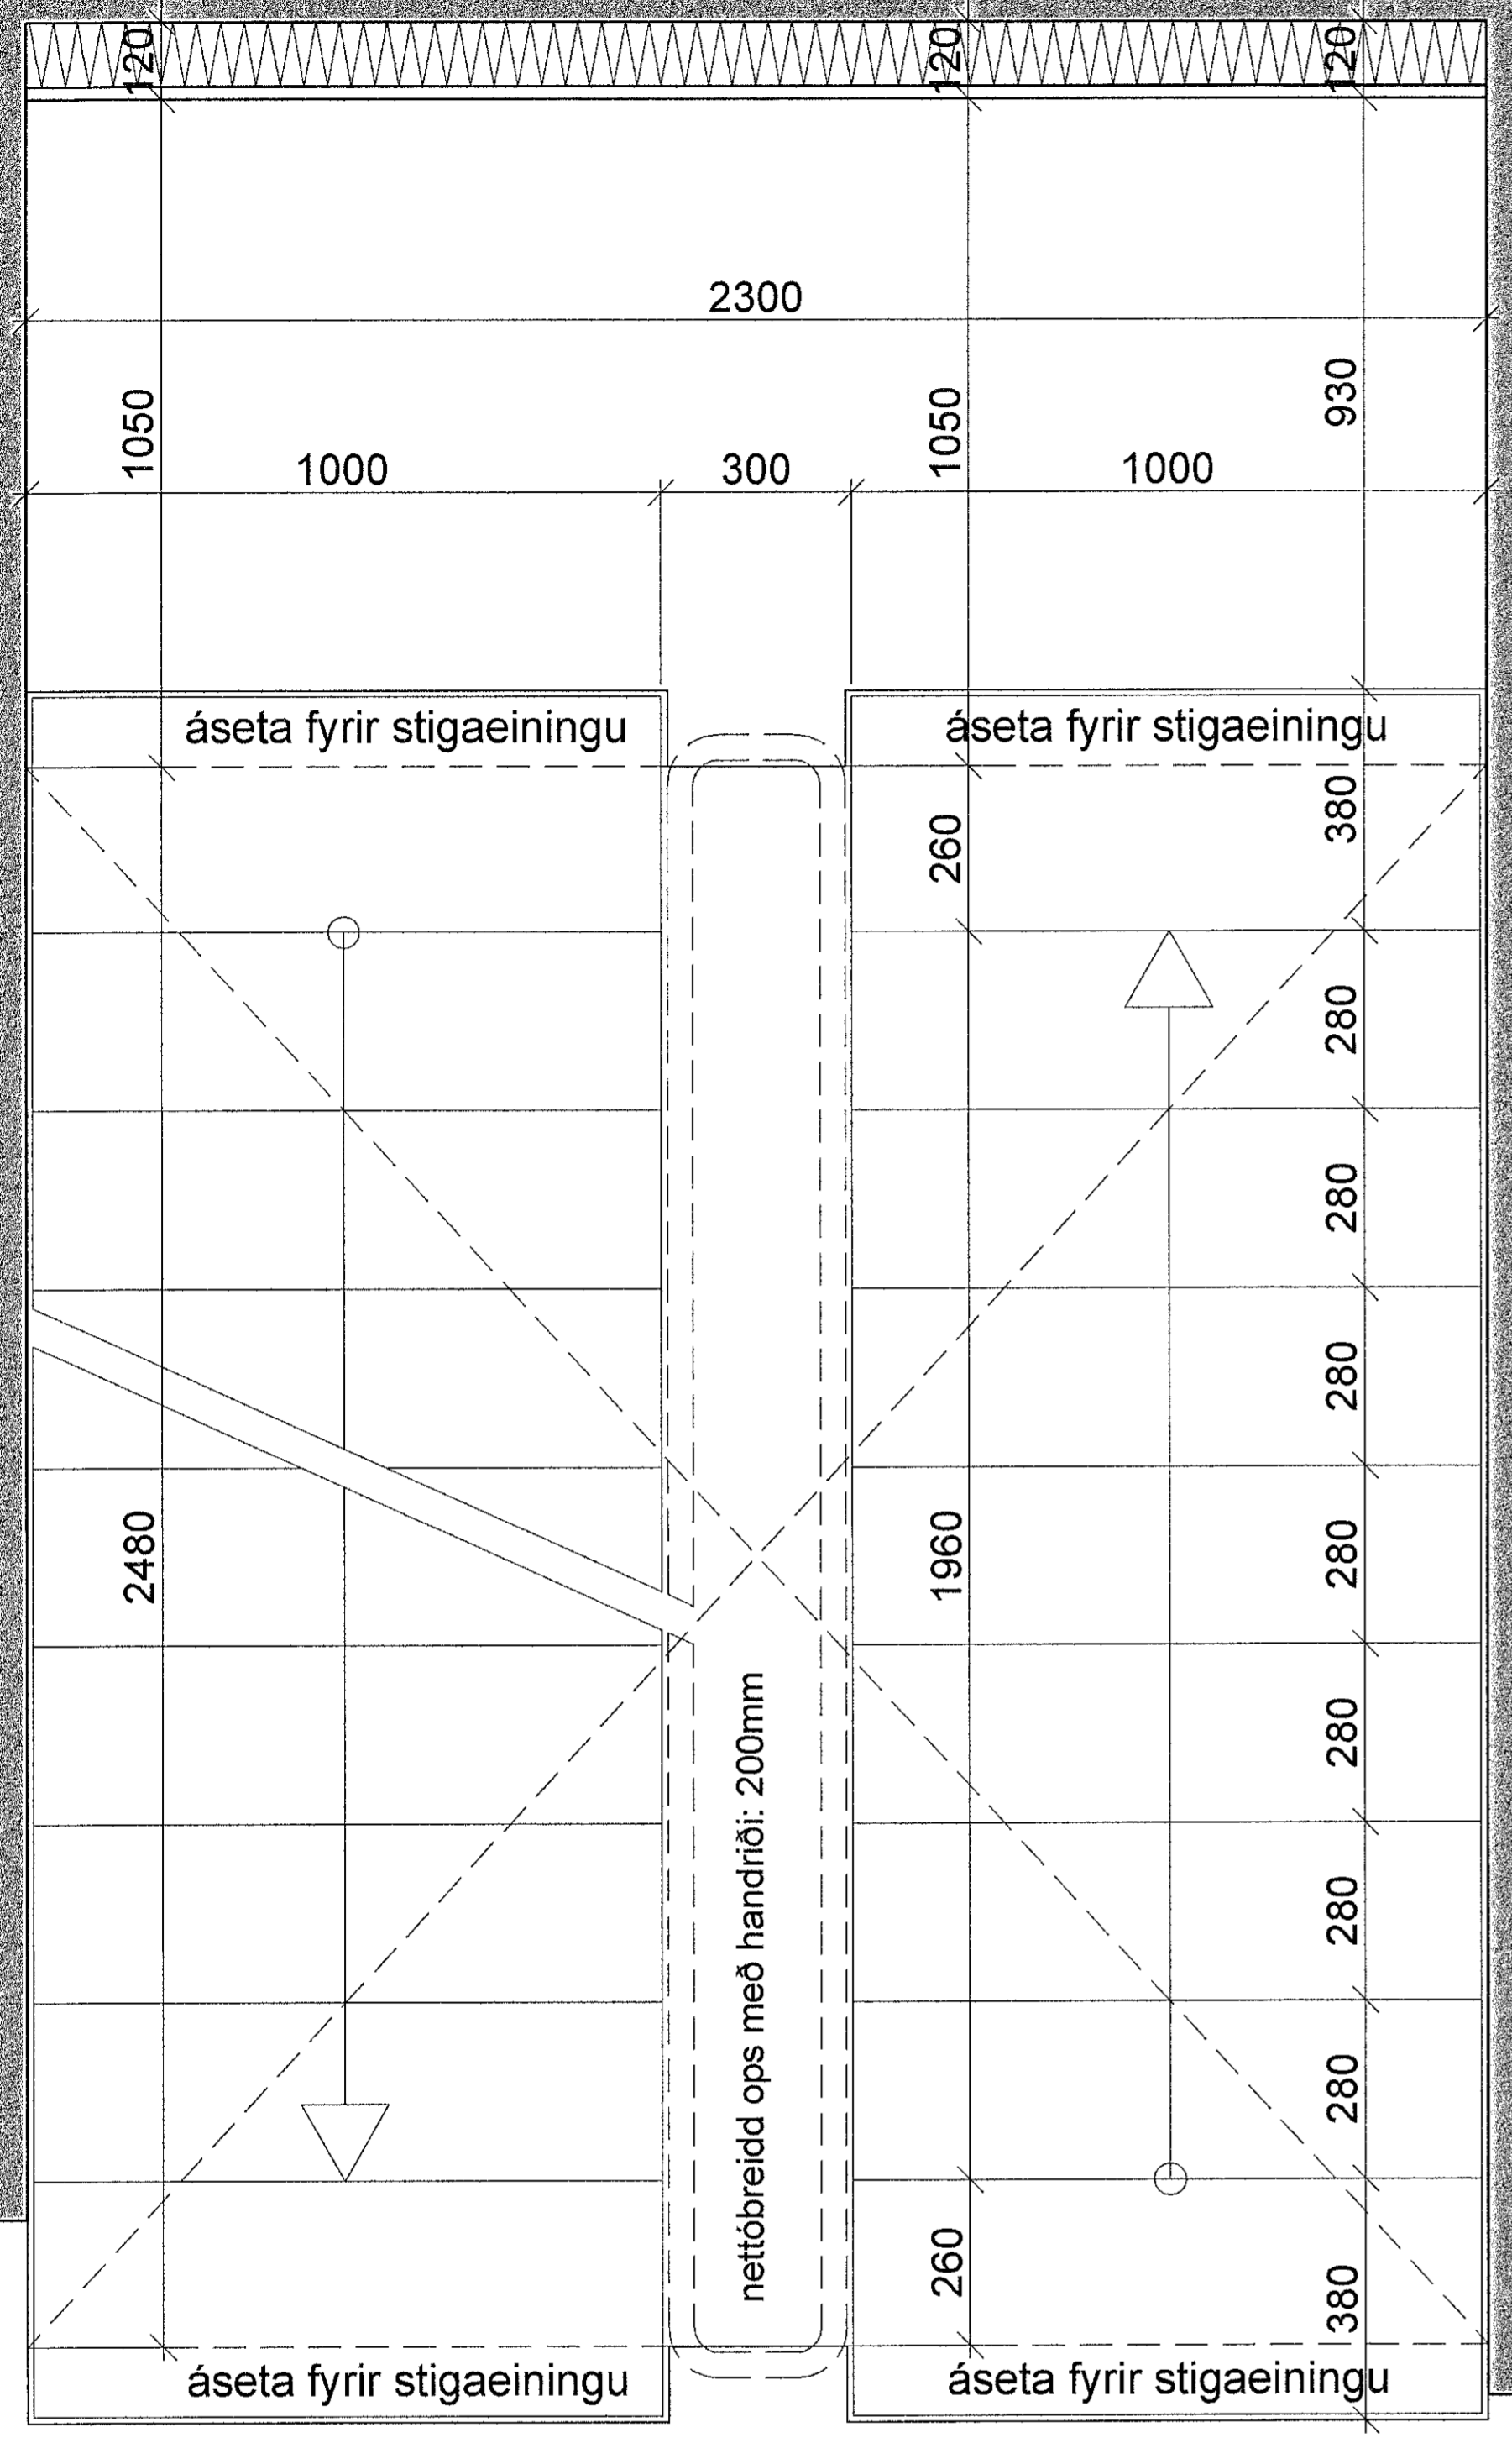

GRUNNMYND

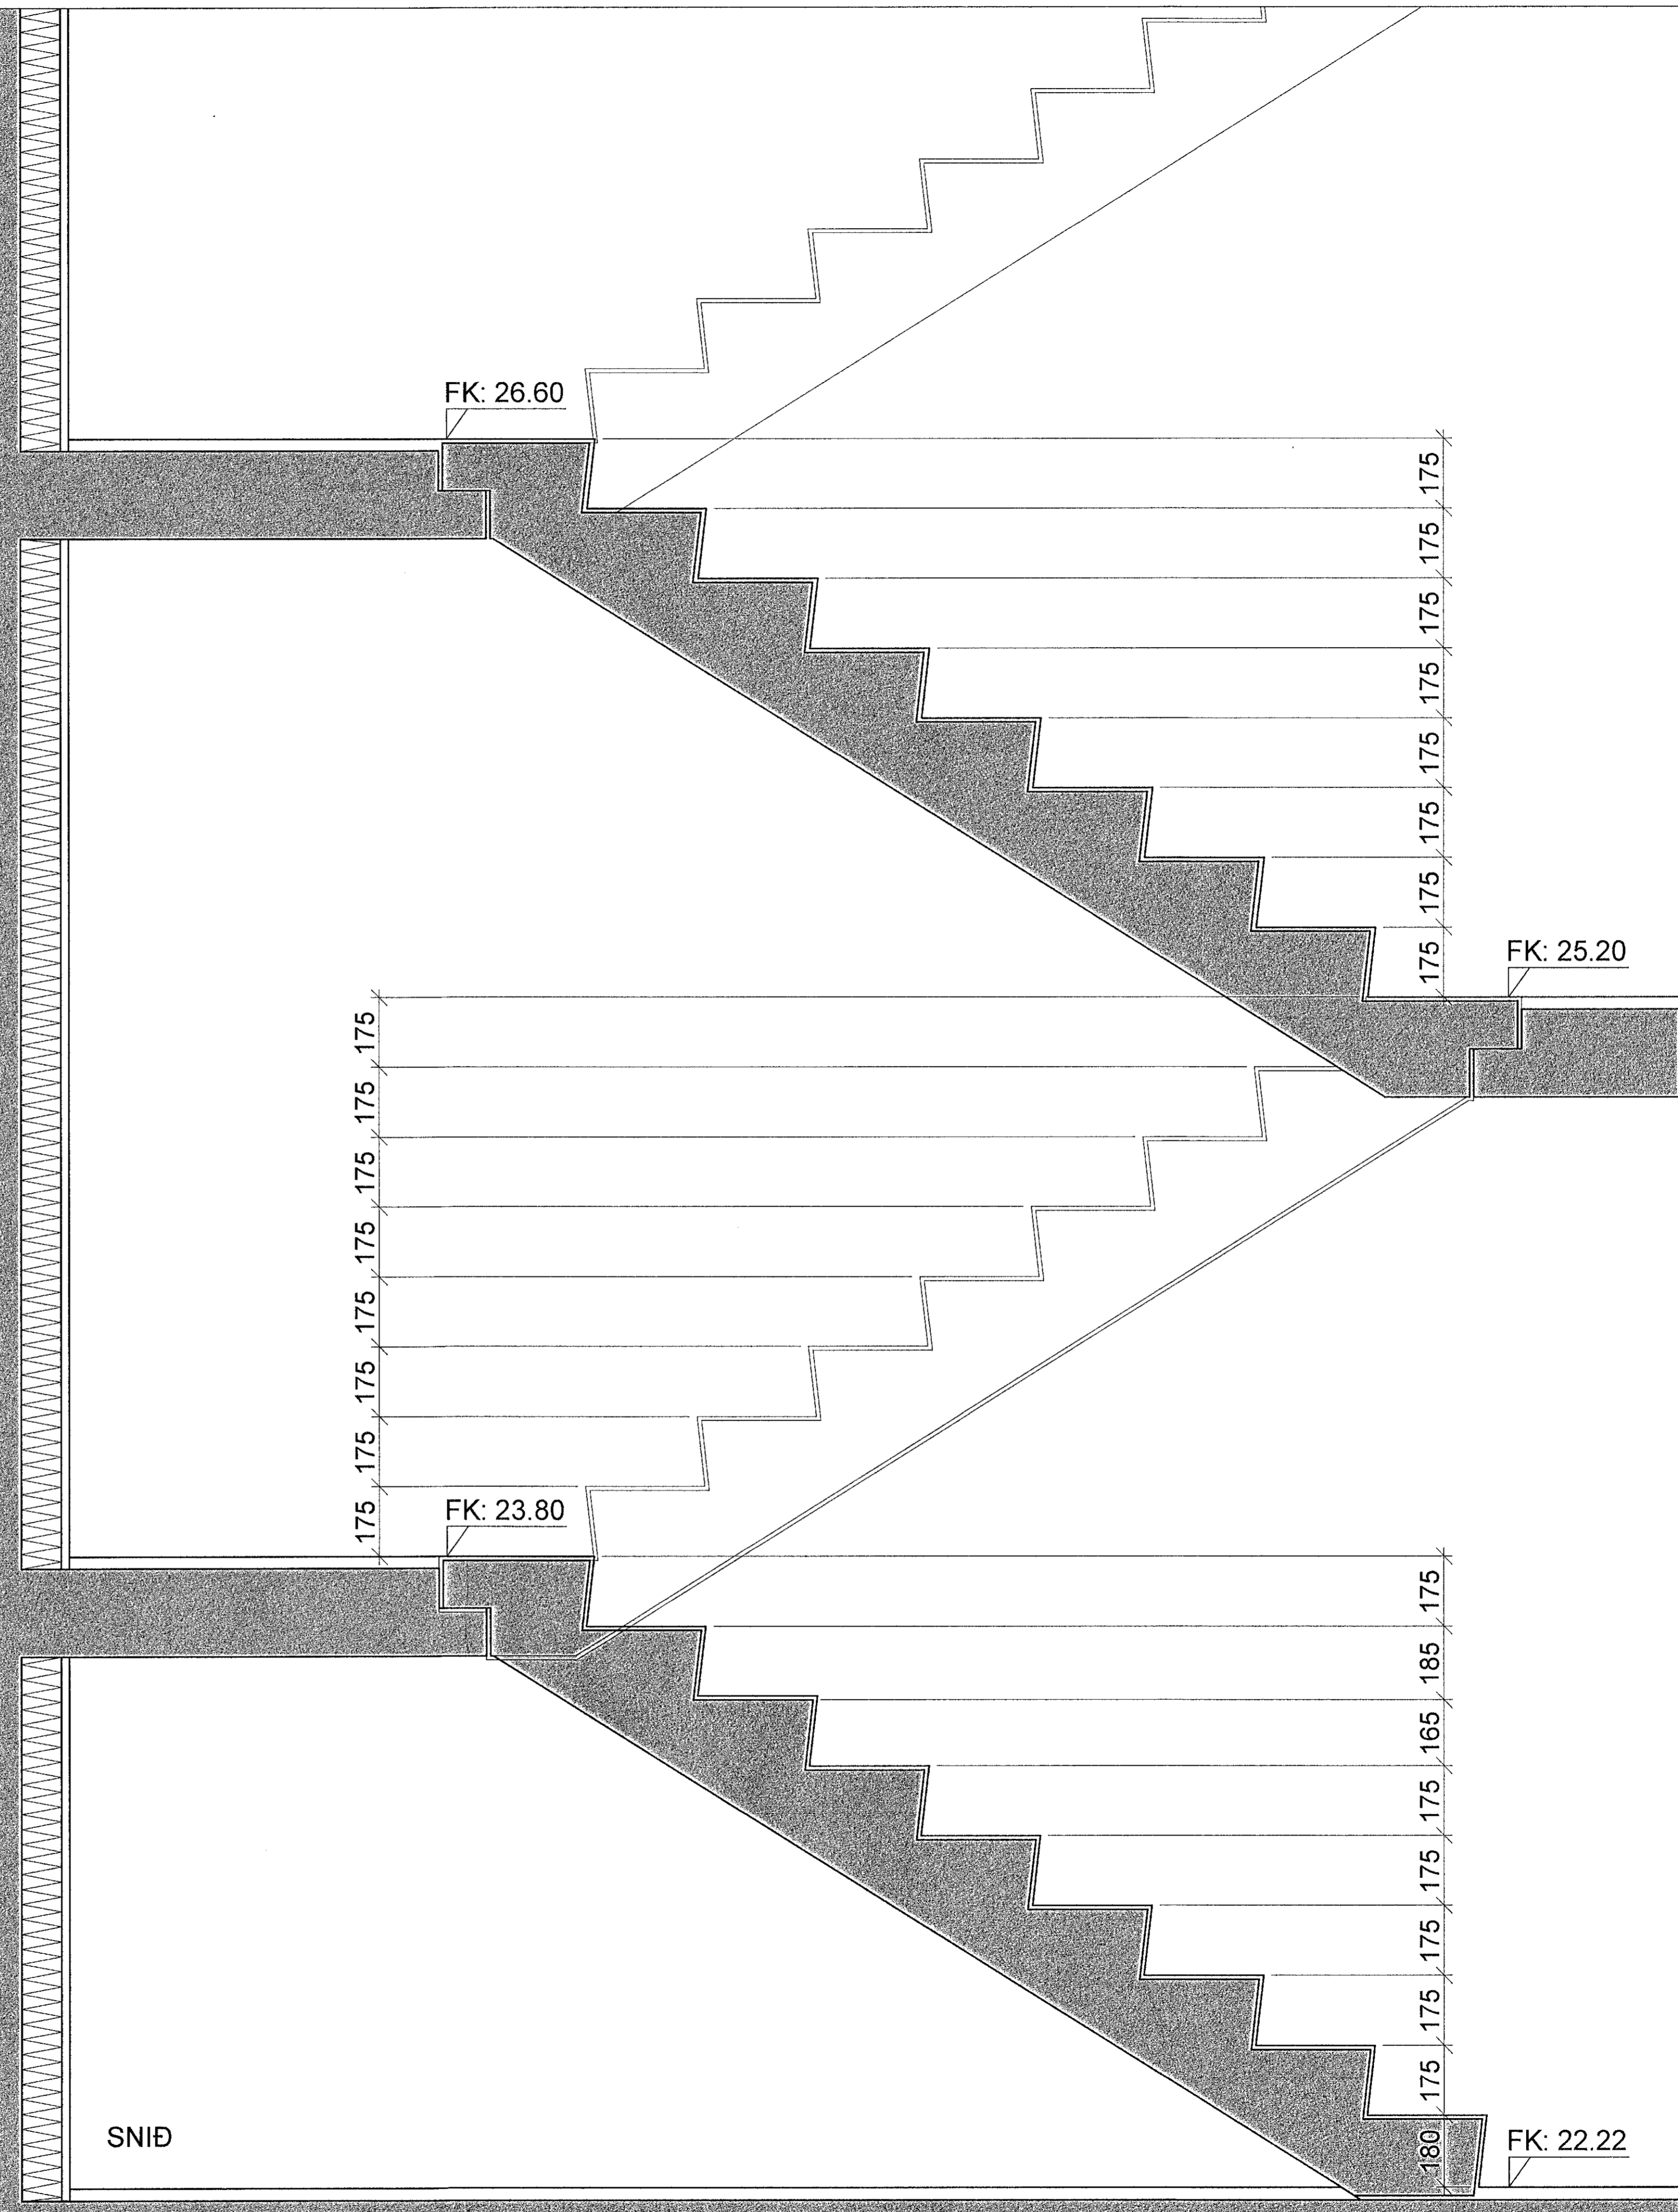

SNÍÐ