


Öll mál og aðstæður athugist á staðnum áður en smíði hefst. Ekki skal mæla upp af teikningu. PPVerk skal tilkynnt um ósamræmi eða hugsanleg valafróir er upp kunna að koma.

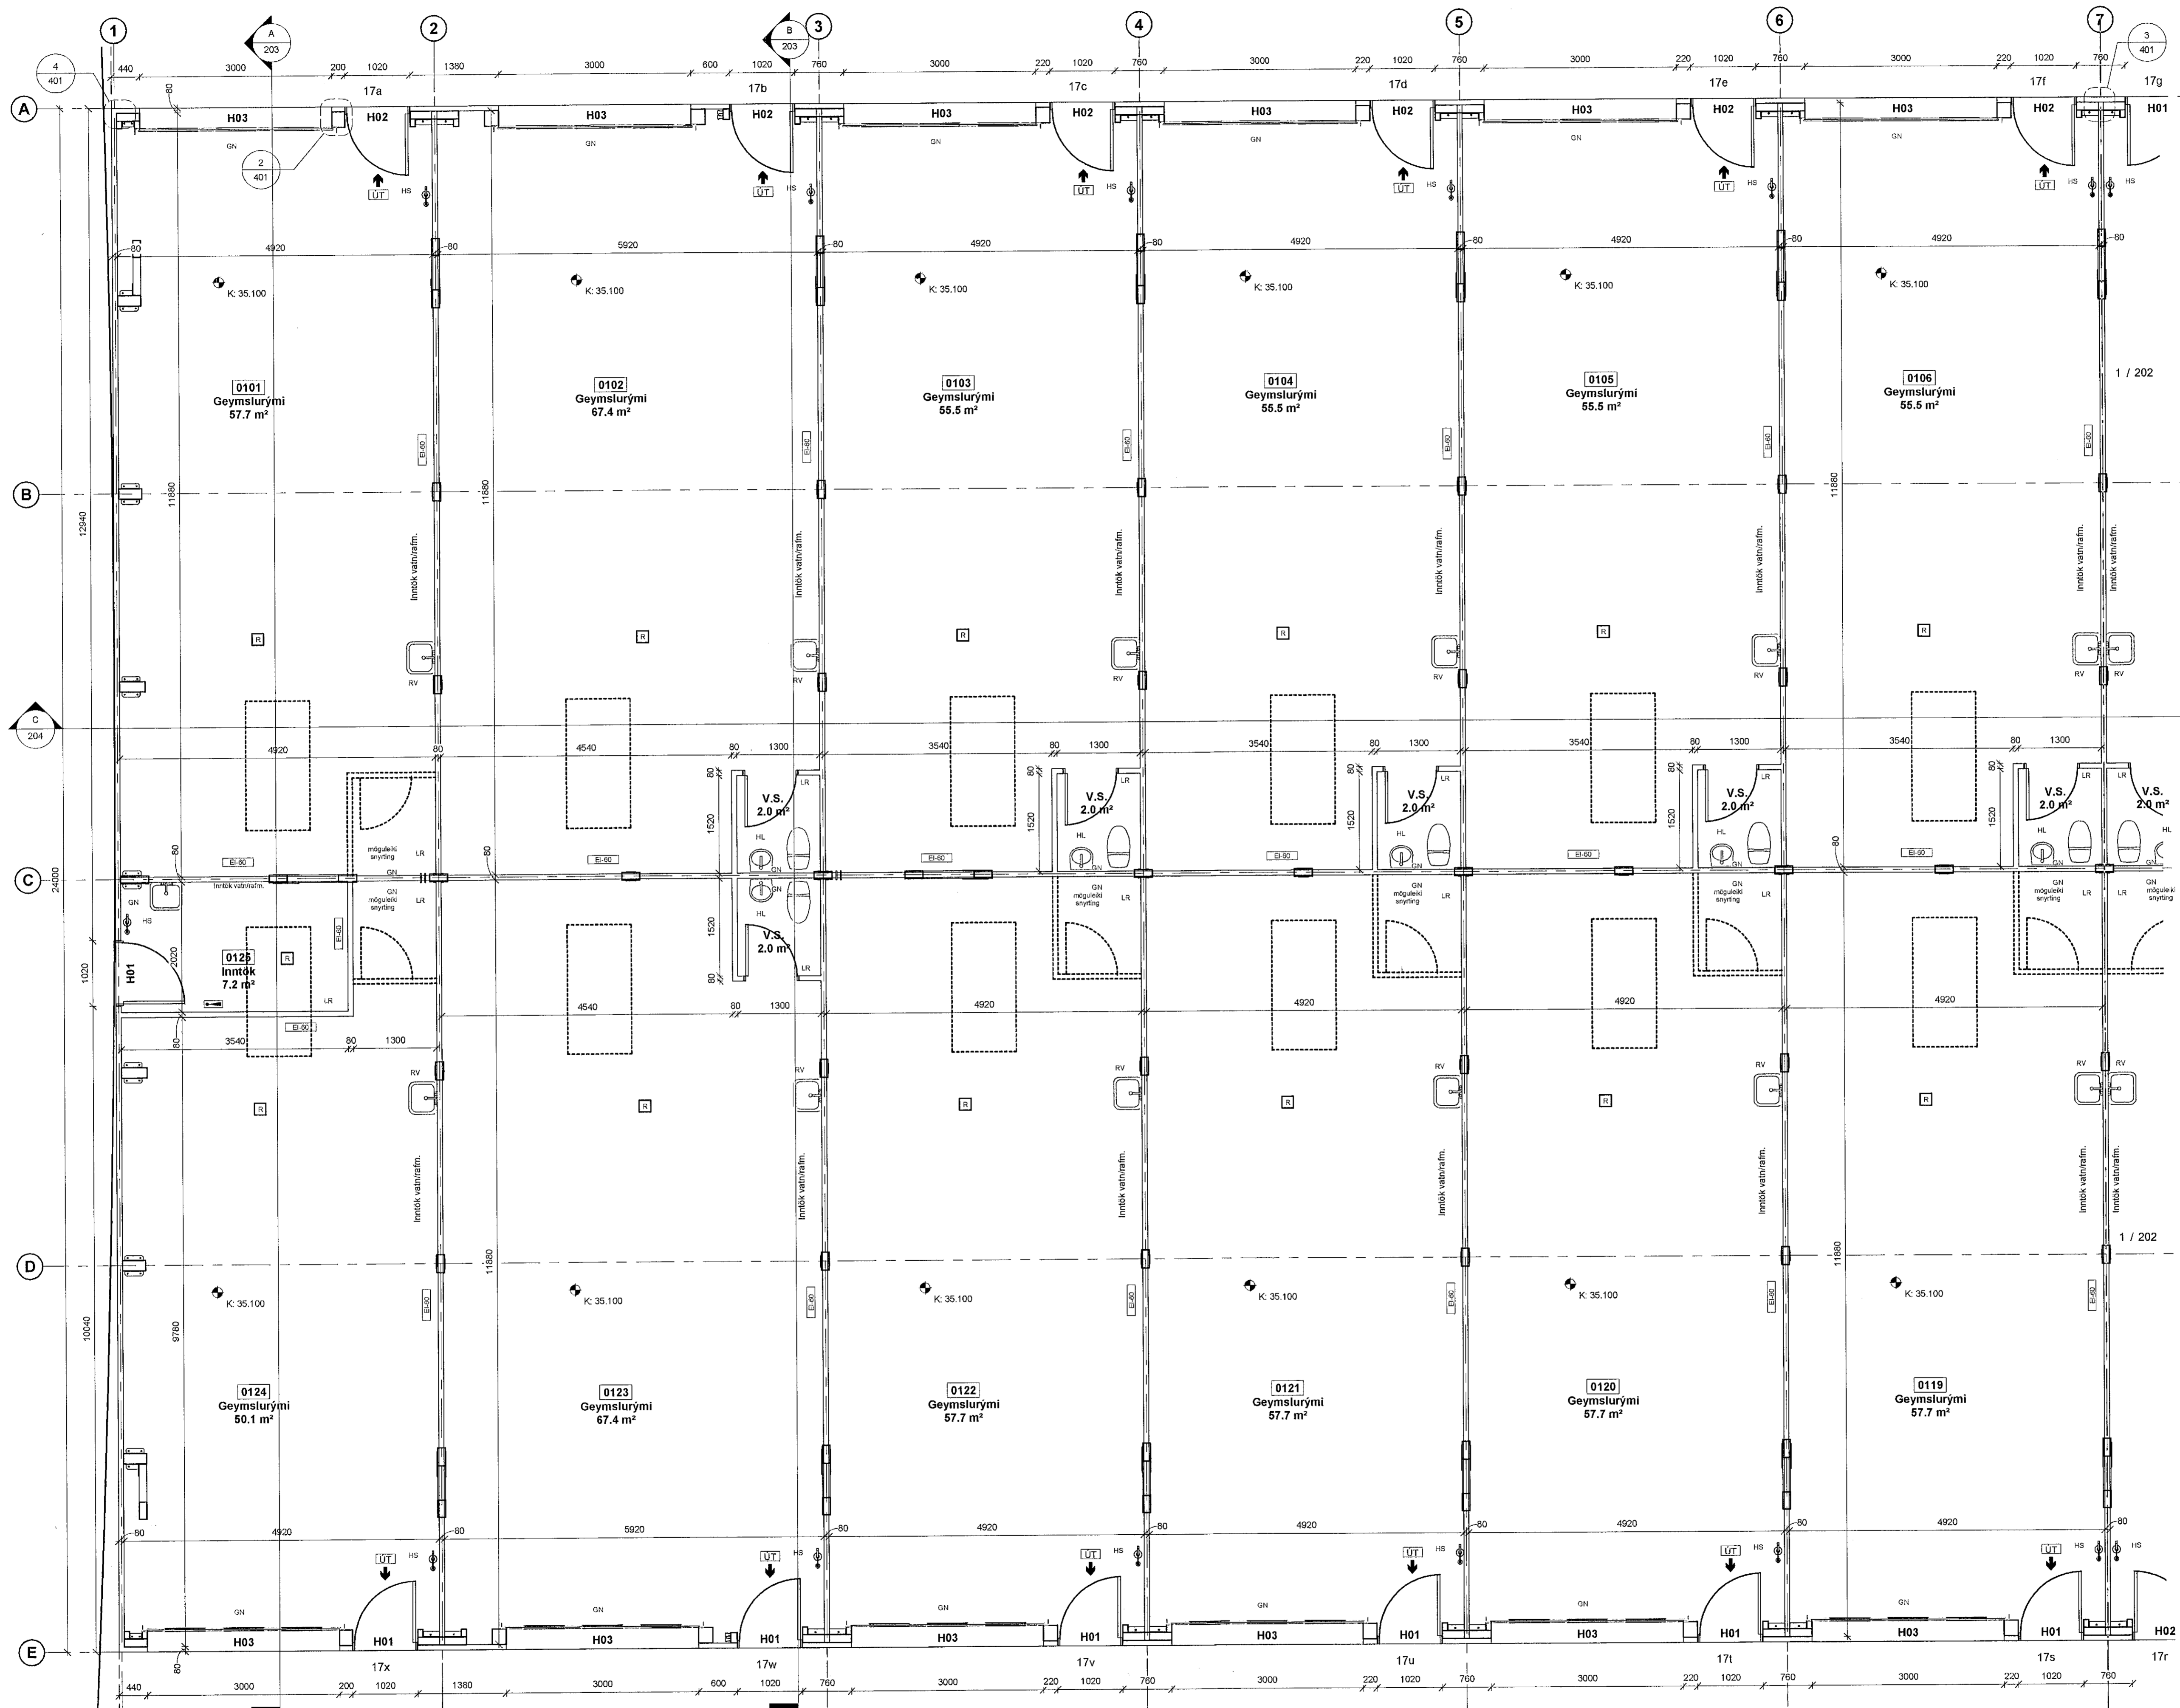

- GRUNNMYND 1.HÆÐ - Hluti 1-7  
1 : 50

Útg.	Breyting	Hönnuður	Dags.

**PPVERK**

Dýregata 1 | 210 Garðabær | Síða: 1113 | pprvk@ppverk.is | www.ppverk.is

Hönnuður: Páll Pólsen, KÍ: 20036-125

Hönnunarskili: Páll Pólsen, KÍ: 20036-125

*Páll Pólsen*

*Páll Pólsen*

**Borgahella 17, Hafnarfjörður**

Grunnmynd 1. hæð, Hluti 1-7

Dags: 25. ágúst 2022 Mkv.: Skv. Teikn.

Teiknað / Hannað: Stærð: A1

PP/PP

Verkfr.: Nr. teikningar: Útgáfa: 22-001 201

© PPVerk - Öll áfhot og áfritun teikningar er háð samþykki hönnuðar.