


Öll mál og aðstæður afhugið á staðnum áður en smíði hefst.  
Ekki skal mæla upp af teikningu.  
PPVerk skal tilkynnt um ósamræmi eða hugsanleg vafabætur  
er upp kunna að koma.

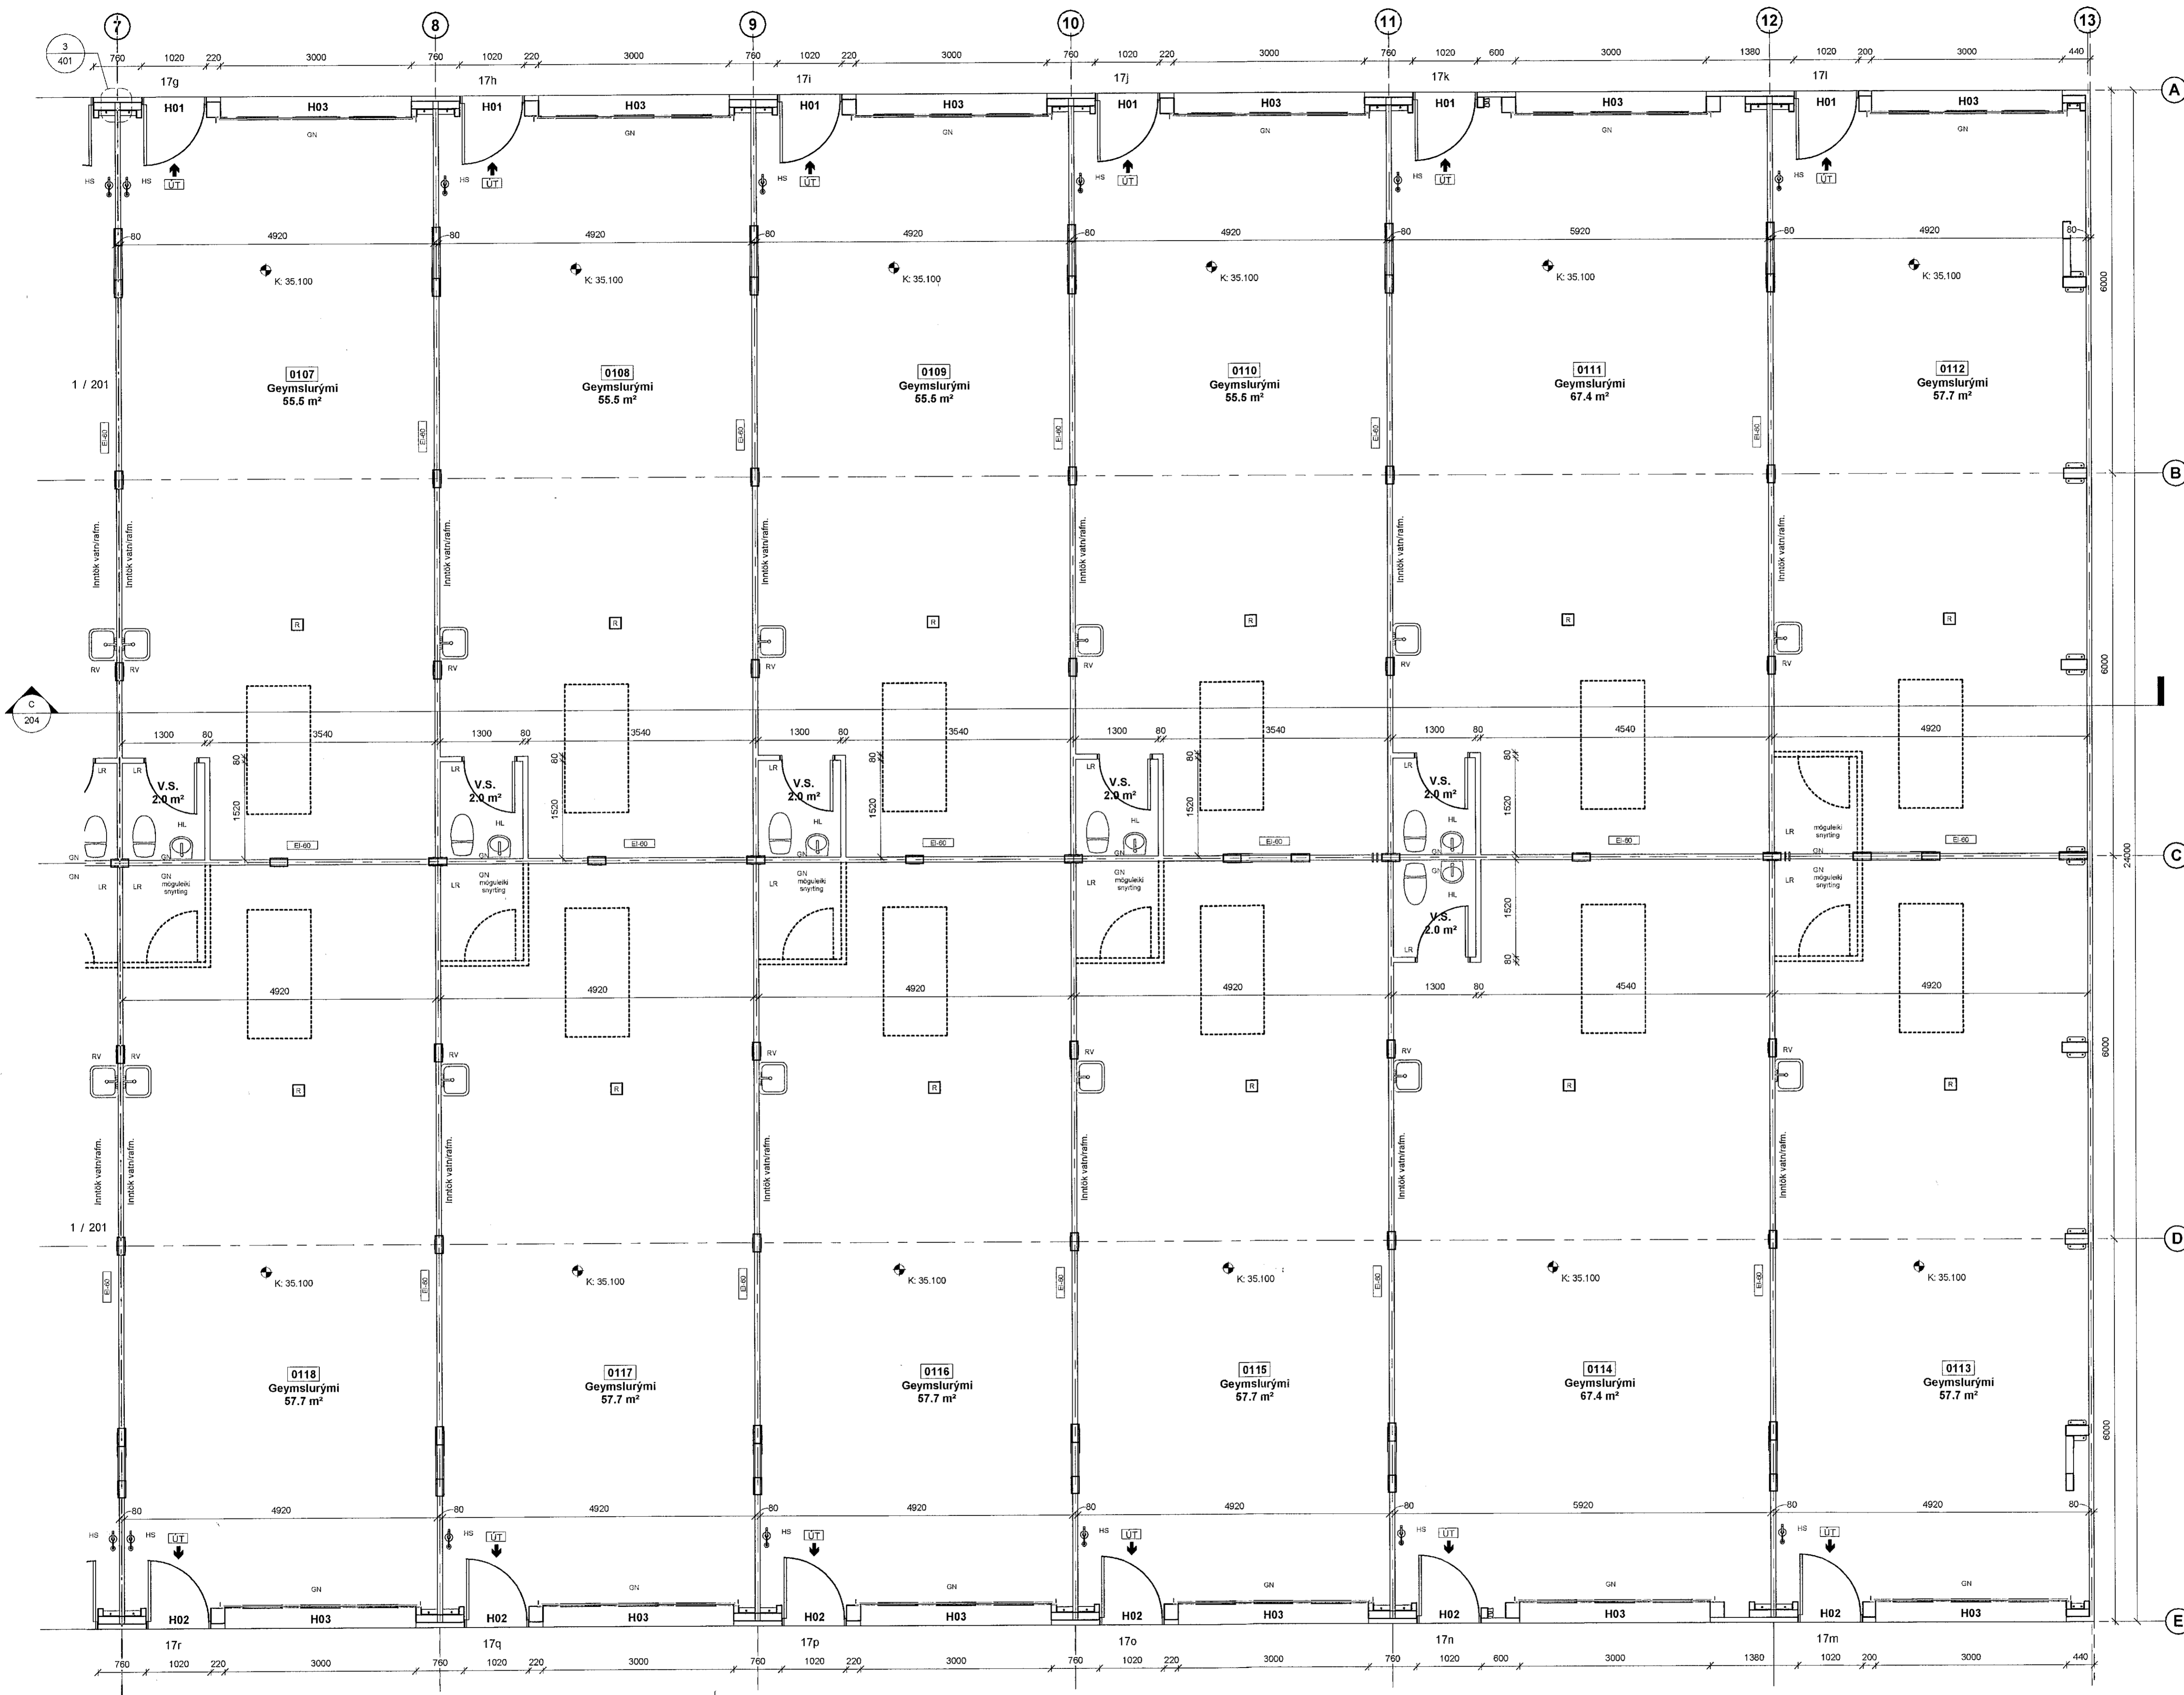

- GRUNNMYND 1.HÆÐ - Hluti 7-13  
1:50

Tölvuskrá: G:\My Drive\01 - PPVerk\01 - Verk\22-001 - Borgahella 17\PP-Borgahella 17.rvt

Útg. | Breyting | Hönnuður | Dags.

**PPVERK**

Dýrgata 1 | 210 Garðabær | 5-698-7173 | ppverk@ppverk.is | www.ppverk.is

Hönnuður: Pólsa Pólsa 200361-4723

Hönnunartími: Páll Pólsa 200361-4729

Hönnunartími: Páll Pólsa 200361-4729

Borgahella 17, Hafnarfjörður

Grunnmynd 1. hæð, Hluti 7-13

Dags: 25. ágúst 2022 Mkv.: Skv. Telkn.

Teknað / Hannað: Steyró:

PP/PP A1

Verkm.: Nr. teikningar: Útgáfa:

22-001 202

© PPVerk - Öll afnot og afritun teikningar er háð samþykki hönnuðar.