



Öll mál og aðstæður athugast á staðnum áður en smíði hefst.
Ekki skal mæla upp af teikningu.
PPVerk skal tilkynnt um ósamræmi eða hugsanleg vafaatrið
er upp kunna að koma.

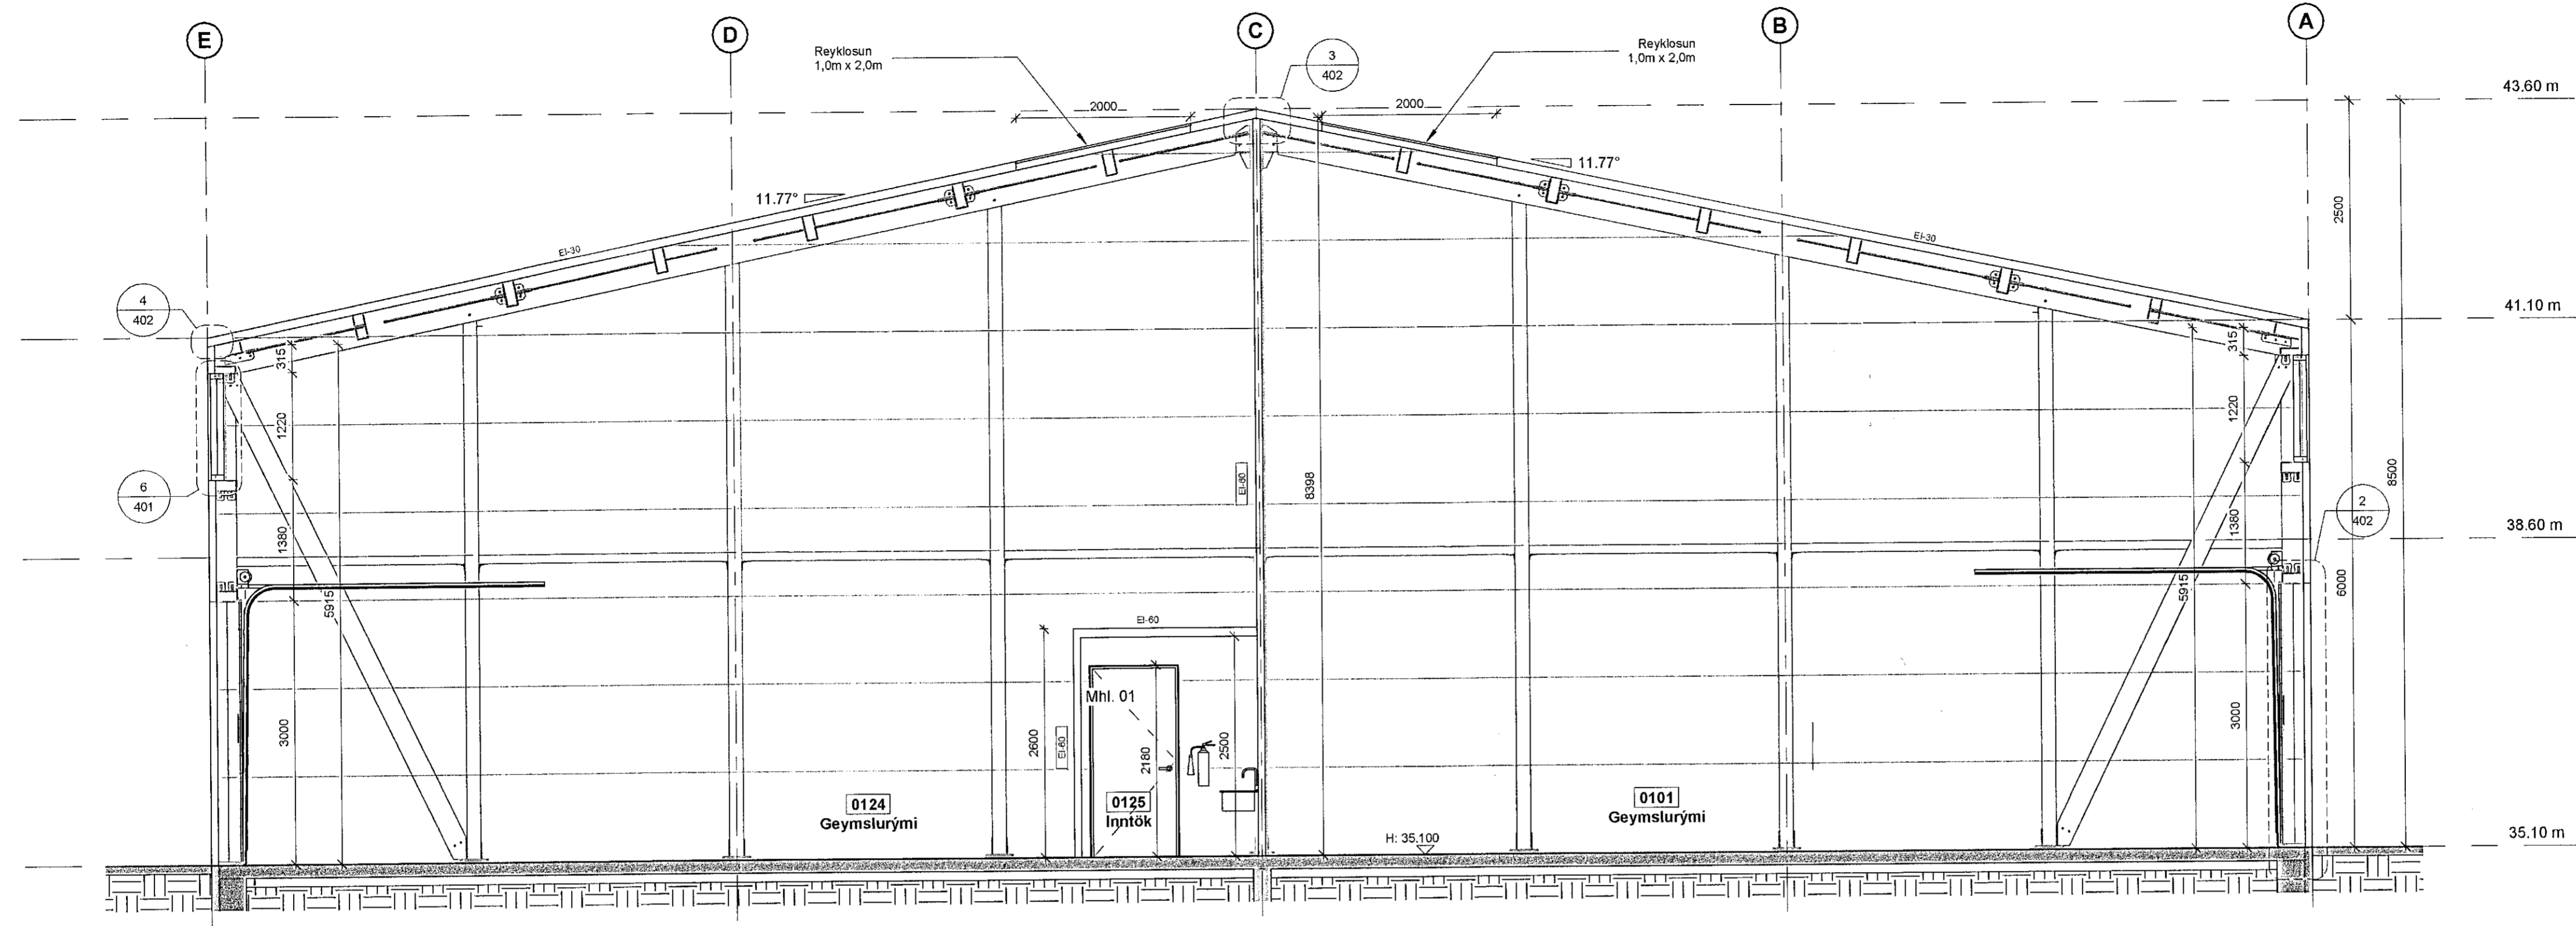

- SNID A
1 : 50

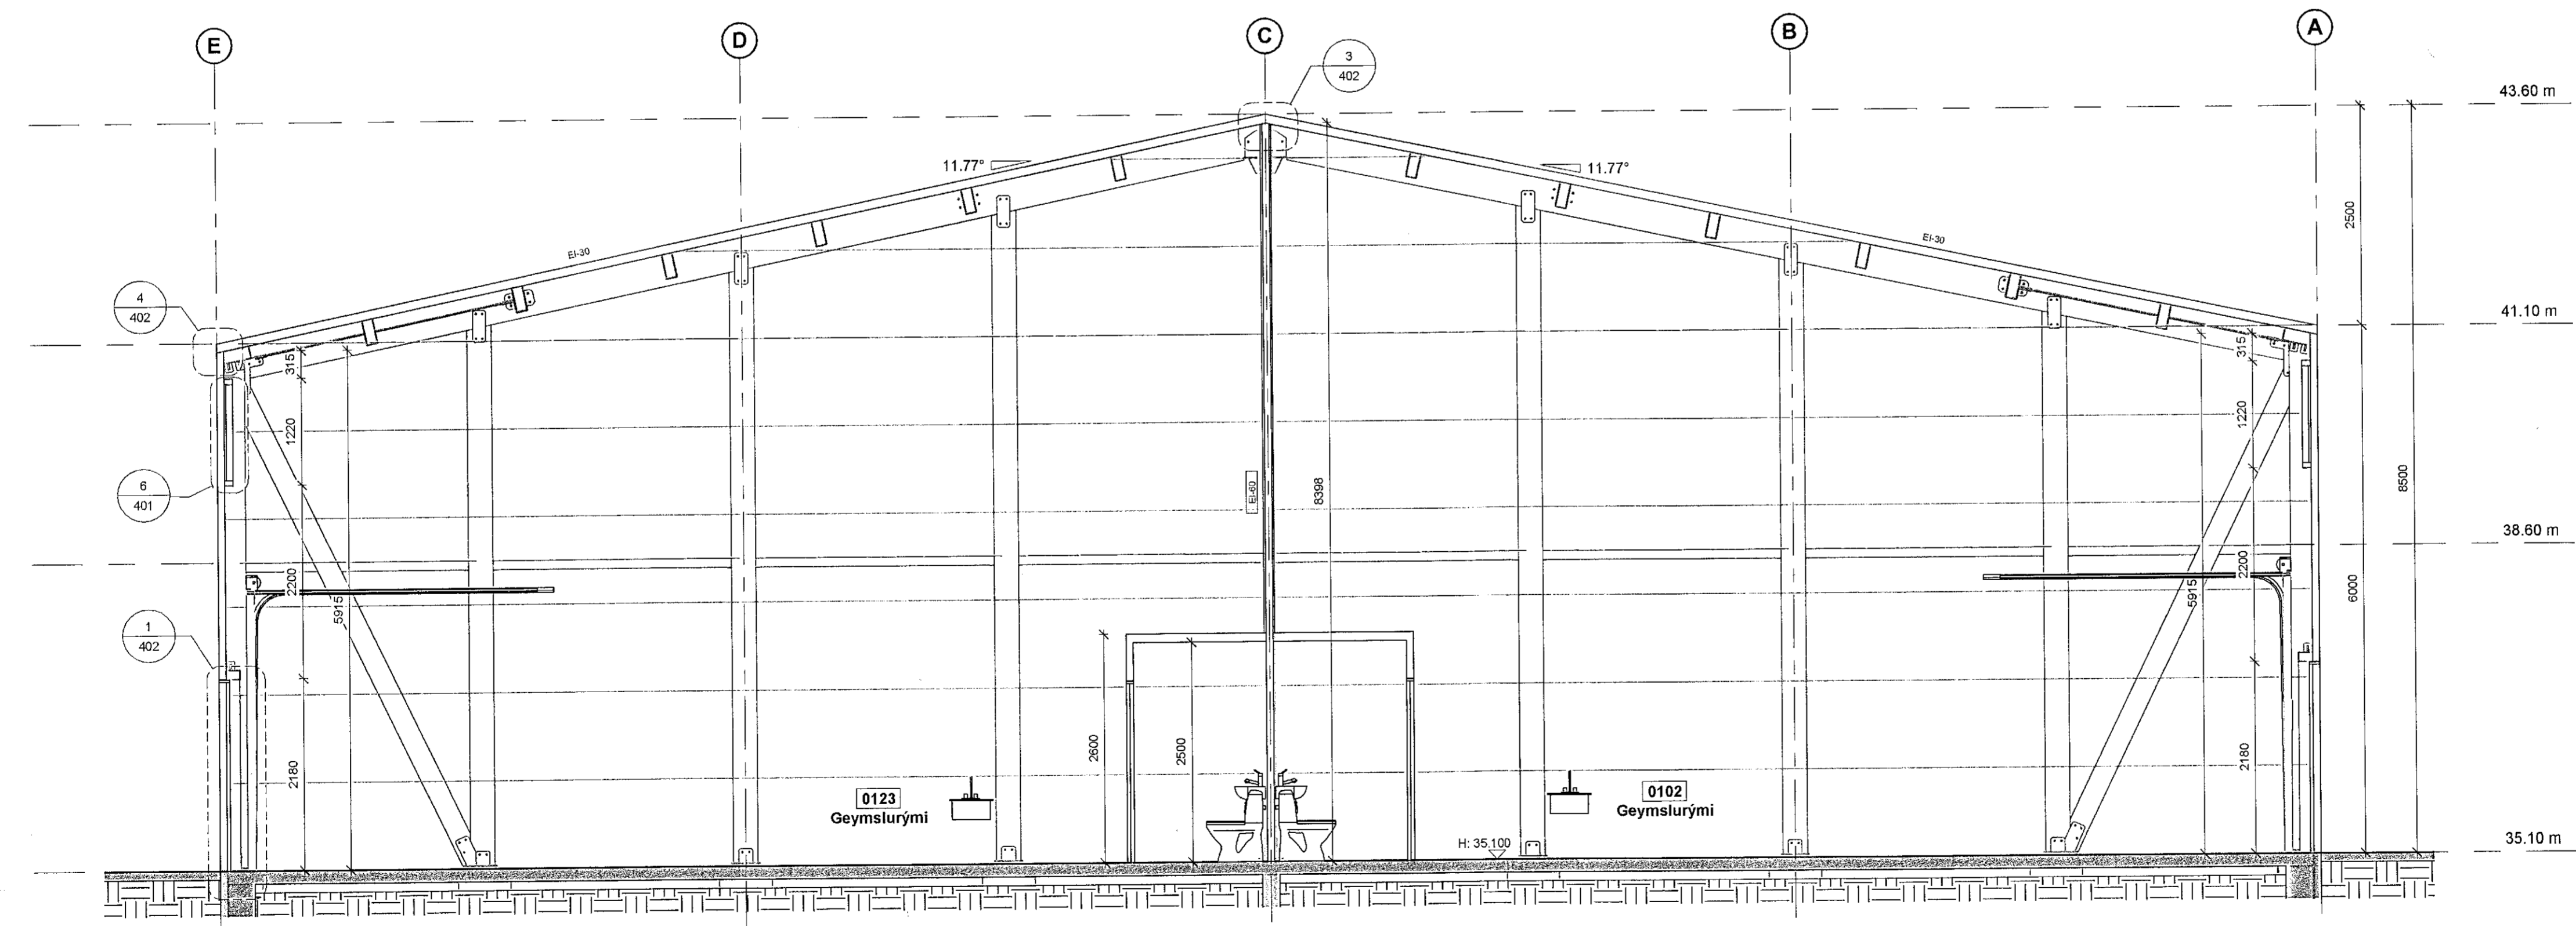

- SNID B
1 : 50

Útg.	Breyting	Höfnuður	Dags.

PPVERK
 Dyggata 1 | 210 Garðabær | S 698-7173 | ppverk@ppverk.is | www.ppverk.is
 Höfnuður: Rannsóknir og Hönnun | 200955-4729
 Hönnunarskipulag: Rannsóknir og Hönnun | 200367-4729

Borgahella 17, Hafnarfjörður
 Sniðmyndir A og B

Dags:	Mkv.:
25. ágúst 2022	Skv. Teikn.
Teiknað / Hannað:	Stærð:
PP/PP	A1
Verkt.: 22-001	Nr. teikningar: 203
Útgáfa:	

© PPVerk - Öll afnot og airtun teikningar er háð samþykki höfnuðar.