



Öll mál og aðstæður afgangi á staðnum áður en smíði hefst. Ekki skal mæla upp af teikningu. PPVERK skal tilkynnt um ósamræmi eða hugsanleg vafabitró er upp kunna að koma.

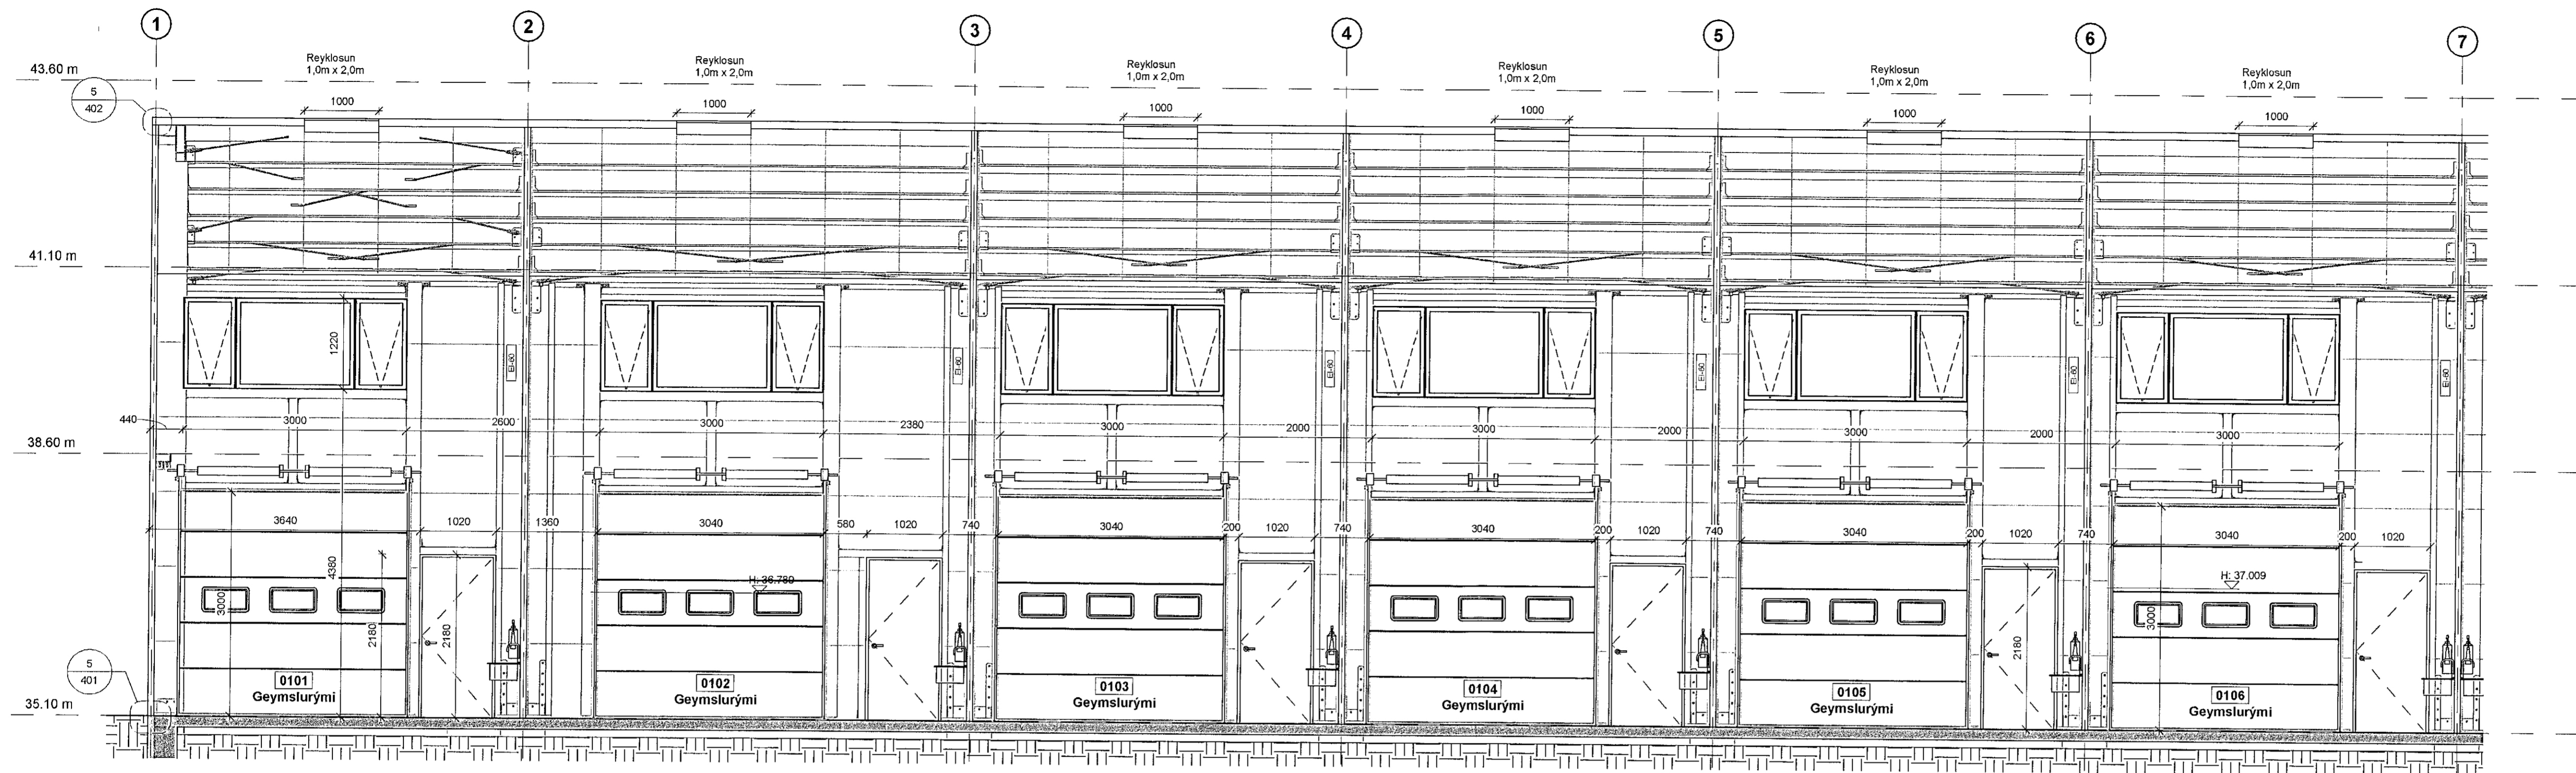

- SNID C - Hluti 1-7  
1 : 50

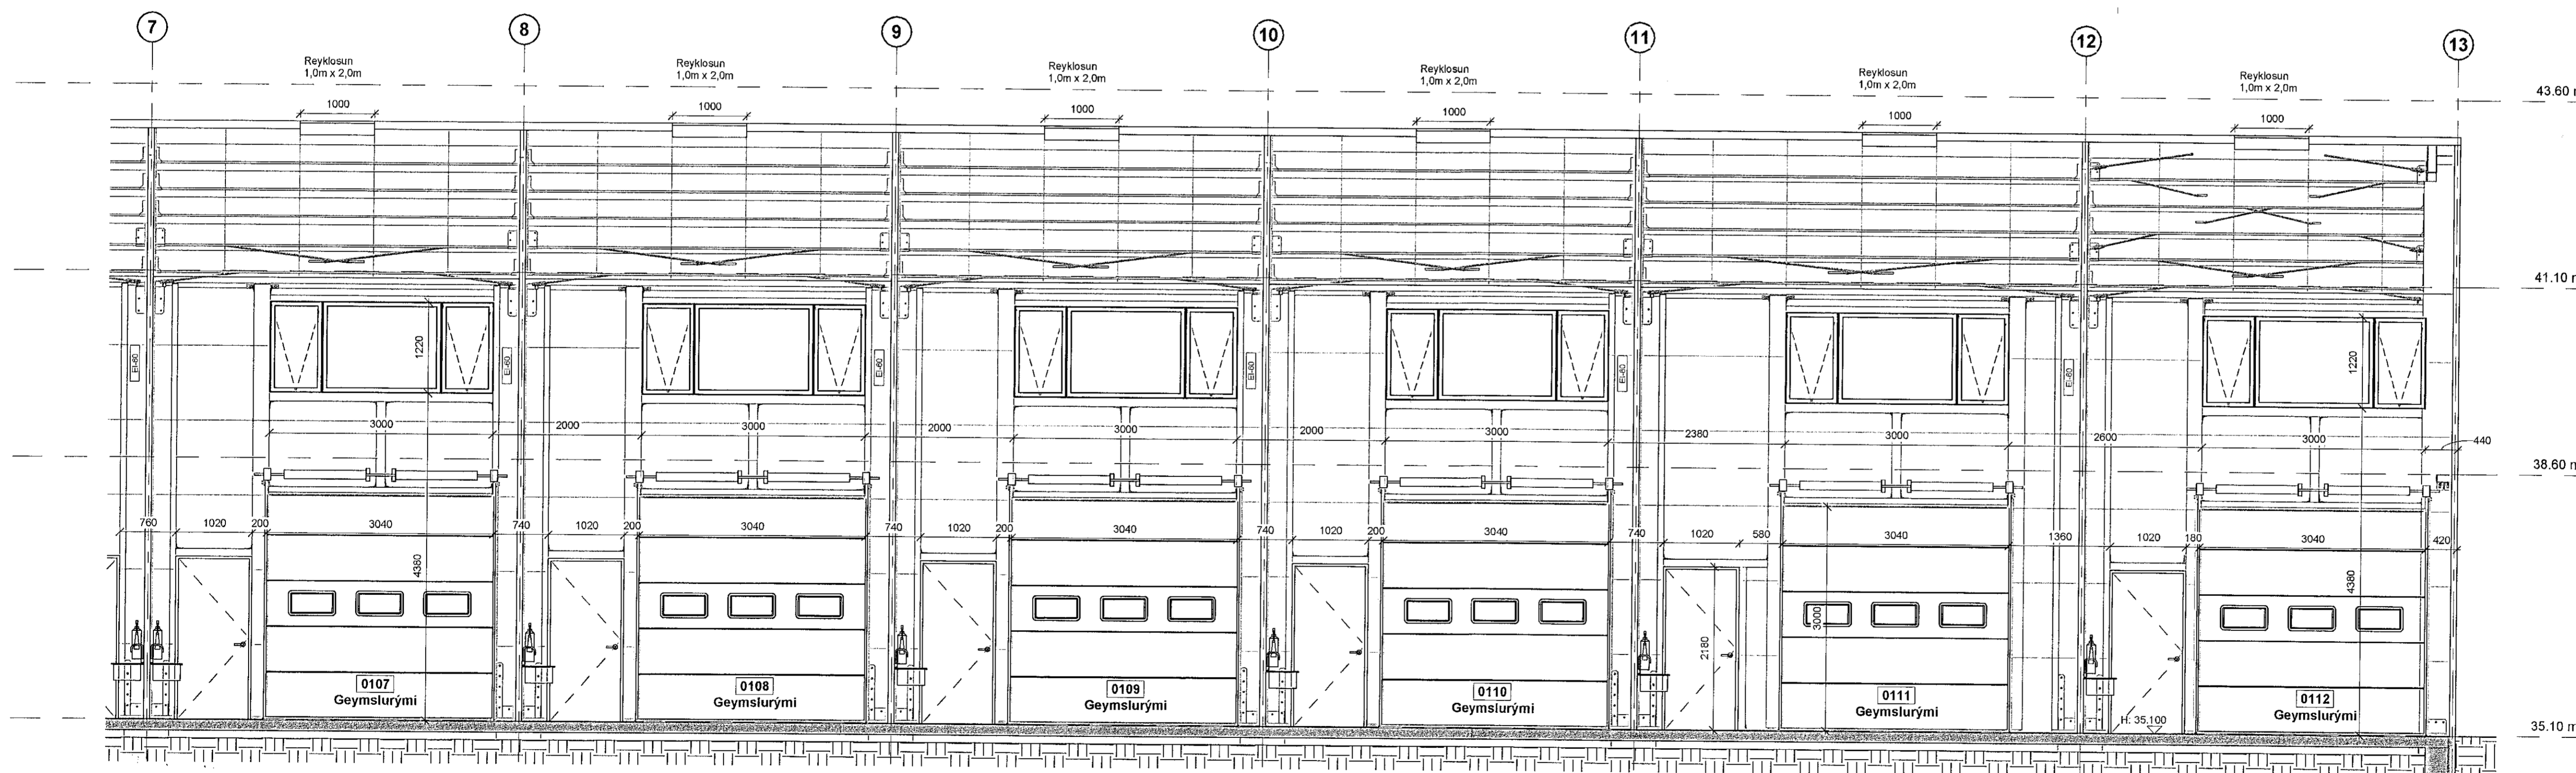

- SNID C - Hluti 7-13  
1 : 50

Útg. Breyting Hönnuður Dags.

**PPVERK**

Dýsgala 1 | 210 Garðabær | S 598-7173 | ppverk@ppverk.is | www.ppverk.is

Hönnuður: Pál Póvilsen KÍ 100351-1729

Hönnunarskipulagið: Pál Póvilsen KÍ 100351-1729

Handwritten signature and date: 21. ágúst 2022

Borgahella 17, Hafnarfjörður

Sniðmynd C

Dags: 25. ágúst 2022 Mkv.: Skv. Teikn.

Teiknað / Hannað: Sterró: A1

Verkt.: Nr. teikningar: Útgáfa: 22-001 204