



Öll mál og aðstæður athugast á staðnum áður en smíði hefst.
Ekki skal mæla upp af teikningu.
PPVerk skal tilkynnt um ósamræmi eða hugsanleg vafaatrið
er upp kunna að koma.

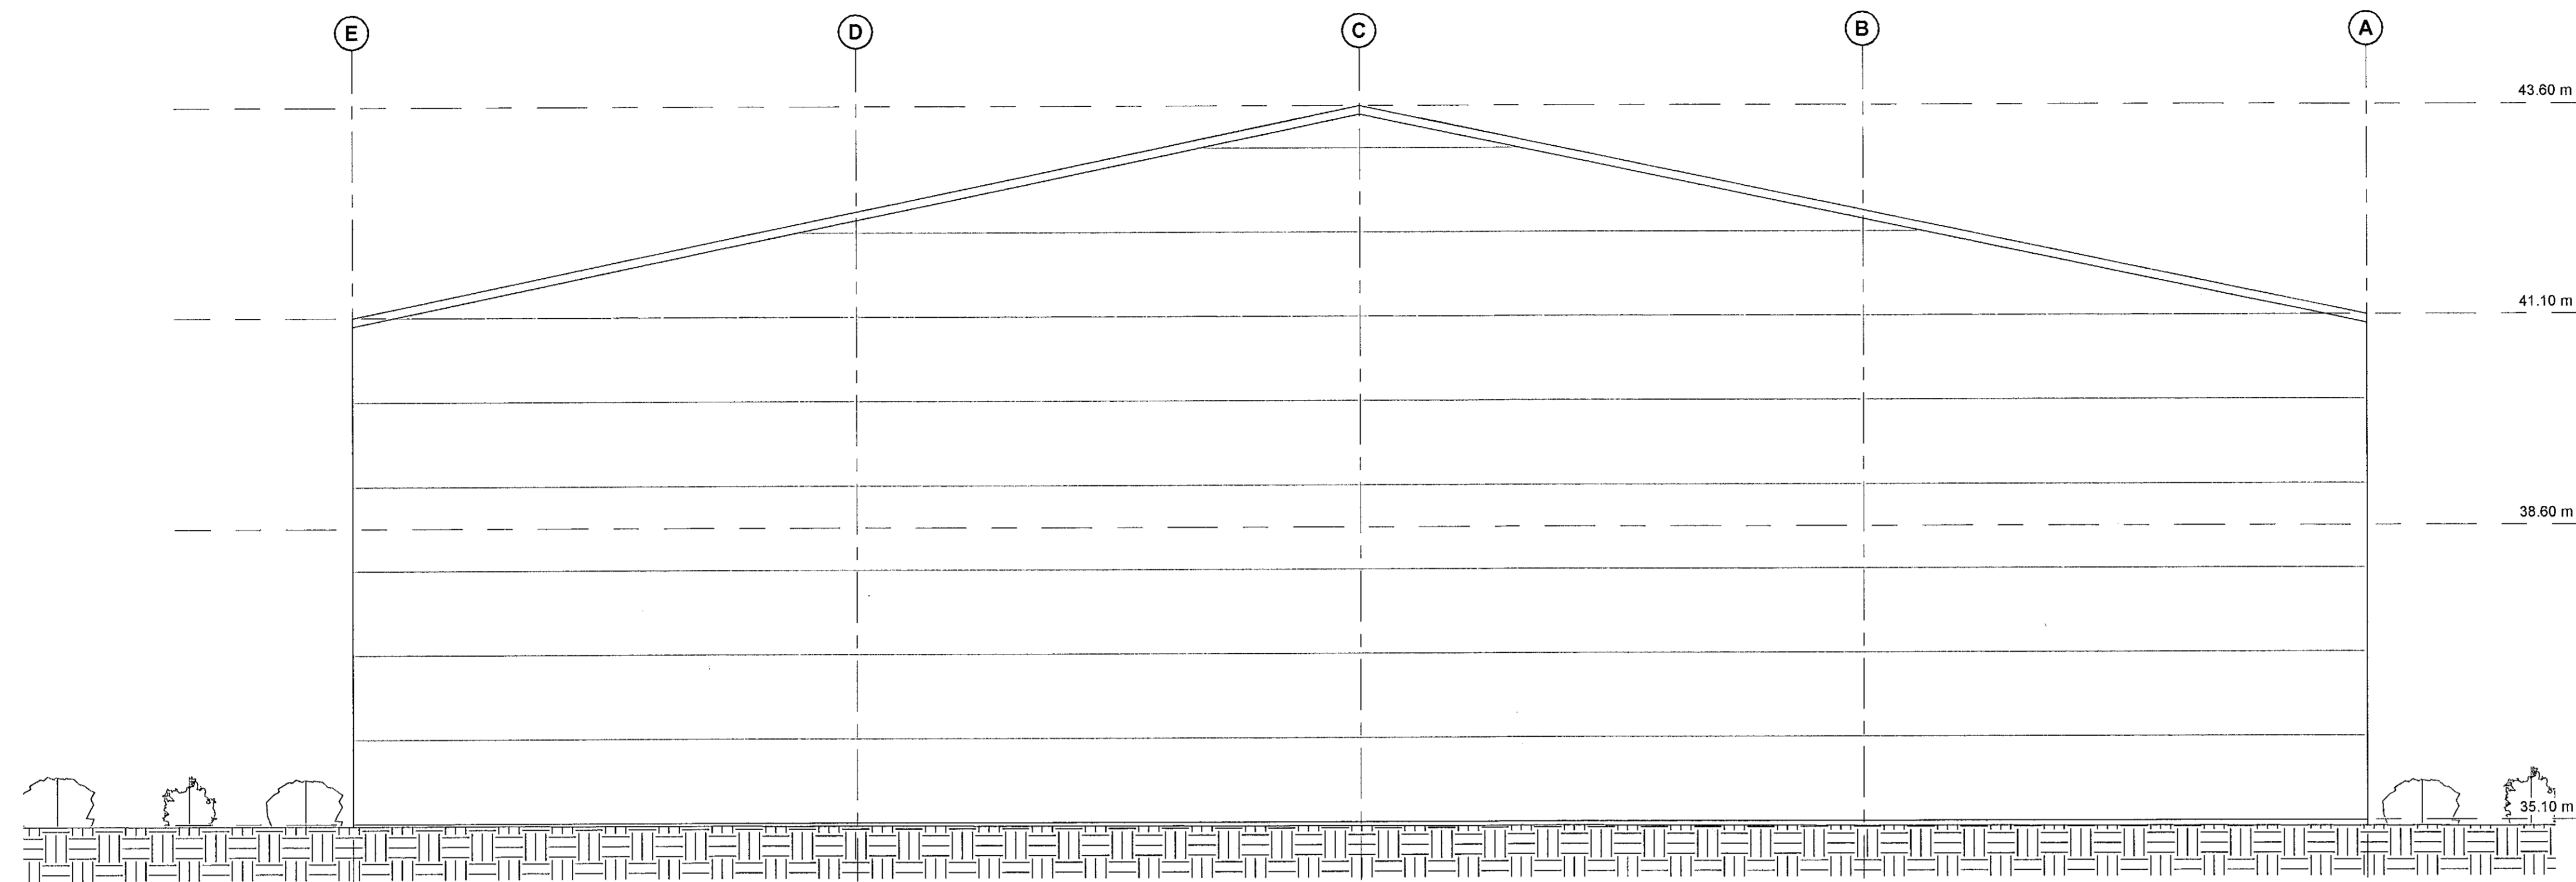

- NORÐAUSTUR
1 : 50

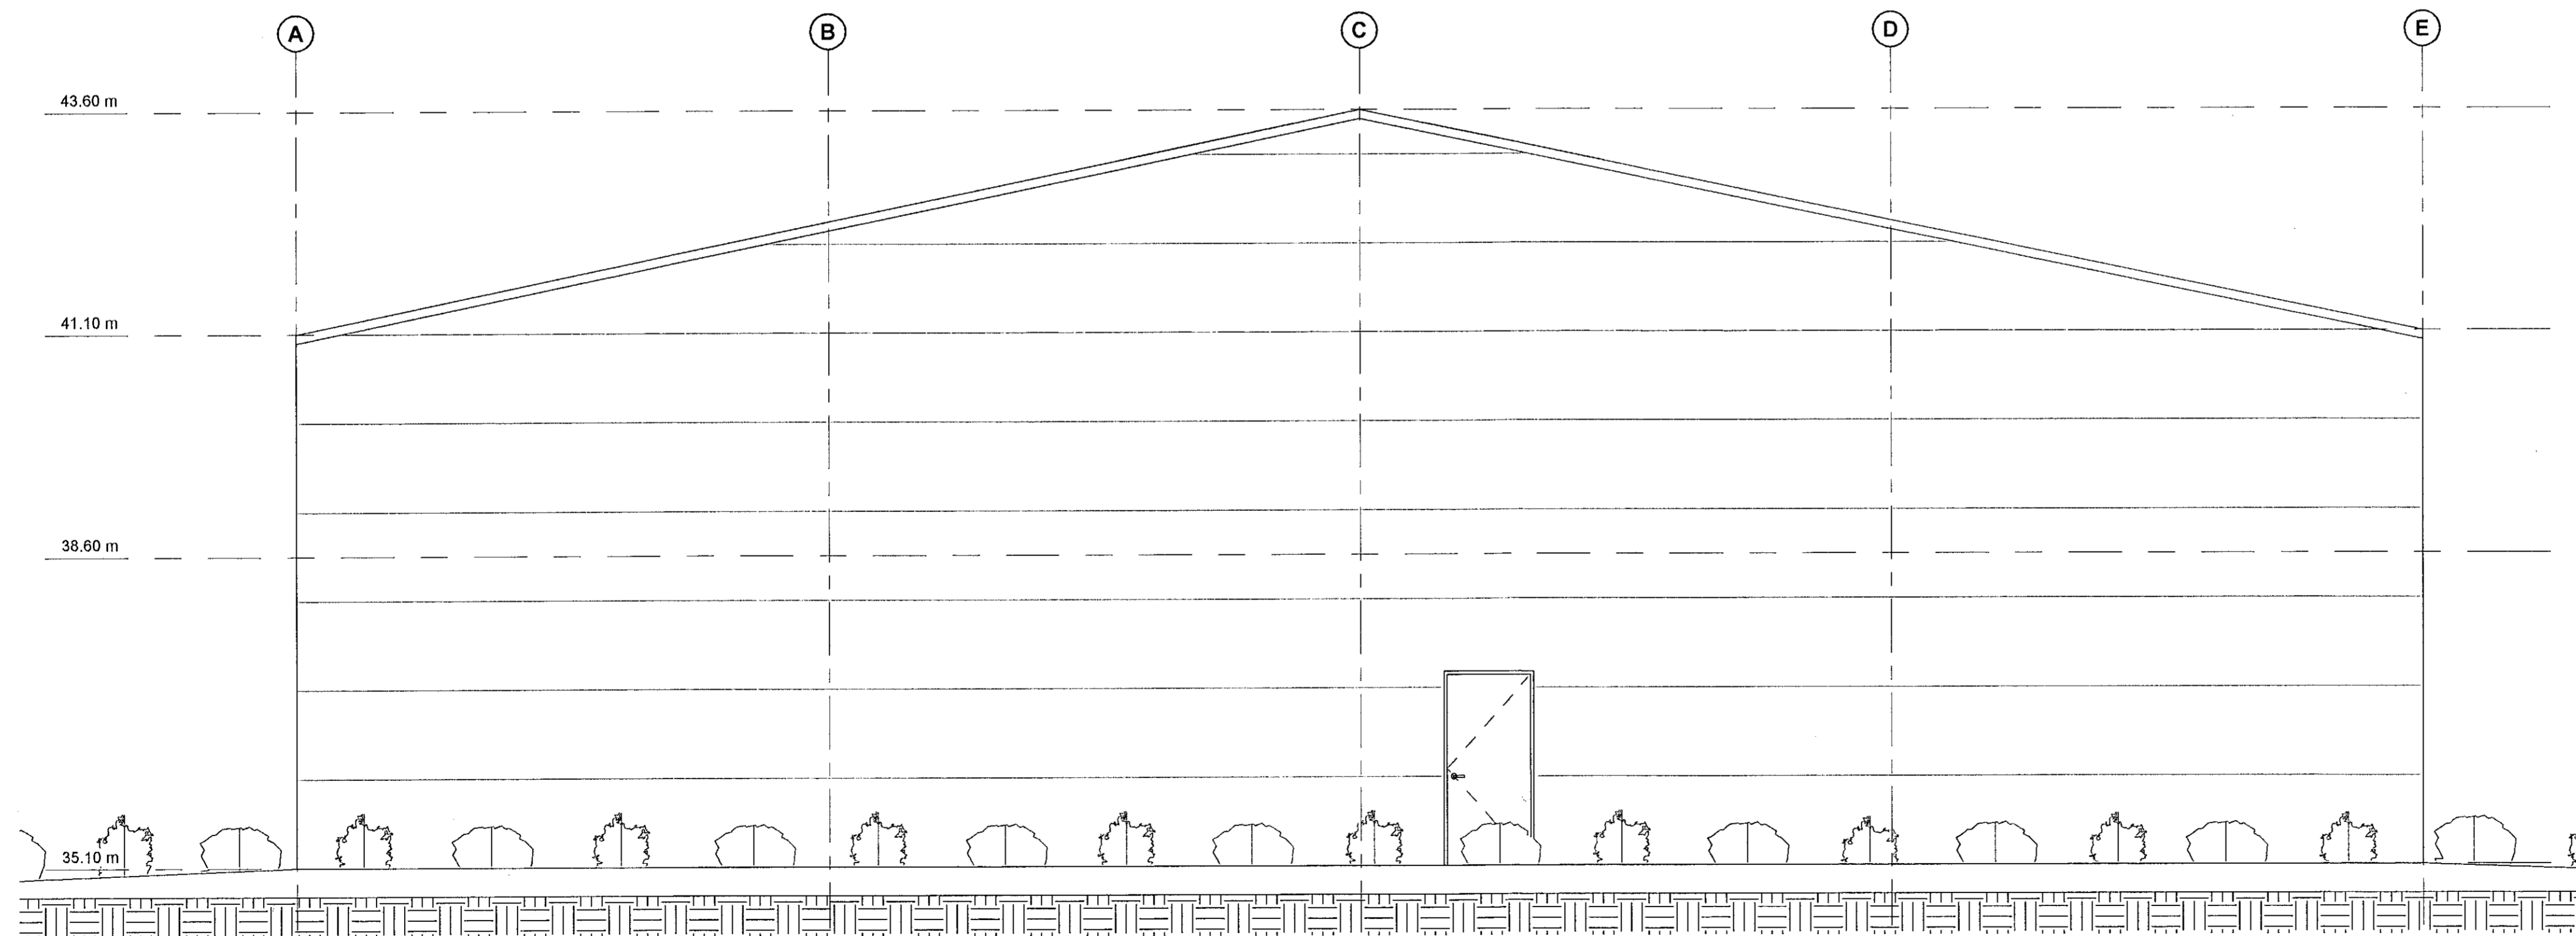

- SUÐVESTUR
1 : 50

Útg.	Breyting	Hönnuður	Dags.

PPVERK

Dýlgata 1 | 210 Garðabær | S. 696-7173 | ppverk@ppverk.is | www.ppverk.is
Hönnuður: Páll Þouseth, 20036729
Hönnunarskipti: Páll Þouseth, 200367-4729

Borgahella 17, Hafnarfjörður

Útlitsmyndir

Dags:	Mkr.:
25. ágúst 2022	Skv. Teikn.
Teiknað / Hannað:	Stærð:
PP/PP	A1
Verknr.:	Nr. teikningar:
22-001	205
	Útgáfa:

© PPVerk - Öll afnot og afritun teikningar er háð samþykki hönnuðar.