


- NORÐVESTUR - Hluti 7-13  
1:50

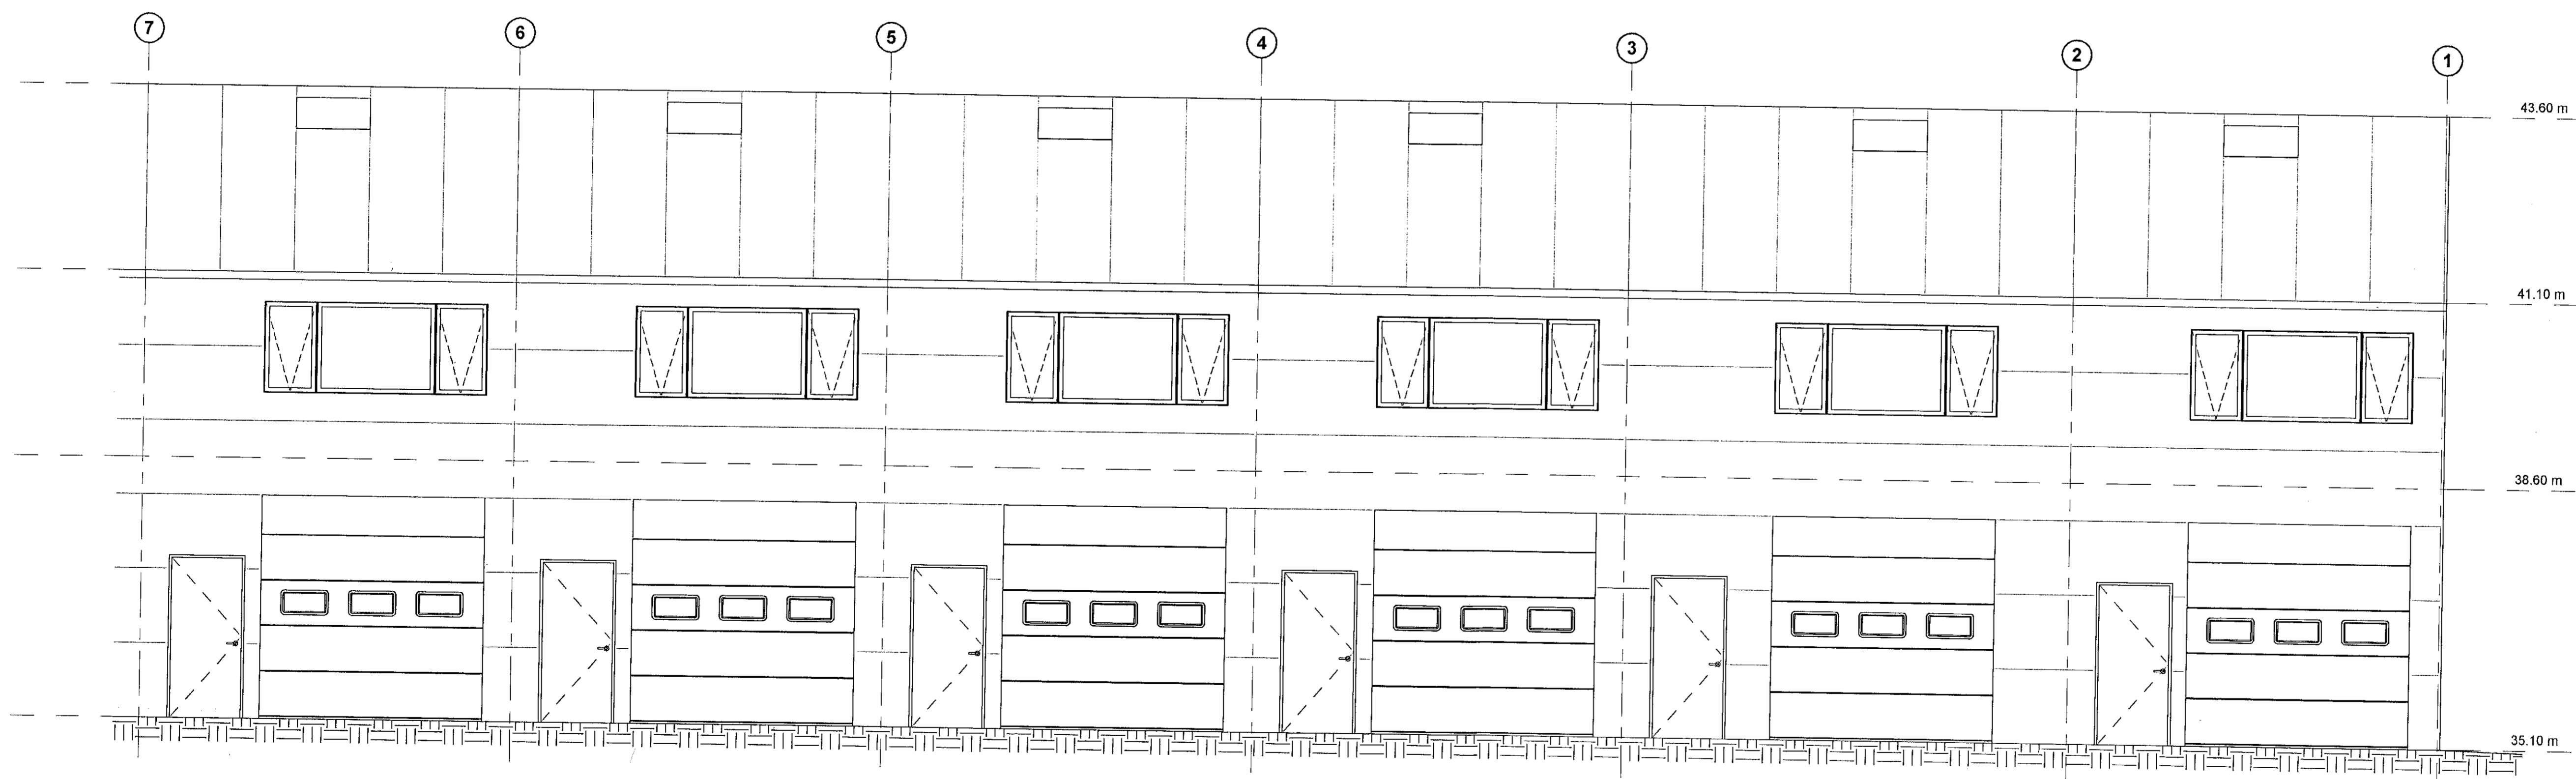

- NORÐVESTUR - Hluti 1-7  
1:50

Öll mál og aðstæður athugist á staðnum áður en smíði hefst.  
Ekki skal missa upp af teikningu.  
PPVerk skal tilkynnt um ósamræmi eða hugsanleg vafasatrið  
er upp kunna að koma.

Útg.	Breyting	Höfundur	Dags.

**PPVERK**

Dýggjagata 1 | 210 Gardabær | S.698-7173 | ppverk@ppverk.is | www.ppverk.is

Hönnuður: Páll Pólsen K. 00387-229

Hönnunarséð: Páll Pólsen K. 00387-4729

*Páll Pólsen*

*Páll Pólsen*

Borgahella 17, Hafnarfjörður

Útlitsmyndir

Dags.: 25. ágúst 2022 Mkv.: Skv. Teikn.

Teiknað / Hannað: Stærð: A1

PP/PP Nr. teikningar: 22-001 206 Útgáfa:

Verkr.: 22-001 206 Útgáfa:

© PPVerk - Öll afnot og afritun teikningar er háð samþykki hönnuðar.