

Samþykkt þann

21. sep. 2021

I.h. byggingarfulltrúans í Hafnarfrá,
Hjalmar A. Jónsson
FRA 5

Tákn

- GN = Gólfburfall
- BN = Inskóburfall
- SN = Svafnarburfall
- LR = Loftrásing
- VLR = Vöðruin loftrásing
- PK = Pólfassar
- NL = Neytarfjós
- BO = Björgunarp
- R = Reykskýpall
- HSL = Handrókshúsi
- ÚT = Merkur útgangur
- HV = Hitaveita
- VV = Vöðruveita
- FR = Rafmagnaveita
- ÚK = Útkanal
- DS = Dyasími
- ED = Fellestigi við björgunarp
- BR = Brunaslanga
- SG = Stigleðsla
- OS = Stigleðsla út
- SB = Stjómóbú brunnvöðrunarski
- IN = Inntak
- BA = Blástæði fyrir fallaða

Brunstákn


- Veggir og hæðskil
- EI90
- EI90
- A-EI90
- A-EI120
- REI90
- REI120
- A-REM120

Húrdur


- E30-CS
- E30-CS
- E100-CS
- E100-CS

Gluggar

- E30

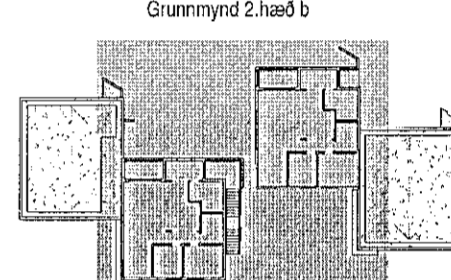

Útg. Dags. Lýsing Nafn

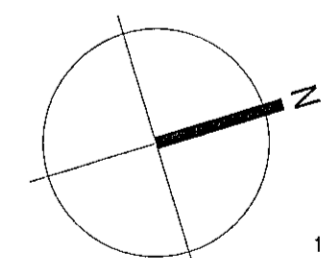

KRark Kristinn Ragnarsson arkitekt ehf.
Hilóasmídi 19 - 2.hæð, 201 Kópavogur, Ísland
Sí. 564.2255, Fax. 544.4225
Kl. 581299.3599, www.krark.is, krark@krark.is

Drangsskarð 11 / Hádegisskarð 20

Hafnarfjörður

Landnúmer: 225473 Staðgreinir: Fjölbýlishús

Grunnmynd 2.hæð

Séruppdrættir

Hönnun: KR.RCM Verknúmer: 20038IF

Verkefnastjóri: RCM Mælikvarði: As Indicated

Telknað: HGR.PLF Dagsetning: 28.05.2021

Yfiraríð: RCM.LPM Blað: Útgáfa:

Samþykkt: Kristinn Ragnarsson Kl. 120944.2669

A402a

Grunnmynd 2.hæð
1:50

Nr.20b
Mhl.02

Nr.11b
Mhl.01

Þekkt: 15.09.2021

Skrá: 23.09.2021 10:53:00