



Samþykkt þann  
21. sep. 2021  
i.h. byggingarfulltráans í Hafnarfirði  
Hjalmar A. Jónsson  
KRAK


Norður útlit  
1:100

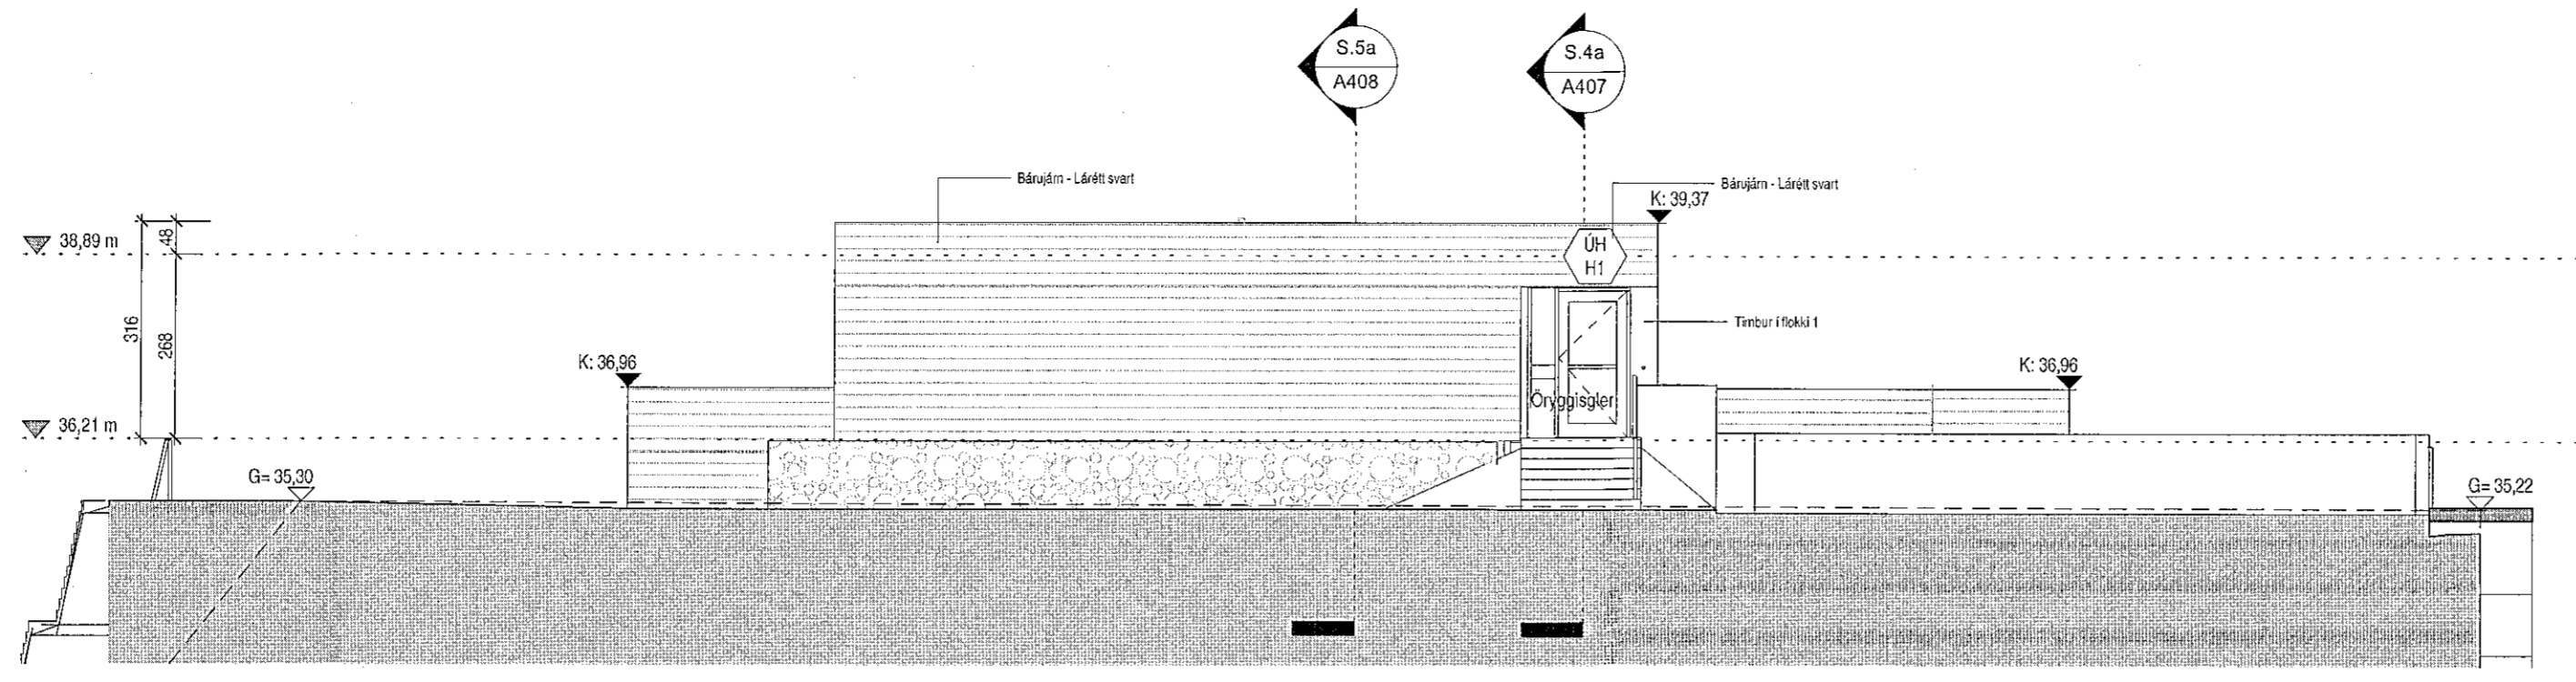


Vestur útlit  
1:100

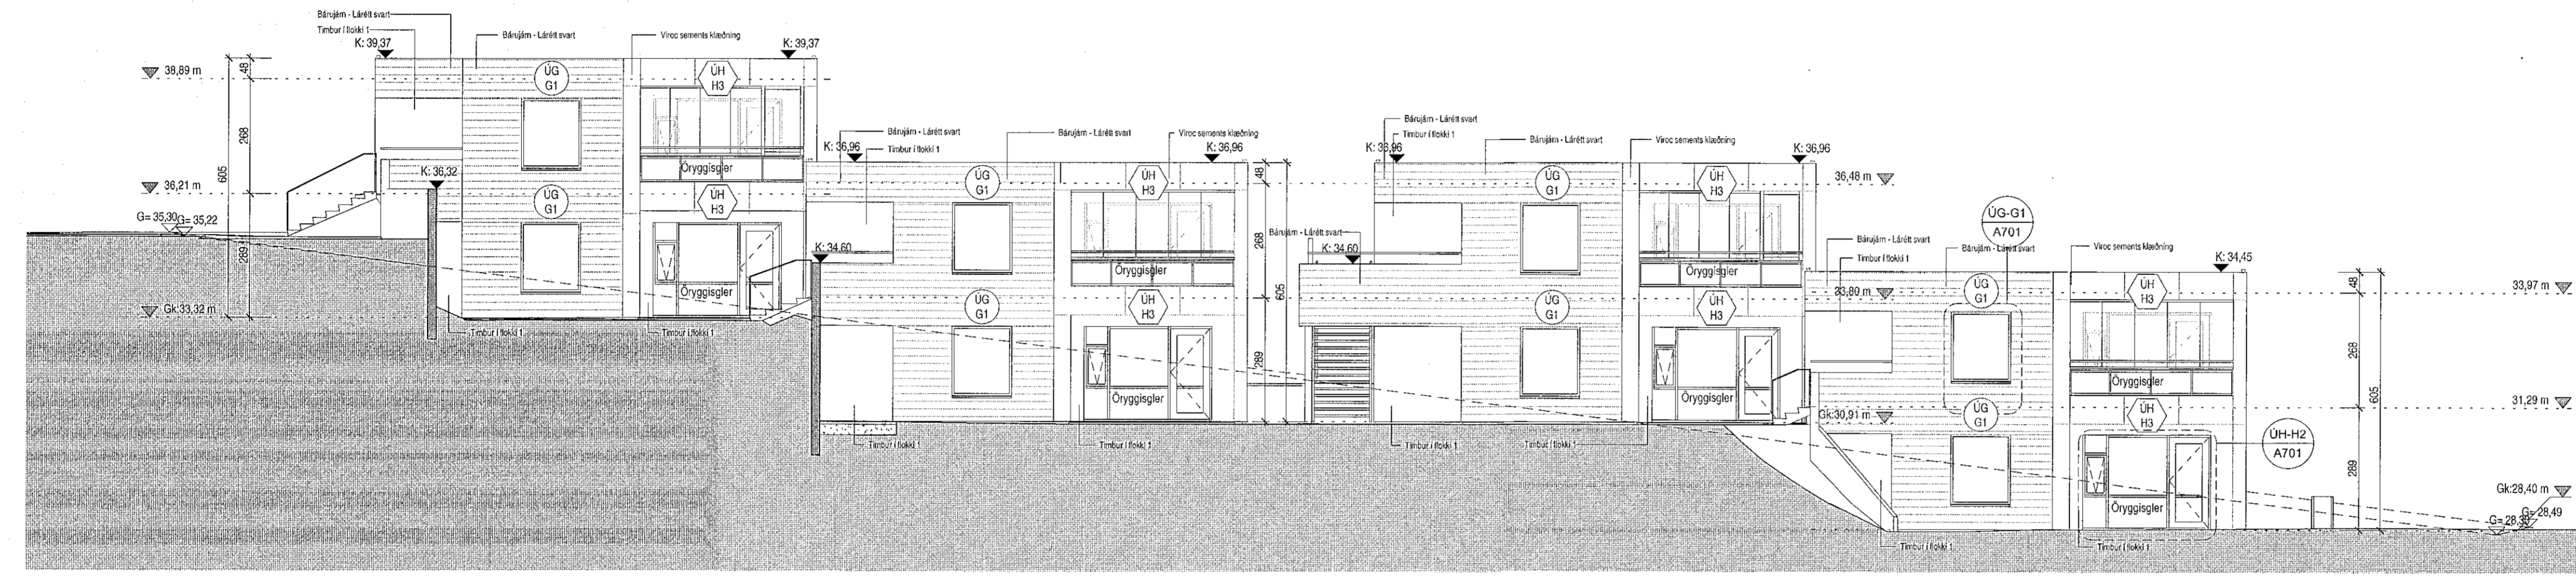

Suður útlit  
1:100

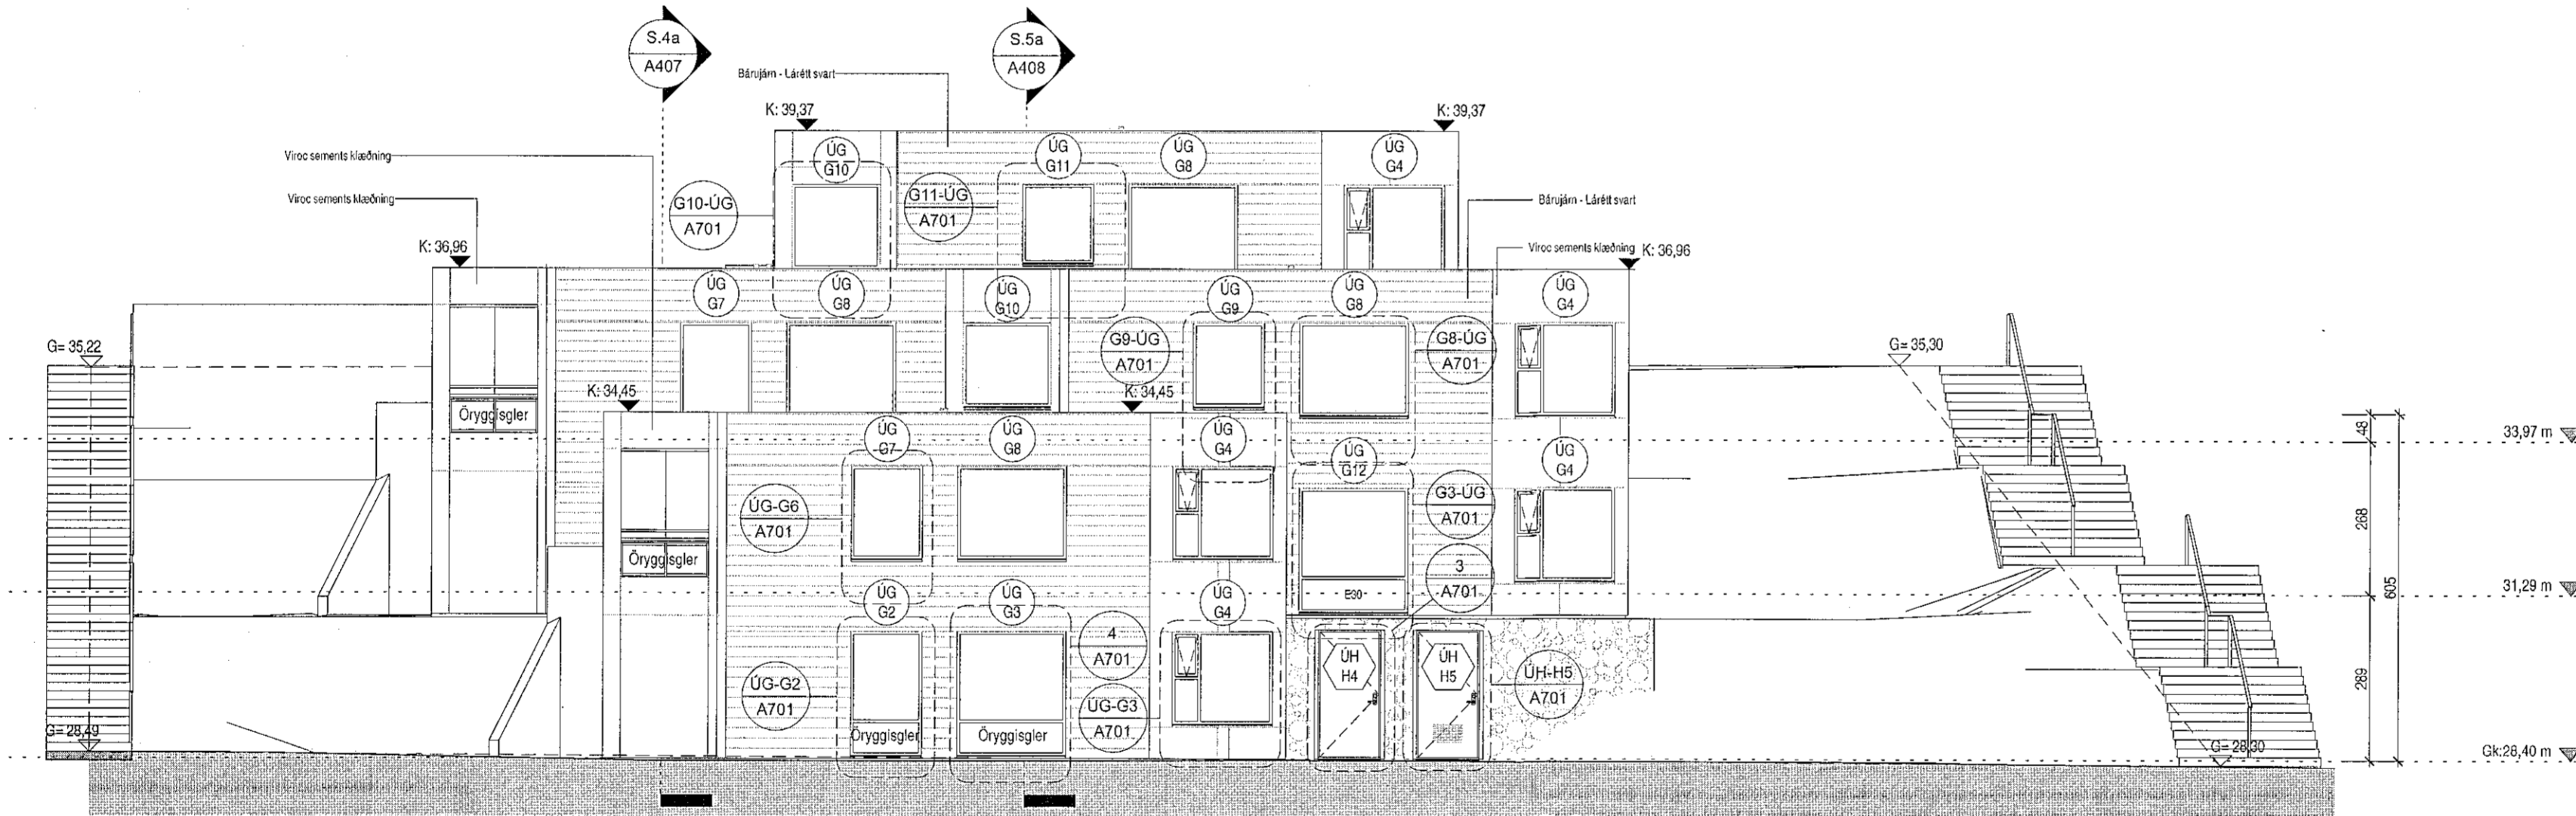


Austur útlit  
1:100

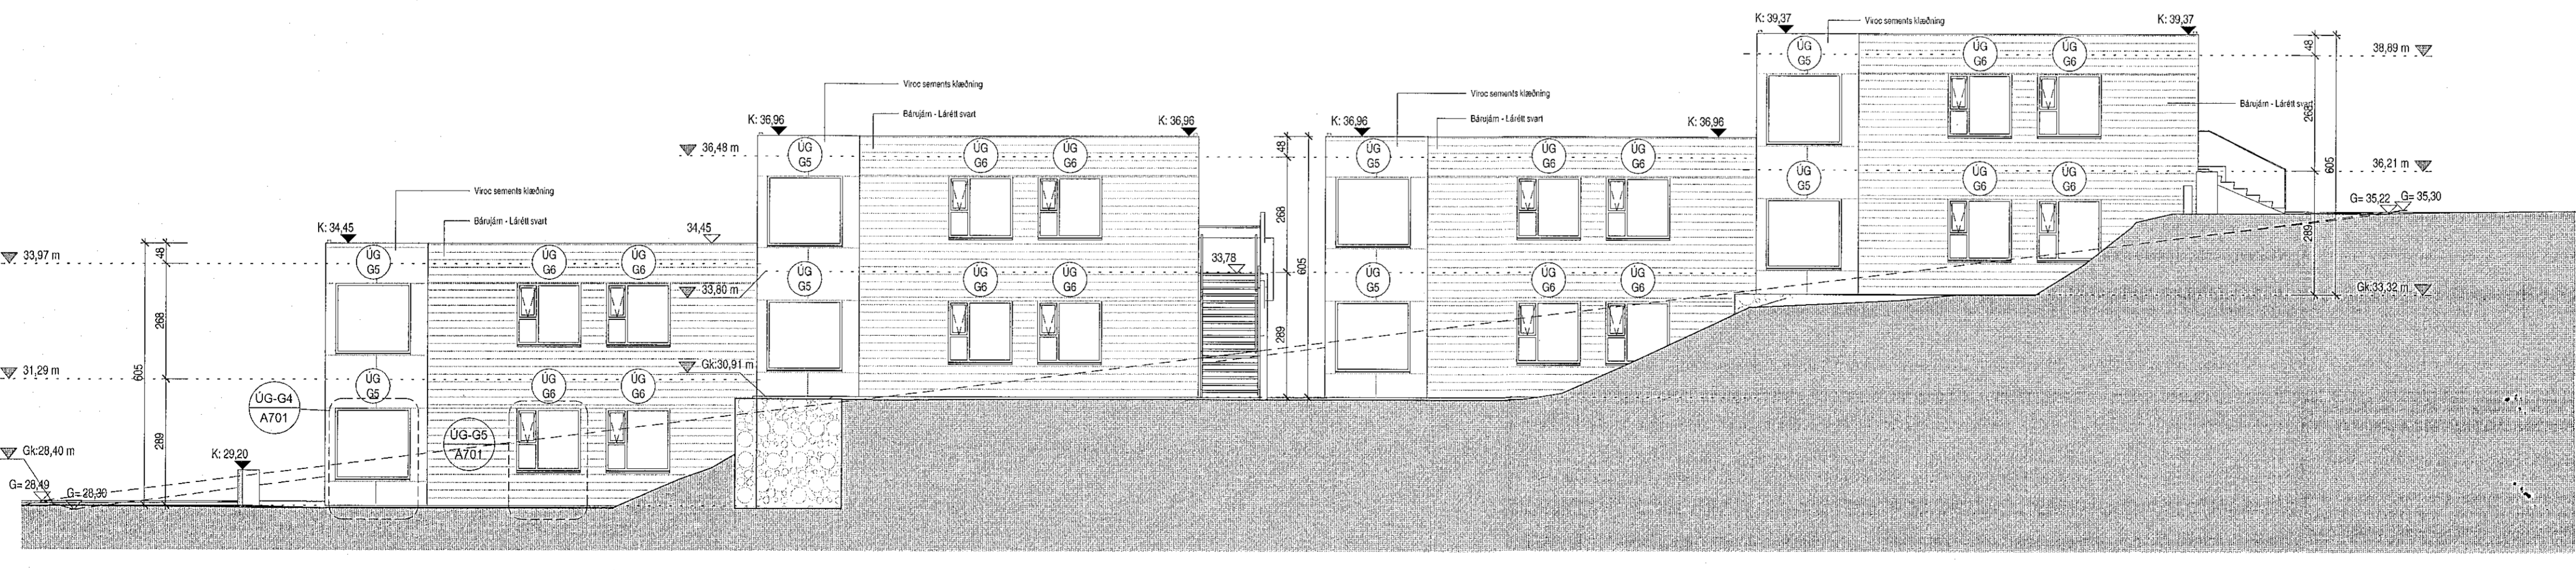

**Tákn**

Útg.	Dags.	Lýsing	Nafn

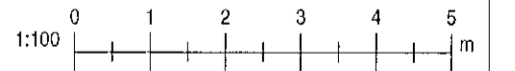

**KRark** Kristinn Þagnarsson arkitekt ehf.  
Hilmarshlí 19-2.hæð, 201 Kópavogur, Ísland  
Sí. 564.2255, Fax. 544.4225  
Kl. 581299.3589, www.krark.is, krark@krark.is

**Drangsgarð 11 / Hádegissgarð 20**  
**Hafnarfjörður**

Landnúmer: 225473 Staðgreinir:  
Fjölbyliðshús

**Útlit**  
Séruppdráttir

Hönnun: KR.RCM Verknúmer: 20038IF  
Verkefnastjóri: RCM Mælikvæði: 1:100  
Teiknaði: HGR, RLF Dagsetning: 28.05.2021  
Yfirariði: RCM, LPM Blað: Útgáfa:  
Samþykkt: Kristinn Þagnarsson  
Kl. 120944.2669

**A404**

Skjalnúmer: 2021.09.01.03.003  
Skrá: BIM 360/20038IF-Drangsgarð 11 og Hádegissgarð 20 Hal20038IF-Drangsgarð 11 og Hádegissgarð 20 Hal21

