


Samþykkt þann
21. sep. 2021
i.h. byggingarfulltrúans í Hafnarfirði
Hjálmar A. Jónsson
HJA


Tákn

| | | |
|-----|---------------------------------|-------------------|
| GN | = Gólfurfall | Brumtákn |
| PH | = Innviðurfall | Veggir og hæðskil |
| SN | = Svallurufall | Eið |
| LR | = Loftrásing | EI90 |
| VLR | = Váknin loftrásing | A-EI90 |
| PK | = Púðrassar | A-EI120 |
| NL | = Neyðslúð | REI90 |
| BO | = Björgunarpop | REI120 |
| R | = Reykskiptari | A-REI120 |
| HSL | = Handstöðvæðing | Horðir |
| ÚT | = Meikur úlgangur | E30-CS |
| HV | = Hítavella | EI90-CS |
| VV | = Vatnsvella | EI60-CS |
| RB | = Ráttmagnsvella | EI60-CS |
| ÚK | = Úðrasi | Gluggar |
| DS | = Dyrasími | E30 |
| BO | = Felliðgi við björgunarpop | |
| BR | = Brunaslanga | |
| ST | = Stígluösta | |
| ST | = Stígluösta út | |
| ST | = Stígluösta brunavörðunarkerfi | |
| IN | = Inntak | |
| BL | = Blástæði fyrir fatasta | |


Snið 1. MHL.02
1 : 50

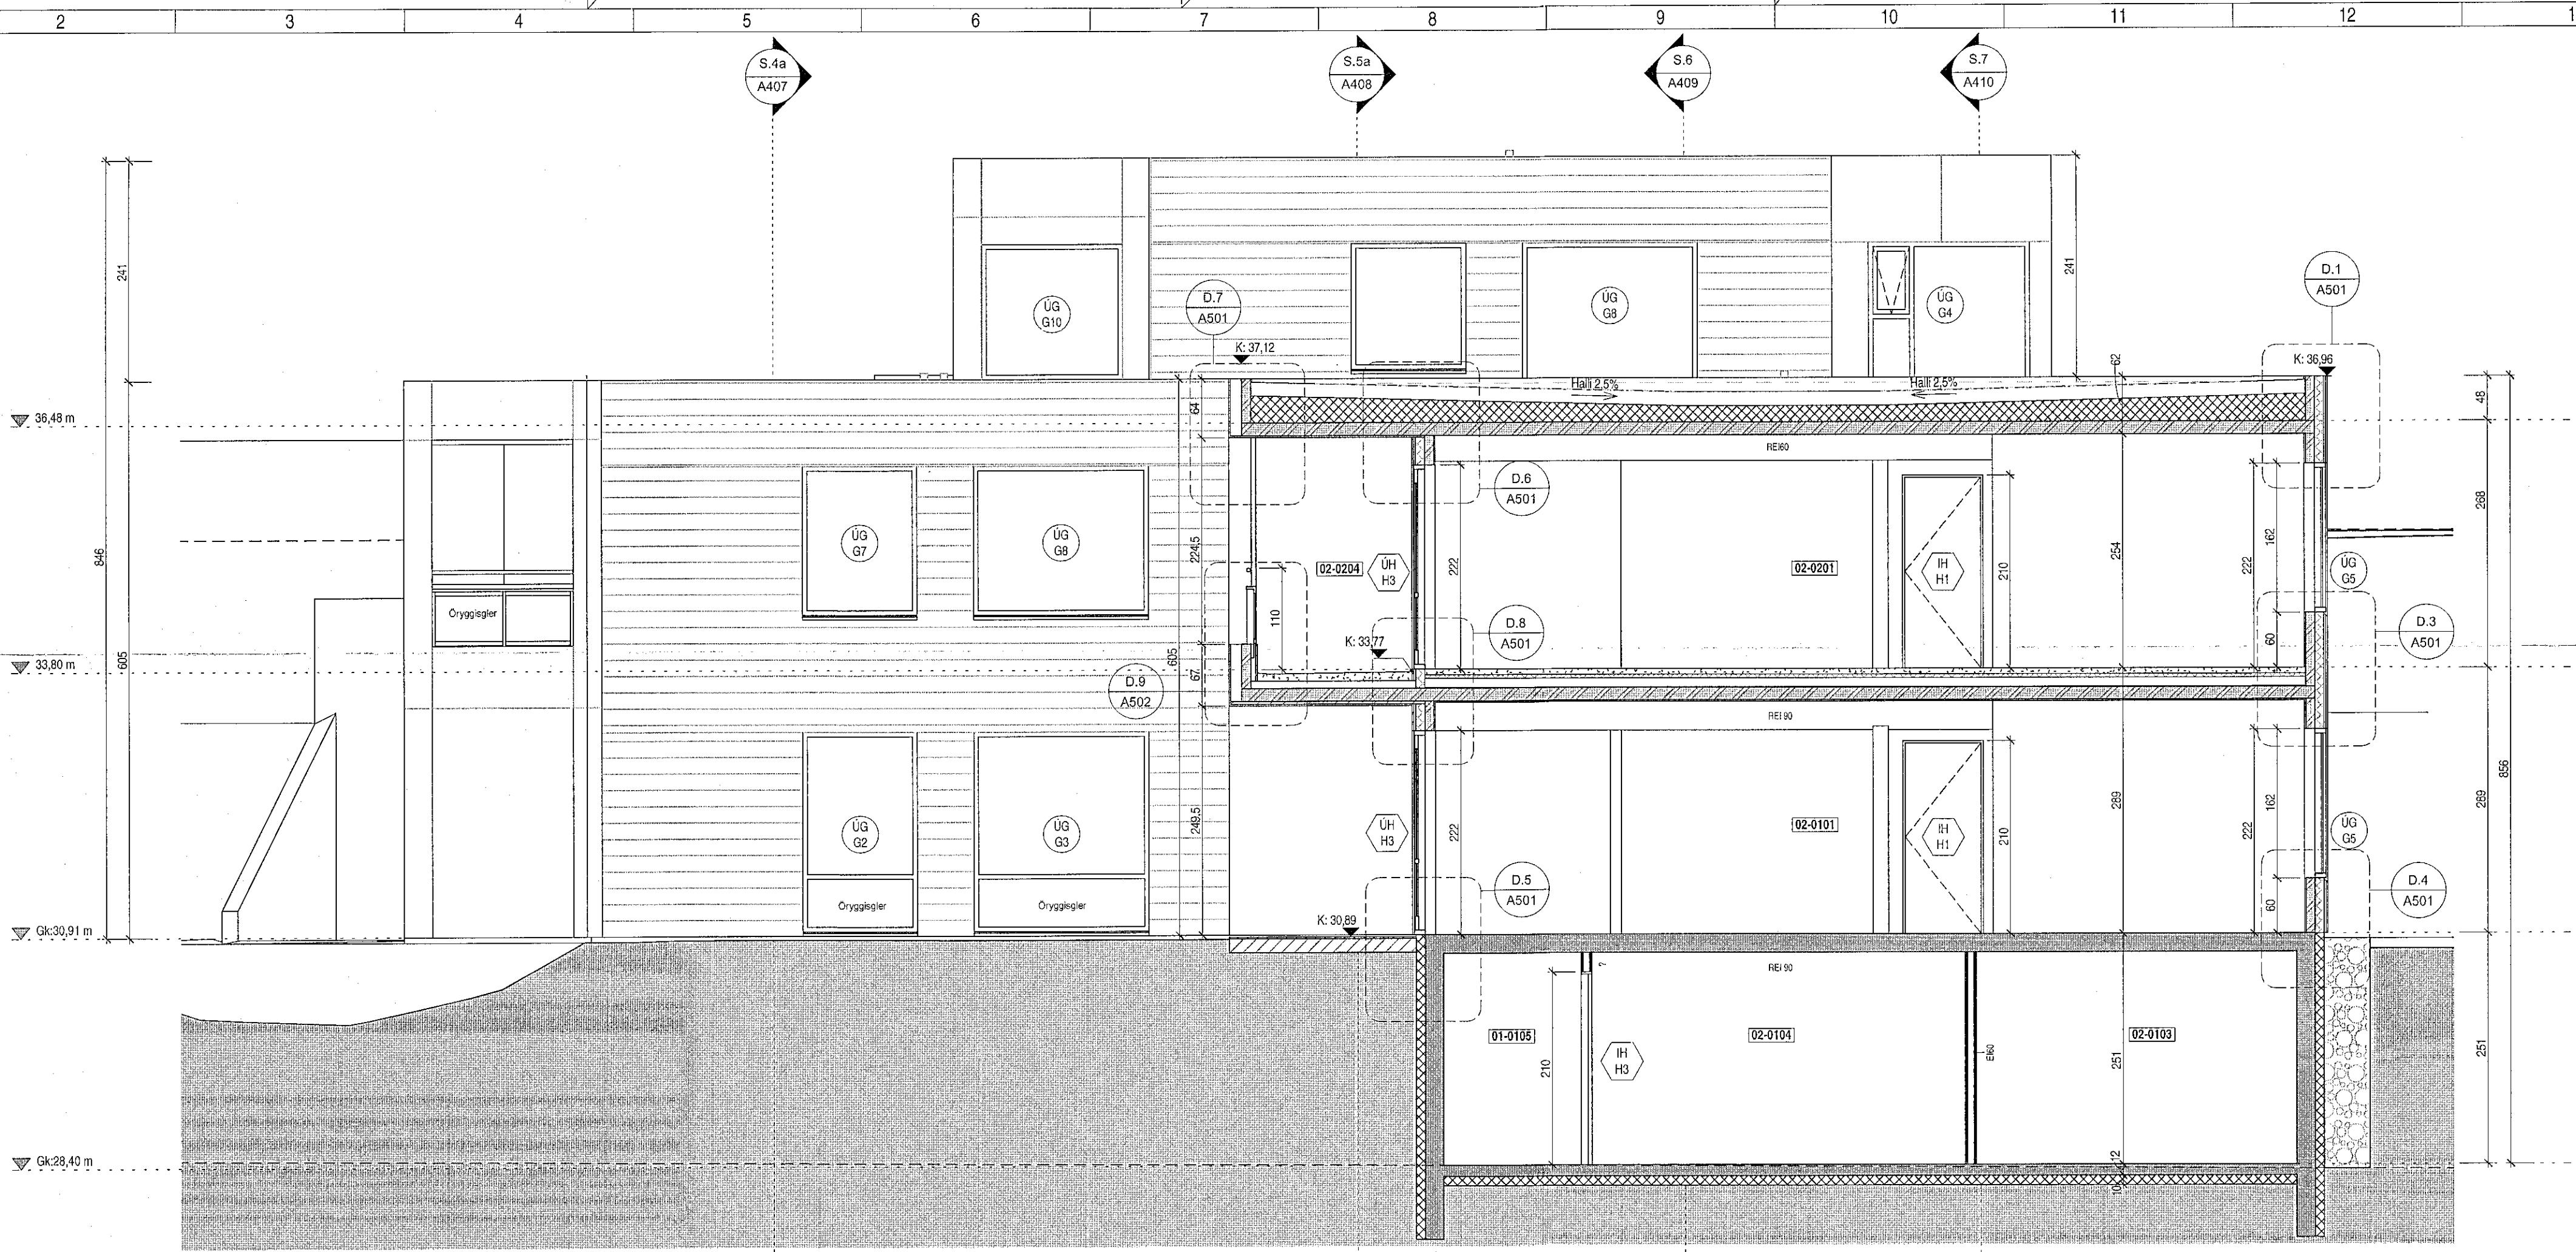

Snið 2. MHL.02
1 : 50

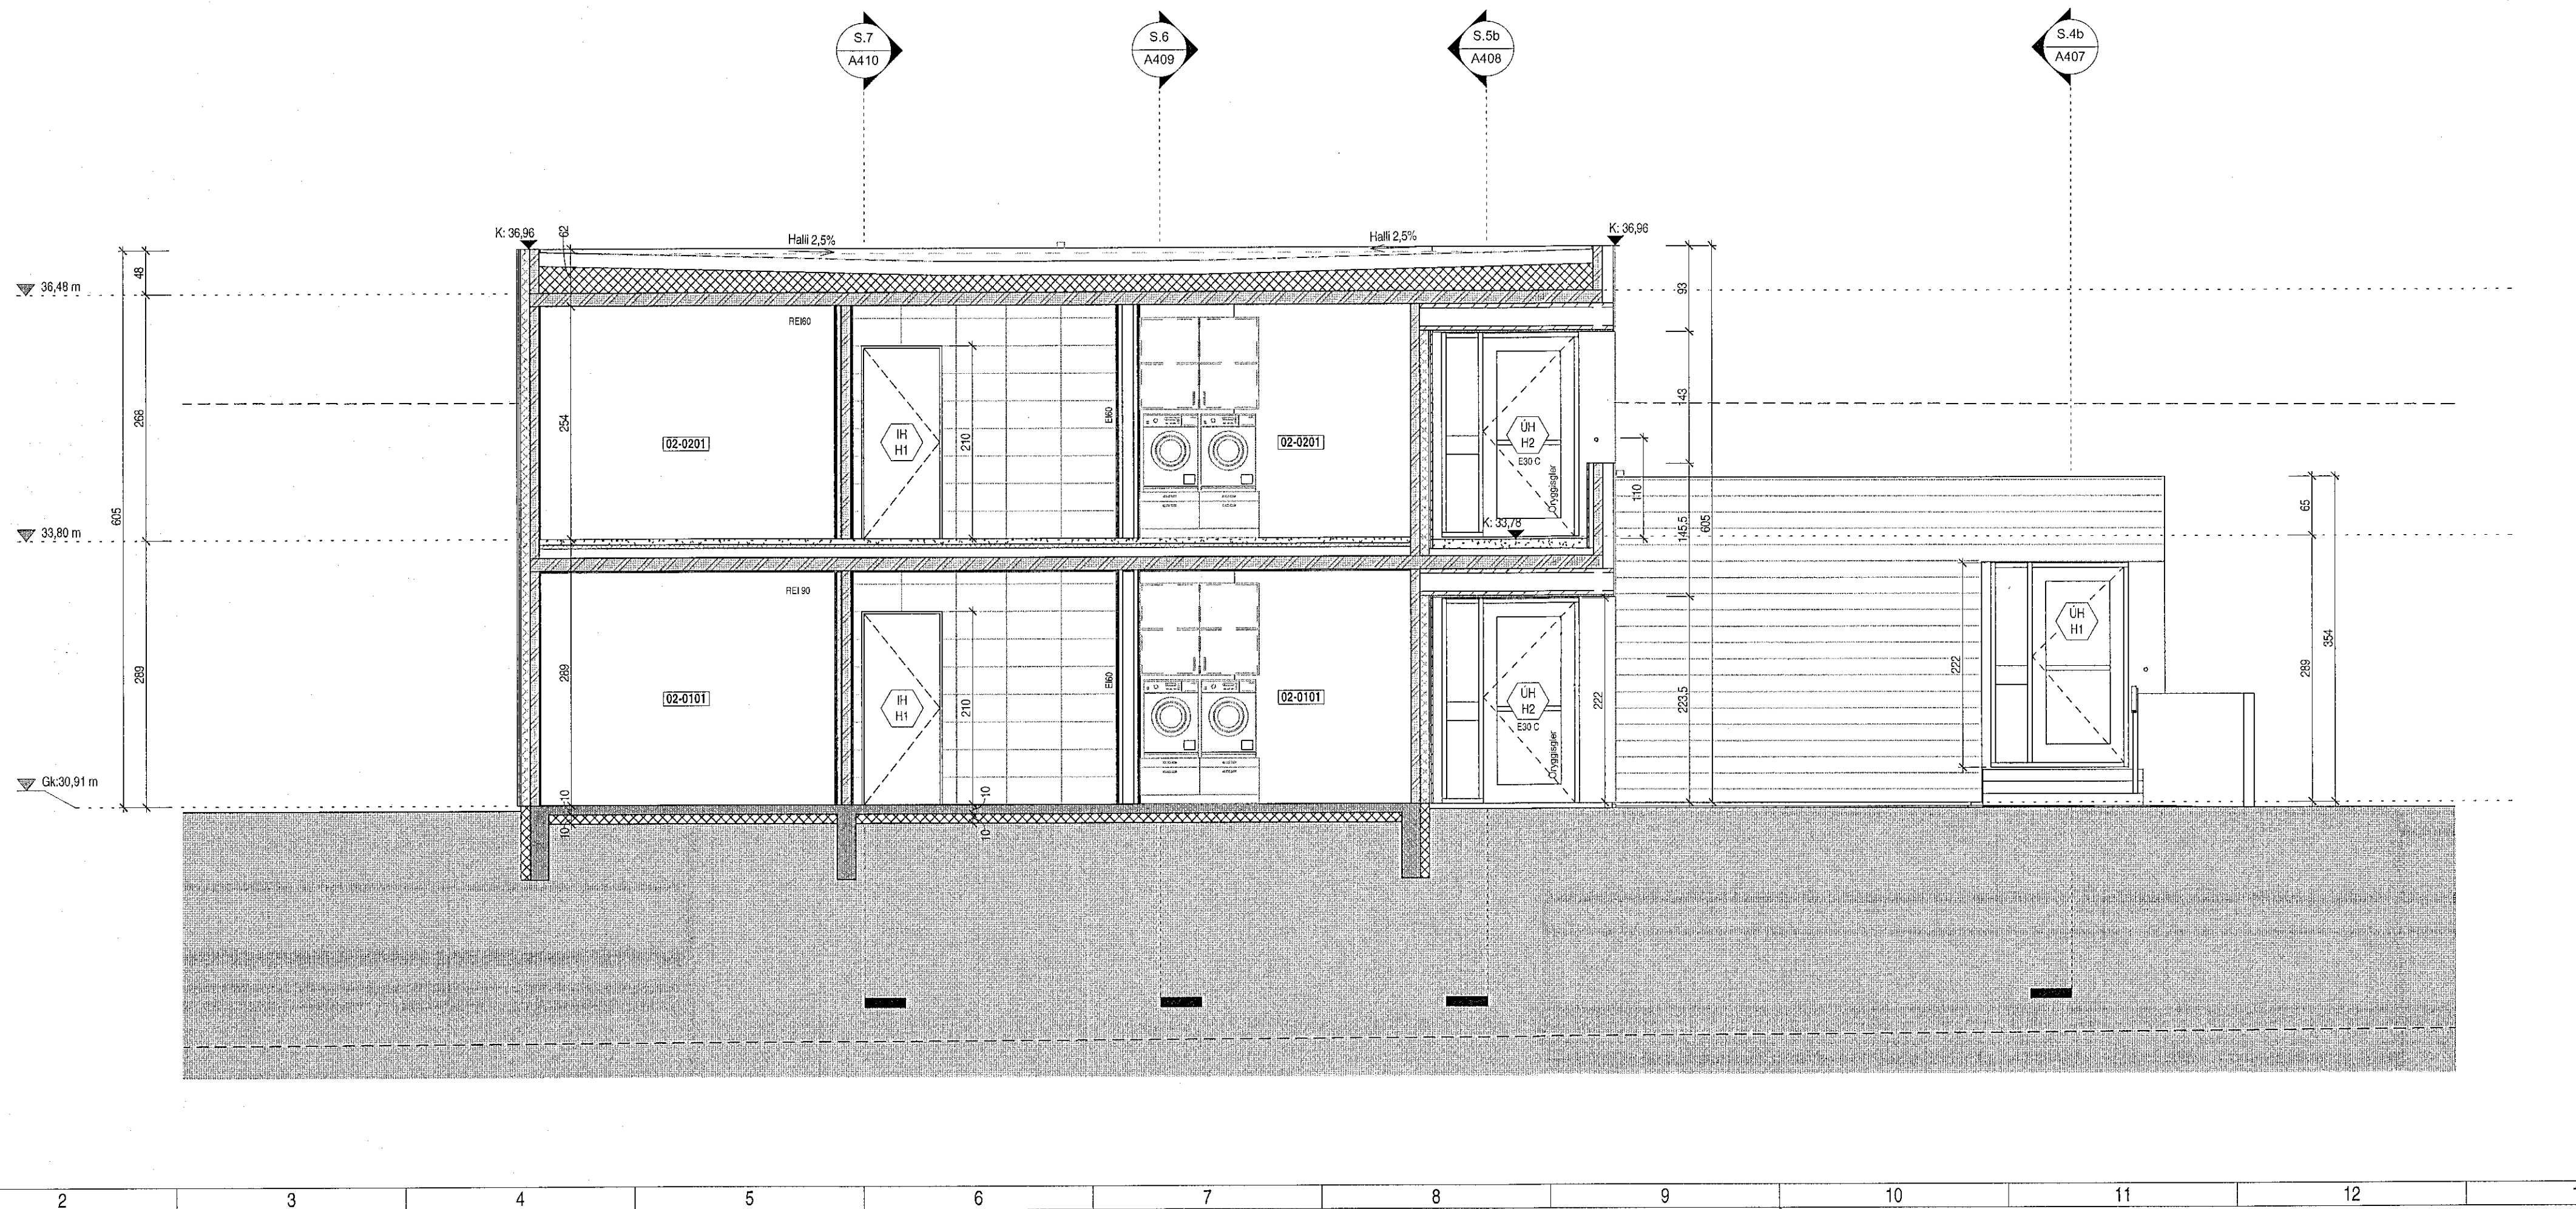

| Útg. | Dags. | Lýsing | Nafn |
|------|-------|--------|------|
| | | | |

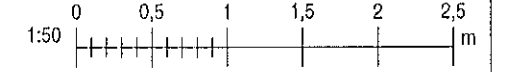

KRark Kristinn Ragnarsson arkitekt ehf.
Hlíðarsmári 19 - 2.hæð, 201 Kópavogur, Ísland
Sí. 564.2255, Fax. 544.4225
Kt. 5912983509, www.krark.is, krark@krark.is

Drangsskarð 11 / Hádegisskarð 20
Hafnarfjörður

Landnúmer: 225473 Staðgreinir: Fjölbýlishús

Snið 1 og 2
Séruppréttir

| | |
|---------------------|------------------------|
| Hönnun: KR,RCM | Verknúmer: 200381F |
| Verkefnastjórn: RCM | Mælikvarði: 1 : 50 |
| Teiknað: HGR,PLF | Dagsetning: 28.05.2021 |
| Yfirfarið: RCM,LPM | Bláð: Útgáfa: |

Samþykkt:
Kristinn Ragnarsson
Kt. 120944.2669

A405

Plöt: 15.09.2021
 Snið: 20.09.2021 10:55:11
 Skrá: BIM 360/200381F-Drangsskarð 11 og Hádegisskarð 20 Haf200381F-Drangsskarð 11 og Hádegisskarð 20 Haf.rvt

Copyright © KRark. All réttindi skráð. Ekkert er að skilgreina samþykki.