

Samþykkt þátt



21. sep. 2021

H.H. Byggingarklæðing & Hagkerfi
Hjalmar A. Jónsson


H.A.S.

Tákn

GN	= Gólfurfall	Brunatákn	
PN	= Pakniðurfall	Veggir og hæðaskil	
SN	= Sveianðurfall	E160	
LR	= Loftrásing	E190	
VLR	= Völráan loftrásing	A-E160	
FK	= Fótássar	A-E120	
NL	= Neyðarfjós	RE160	
BD	= Björgunarpöpp	RE120	
R	= Rýpjakarfall	A-REH120	
HSL	= Handstíkkvæðing		
ÚT	= Merktur útgangur		
HV	= Hávegilla	Harðir	
VV	= Vatnaveilla	E30-CS	
RR	= Rafmagnsveilla	E190-CS	
ÚK	= Útkant	E160-CS	
DS	= Dyrastíll	Öfluggar	
		E30	
☐	= Félagsfjórki björgunarpöpp		
☐	= Brunnslanga		
☐	= Stöðgöfða		
☐	= Stöðgöfða út		
☐	= Stórsmíðubrunnsvöðunarkerfi		
☐	= Inntak		
☐	= Blástæði fyrir fallaða		

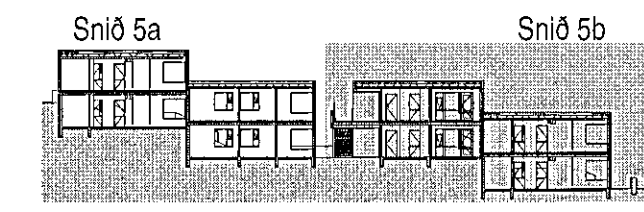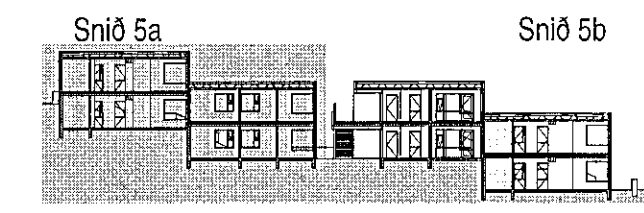

Útg.	Dags.	Lýsing	Nafn
------	-------	--------	------

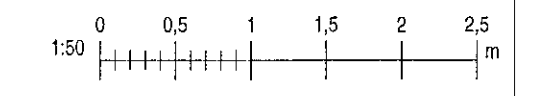

KRark Kristinn Ragnarsson arkitekt ehf.
Hilóasmán 19 - 2.hæð, 201 Kópavogur, Ísland
Sí. 564 2255, Fax. 564 4225
Kl. 581238.3589 - www.krark.is - krark@krark.is

Drangsskarð 11 / Hádegisskarð 20
Hafnarfjörður


Landnúmer: 225473 Staðgreinir: Fjölbýlishús

Snið 5
Séruppdrættir


Hönnun:	KR.RCM	Verknúmer:	2003RIF
Verkefnaftjóri:	RCM	Mælikvarði:	As indicated
Teiknaði:	HGR.RLF	Dagsetning:	28.05.2021
Yfirfarir:	RCM.LPM	Bláð:	Útgáfa:

Samþykkt:
Kristinn Ragnarsson
Kl. 120944.2668

A408

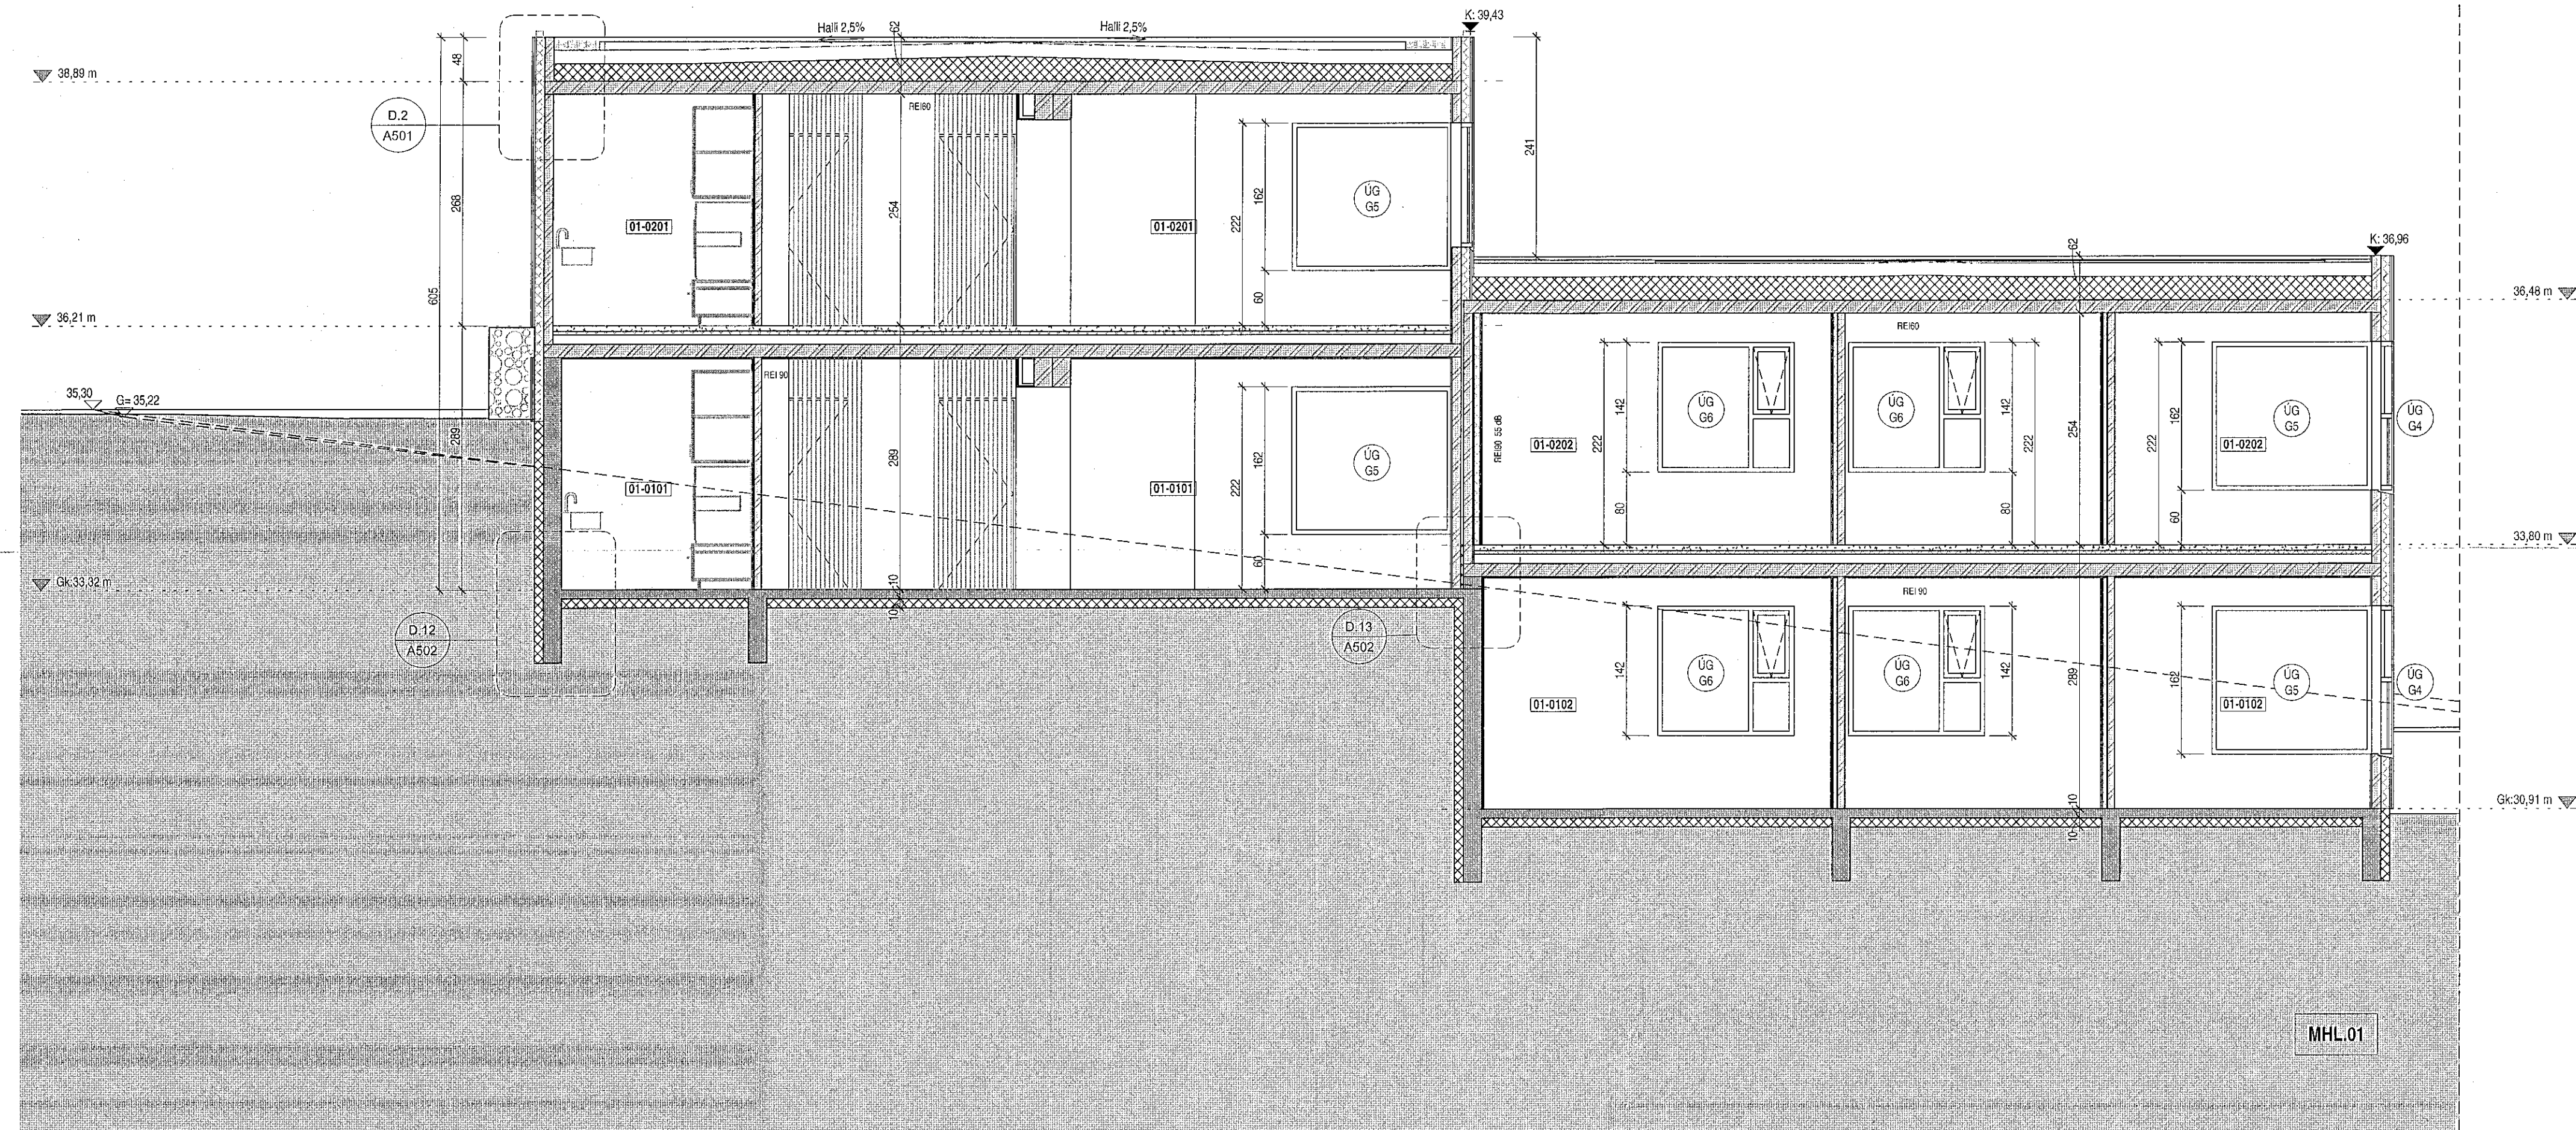

Snið 5a
1:50

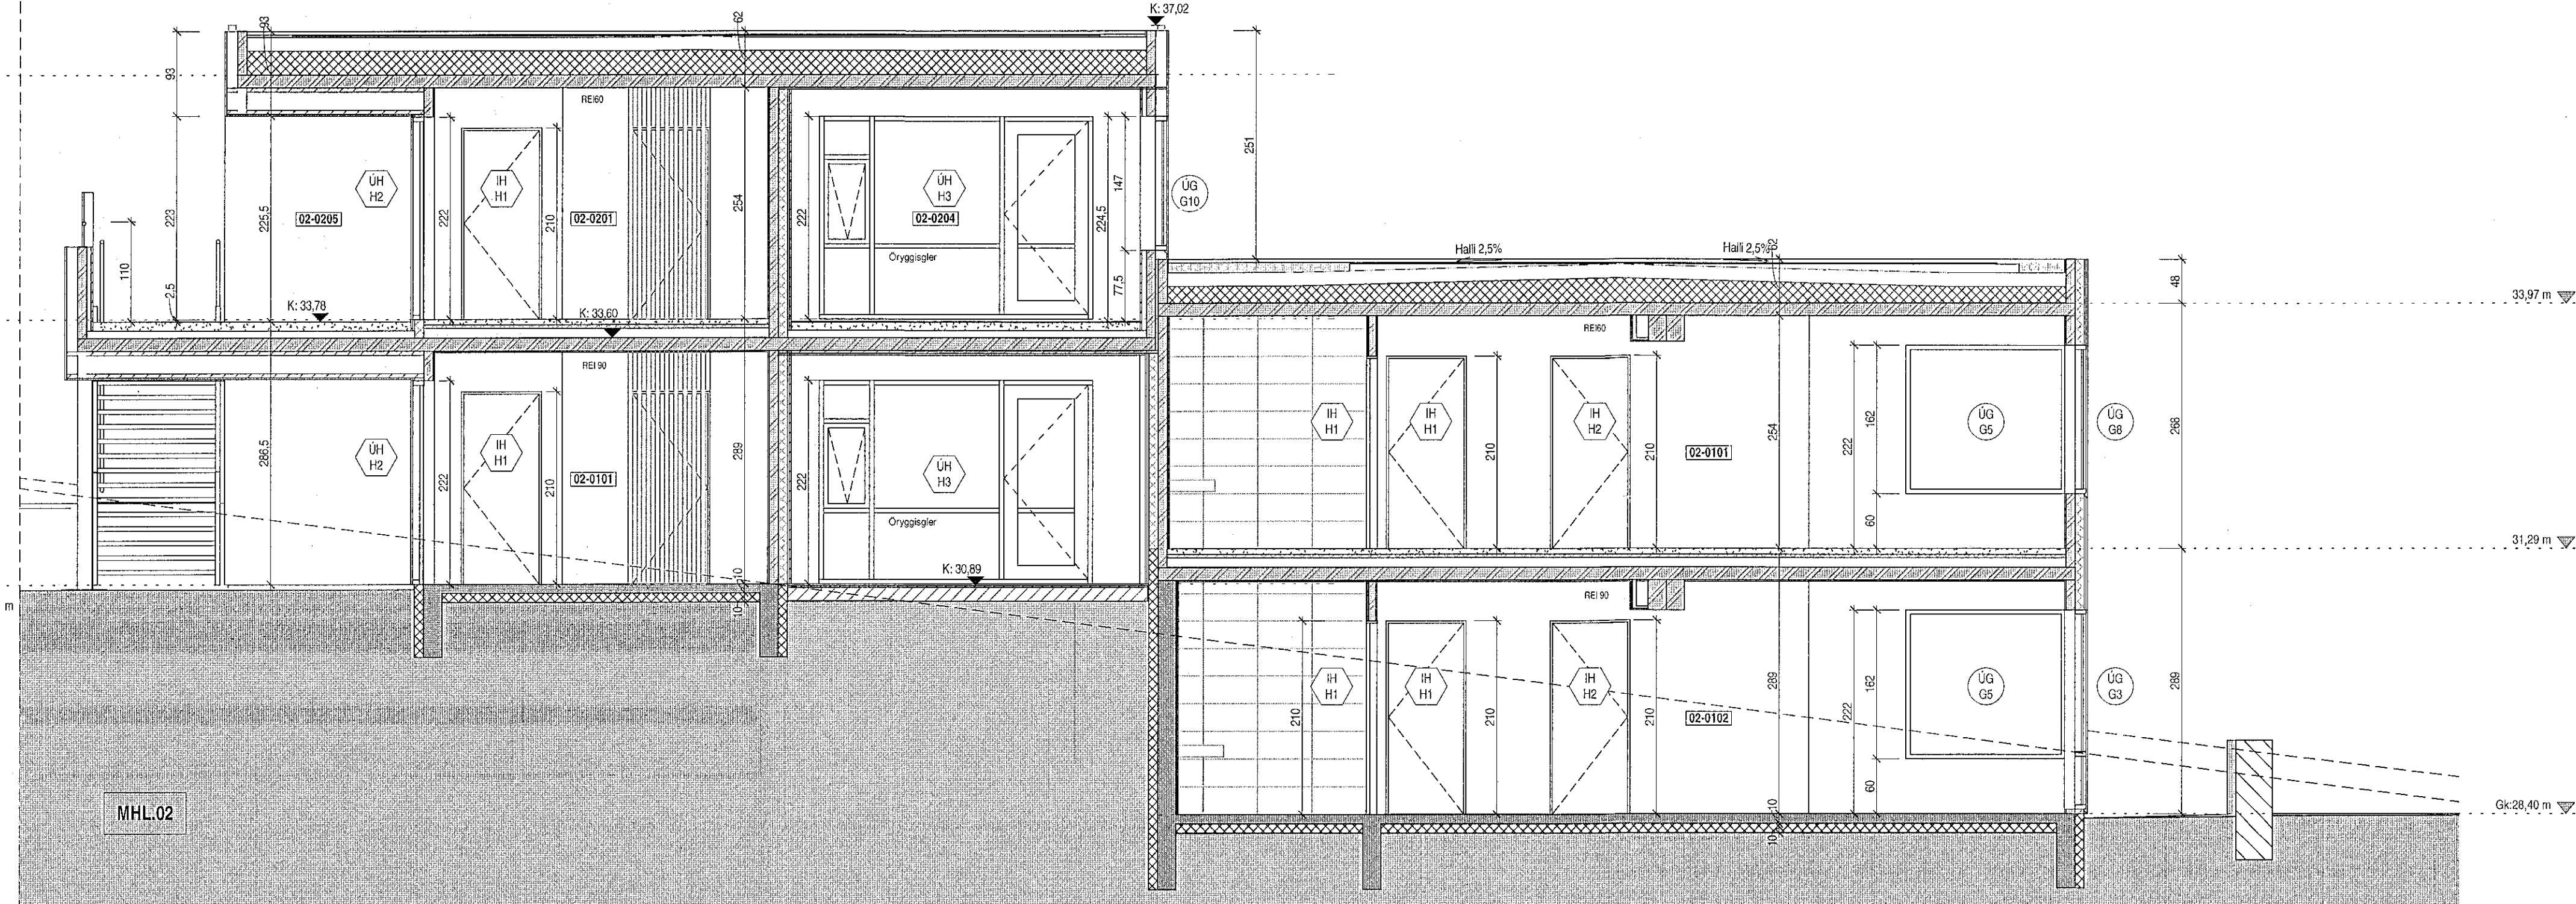

Snið 5b
1:50

Skv: 20.9.2021 10:52:22
Psk: 15.09.2021

Copyright © KRark. Hönnuður áttar sér alinn rétt á teikningum. - Flóðun er hluti skilríkja samþykki