


Samþykkt þann  
21. sep. 2021  
f.h. byggingarfulltrúans í Hafnarfirði  
Hjalmar A. Jónsson  
HJA


**Tákn**

GN	= Gólmúrfall	Brunatákn
PN	= Pakriðurfall	E60
SN	= Svalanúrfall	E90
LR	= Lötrenning	A-EI20
VLR	= Váskóni loftrenning	A-EI60
PK	= Póstkassar	REI60
NL	= Nýðarljós	REI120
BO	= Byggingarþef	A-REM120
R	= Rýktstúpa	
HSL	= Handsókkvæki	
ÚT	= Merktur útgangur	
HV	= Hlávella	Hurðir
VV	= Váskvella	E30-CS
FR	= Rafmagnsveita	EI30-CS
ÚK	= Útkrani	EI60-CS
DS	= Dynasími	Gluggar
Bo	= Fælitígi við hjólgunarp	E60
Br	= Brunastanga	E90
St	= Stiglóðsla	A-EI20
St	= Stiglóðsla út	A-EI60
St	= Stiglóðsla brunavöðrunakerfis	A-REM120
St	= Inntak	
St	= Blástæði fyrir fasta	

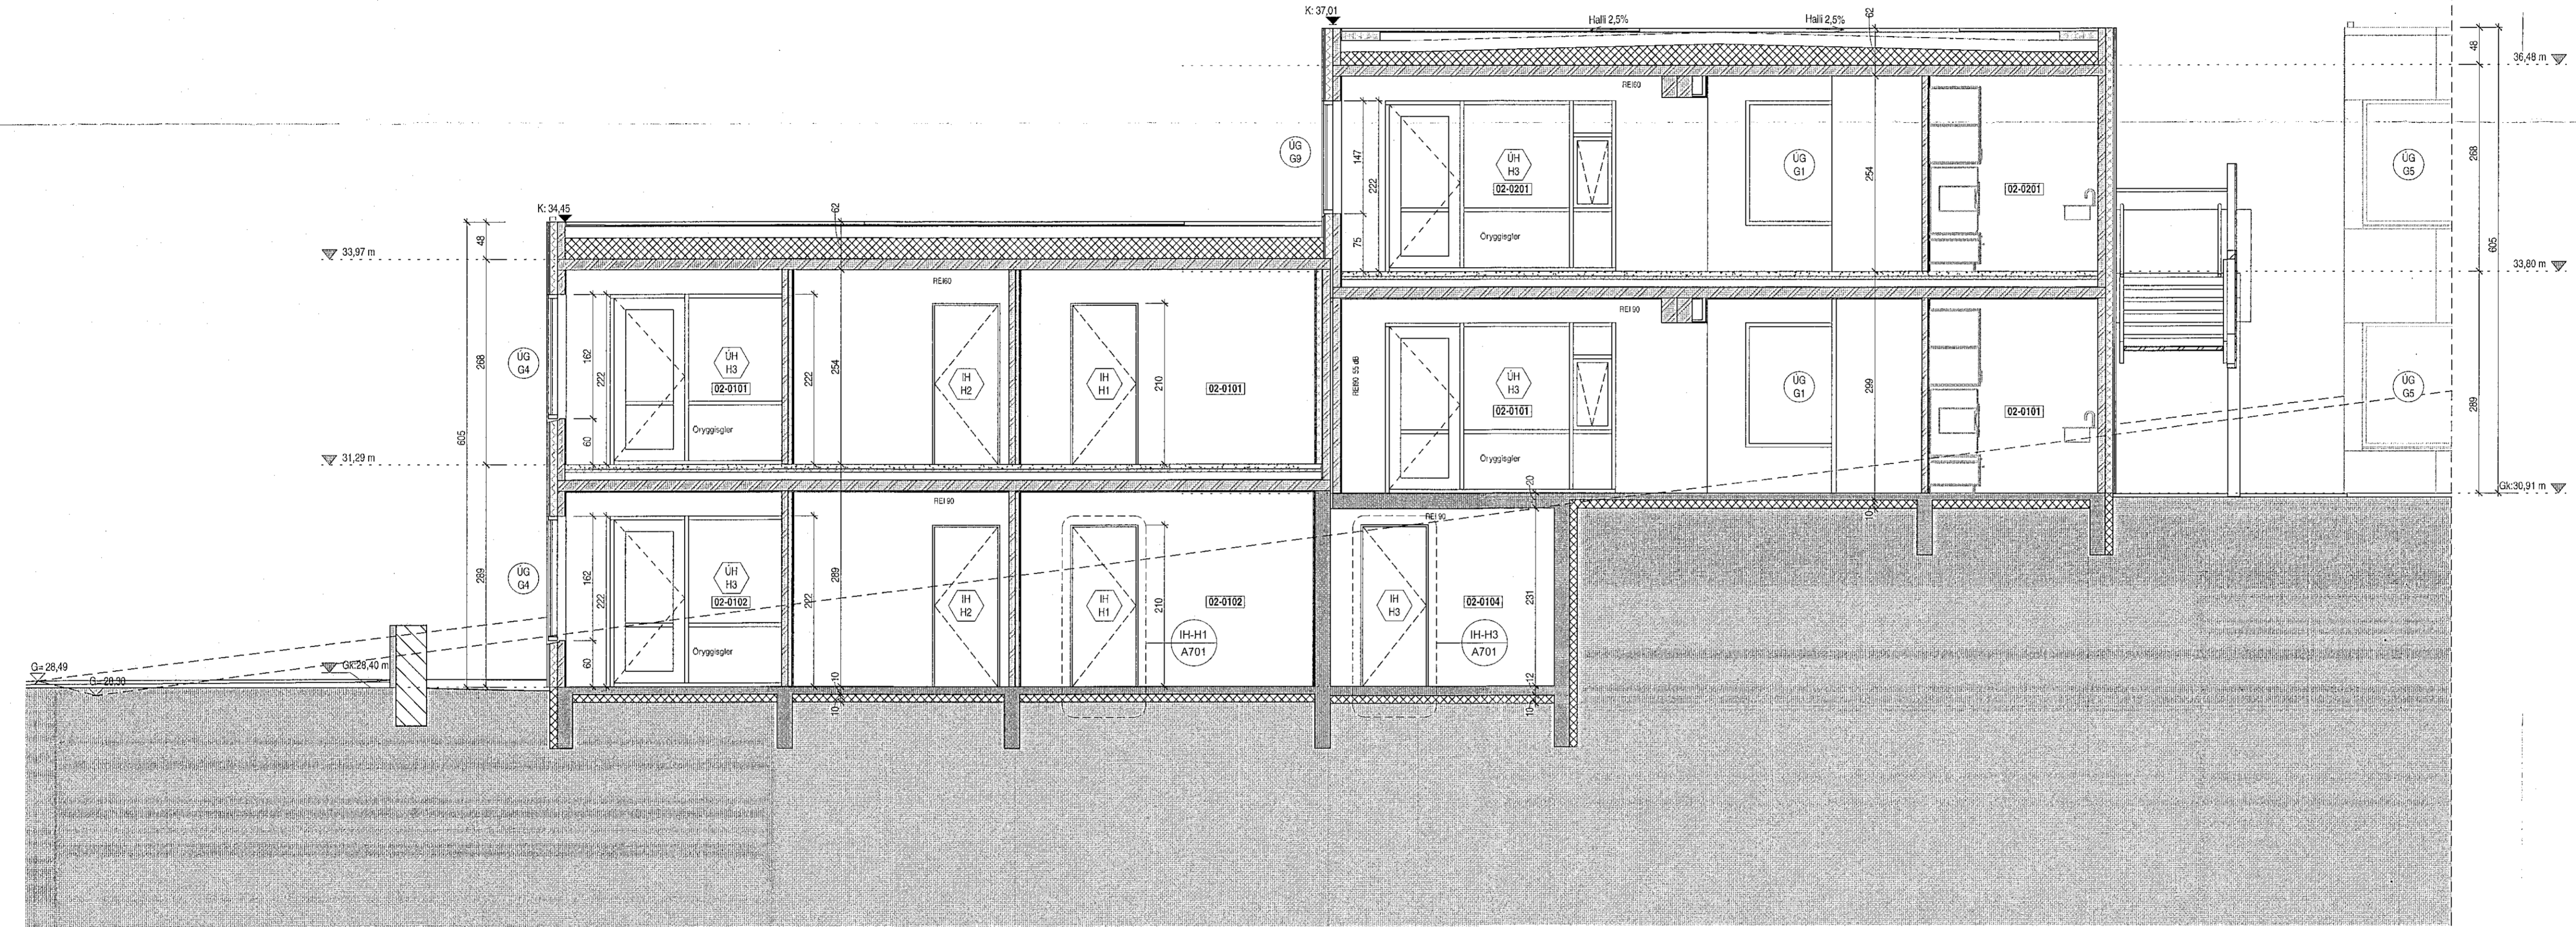

Snið 6  
1:50

Útg.	Dags.	Lýsing	Nafn
------	-------	--------	------

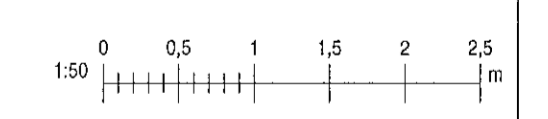

**KRark** Kristinn Ragnarsson arkitekt ehf.  
Hindarsmíð 19 - 2. hæð, 201 Kópavogur, Ísland  
Sí 564 2255, Fax 544 4225  
Kt. 581298.3589, www.krark.is, krark@krark.is

**Drangsskarð 11 / Hádegisskarð 20**  
**Hafnarfjörður**

Landnúmer: 225473 | Staðgreinir: Fjölbýlishús

**Snið 6**

Séruppdrættir

Hönnun:	KR.RCM	Verknúmer:	20038IF
Verkefnaftari:	RCM	Mælikvarði:	1:50
Teknað:	HGR.RLF	Dagsetning:	28.05.2021
Yfirfarið:	RCM.LPM	Bláð:	Útgáfa:

Samþykkt:  
Kristinn Ragnarsson  
Kt. 120944.2609

**A409**

Skv: 28.05.2021 15:52:24  
Rsk: 15.09.2021

Copyright © KRark. Önnur skýrsla er ávallt rétt & löngum. - Fjölþáttur er hafi skráð og samþykkt