


Samþykkt þann
21. sep. 2021
F.h. byggingarfulltrúans í Hafnarfór
Hjalmar A. Jónsson
HAJ


Tákn

GN	= Gólfurfall	Brunatákn
PN	= Pakriðurfall	Veggir og hæðskil
SN	= Svafurfall	E:60
LR	= Loftþæðing	A-E:60
WLR	= Vélvörn loftþæðing	A-EH:60
FK	= Póskassar	RE:60
NL	= Neyðarfjós	RE:120
BO	= Búgvaranop	A-RE:M:120
R	= Þryggingarstær	
HSL	= Hárdráttkvíslaki	
ÚT	= Mætur útgangur	
HV	= Hlávella	
VV	= Vatnsveita	
RR	= Rafnagnsveita	
ÚK	= Úlkrani	
DS	= Dyrrámi	
Bo	= Fallstigi við hjólanop	
Bo	= Brunadanga	
Bo	= Stigstétt	
Bo	= Stigstétt úr	
Bo	= Stigstétt brunavörðunarkerfis	
Bo	= Inntak	
Bo	= Blástæði fyrir fellaða	
		Hurðir E30-CS E100-CS E160-CS
		Gleggjar E30

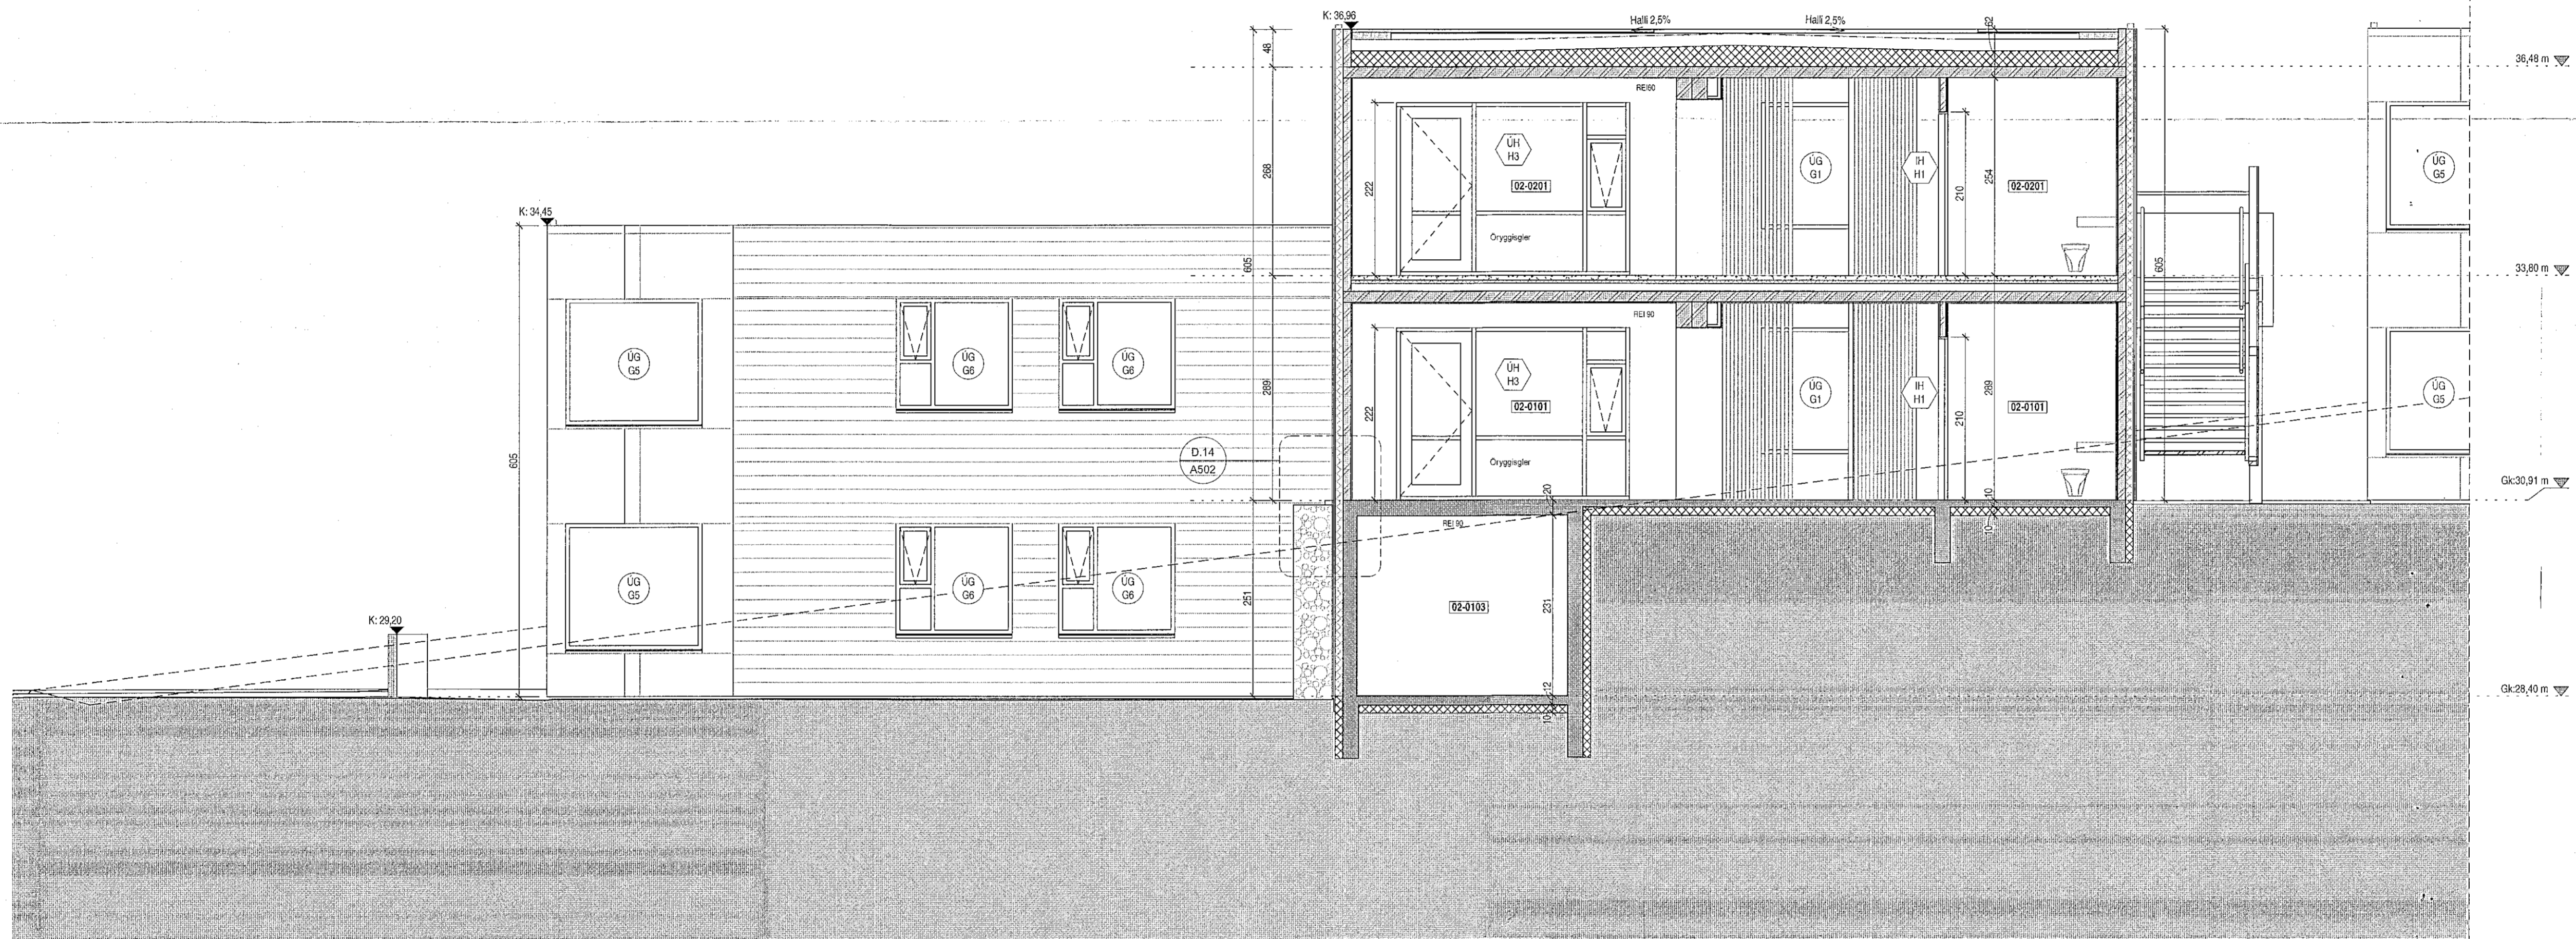

Snið 7
1:50

Útg.	Dags.	Lýsing	Nafn

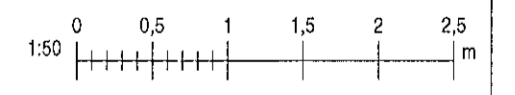

KRark Kristinn Ragnarsson arkitekt ehf.
Hilóasmár 19 - 2 hæð, 201 Kópavogur, Ísland
Sí. 564.2255, Fax. 544.4225
Kt. 581298 3589, www.krark.is, krark@krark.is

Drangsskarð 11 / Hádegisskarð 20
Hafnarfjörður

Landnúmer: 225473 Staðgreinir: Fjölbýlishús

Snið 7

Sérupprættir

Hönnun: KR.RCM	Verknúmer: 2003BIF
Verkefnastjóri: RCM	Mælikvarði: 1:50
Teiknað: HGR,FLF	Dagsetning: 28.05.2021
Yfirarið: RCM.LPM	Blæ: Útgáfa:

Samþykkt:
Kristinn Ragnarsson
Kt. 120944.2669

A410

Skjal: 20.09.2021 16:55:26
Pósti: 15.09.2021

Copyright © KRark. Hönnuðir arkítur sér ákætt. Allt á veitingum - Fjölúður er háð skilgreinu samþykki