
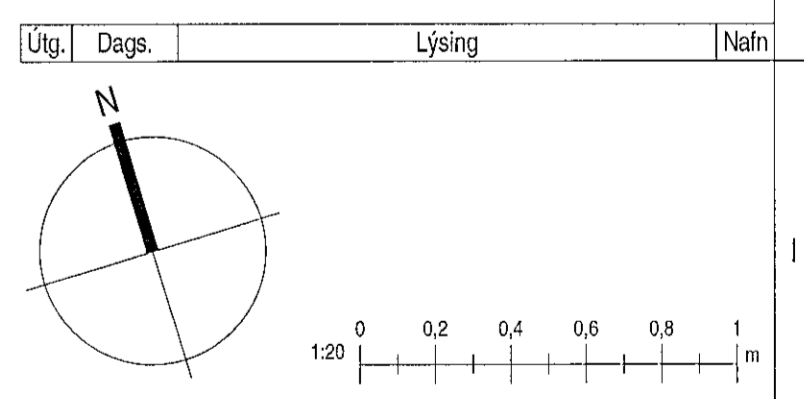


Samþykkt þann
21. sep. 2021
L.h. byggingarfulltrúi í Hafnarfjörð
Hjalmar A. Jónsson
H.A.S.

Tákn

GN	= Gólfútfall	Brunatákn
PN	= Þakútfall	Veggir og hæðskil
SN	= Svellanútfall	E160
LH	= Loftvæðing	E160
VLR	= Völrún loftvæðing	A-E120
PK	= Póstkassar	RE160
NL	= Neyðarljós	RE120
BO	= Björgunarpíp	A-REM120
R	= Reykisgjafi	
HSL	= Handútskrákerfi	
ÚT	= Merktur útgangur	
HV	= Hlávella	Hurðir
VV	= Vöðvella	E30-CS
FR	= Flaknagsvella	E130-CS
UK	= Útkrara	E160-CS
DS	= Dyranir	Guggar
		E30
EO	= Félagsljóð hjólgangarpíp	
ES	= Brunastanga	
ST	= Stigstöðla	
OT	= Stigstöðla út	
IT	= Stjórnstöð brunavörnunarkerfis	
IS	= Inntak	
IS	= Búastæði fyrir talið	

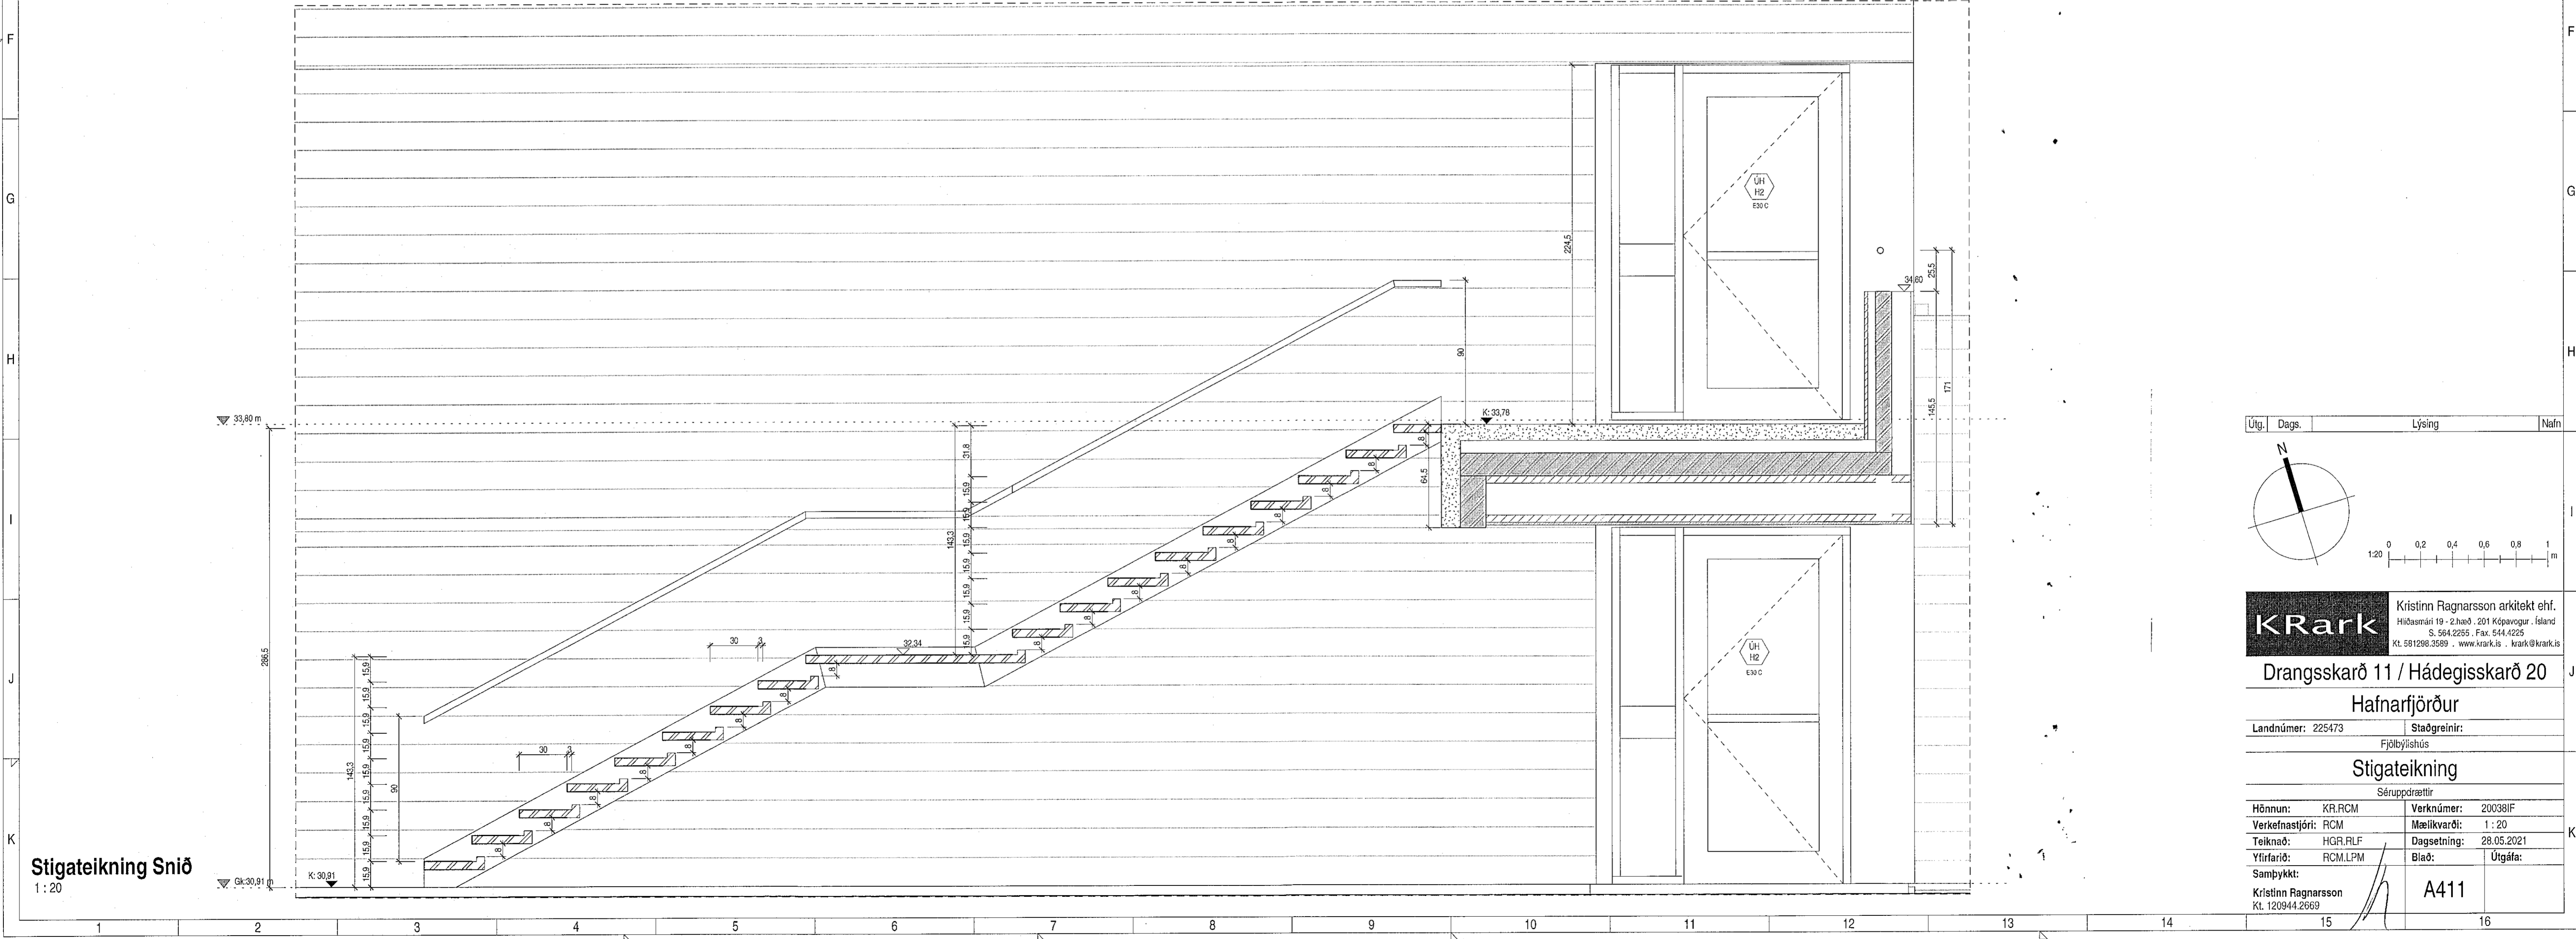

KRark Kristinn Ragnarsson arkitekt ehf.
Hlíðasmári 19 - 2.hæð, 201 Kópavogur, Ísland
Sí. 564.2255, Fax. 544.4225
Kt. 581298.3599, www.krark.is, krark@krark.is

Drangsskarð 11 / Hádegisskarð 20
Hafnarfjörður

Landnúmer: 225473 Staðgreinir: Fjölbýlishús

Stigateikning
Séruppdrættir

Hönnun:	KR,RCM	Verknúmer:	200381F
Verkefnastjóri:	RCM	Mælikvarði:	1:20
Teknað:	HGR,FLP	Dagsetning:	28.05.2021
Yfirfarið:	RCM,LPM	Blað:	Útgáfa

Samþykkt:
Kristinn Ragnarsson
Kt. 120944.2669

A411