




Deili 1 - A405
1 : 10

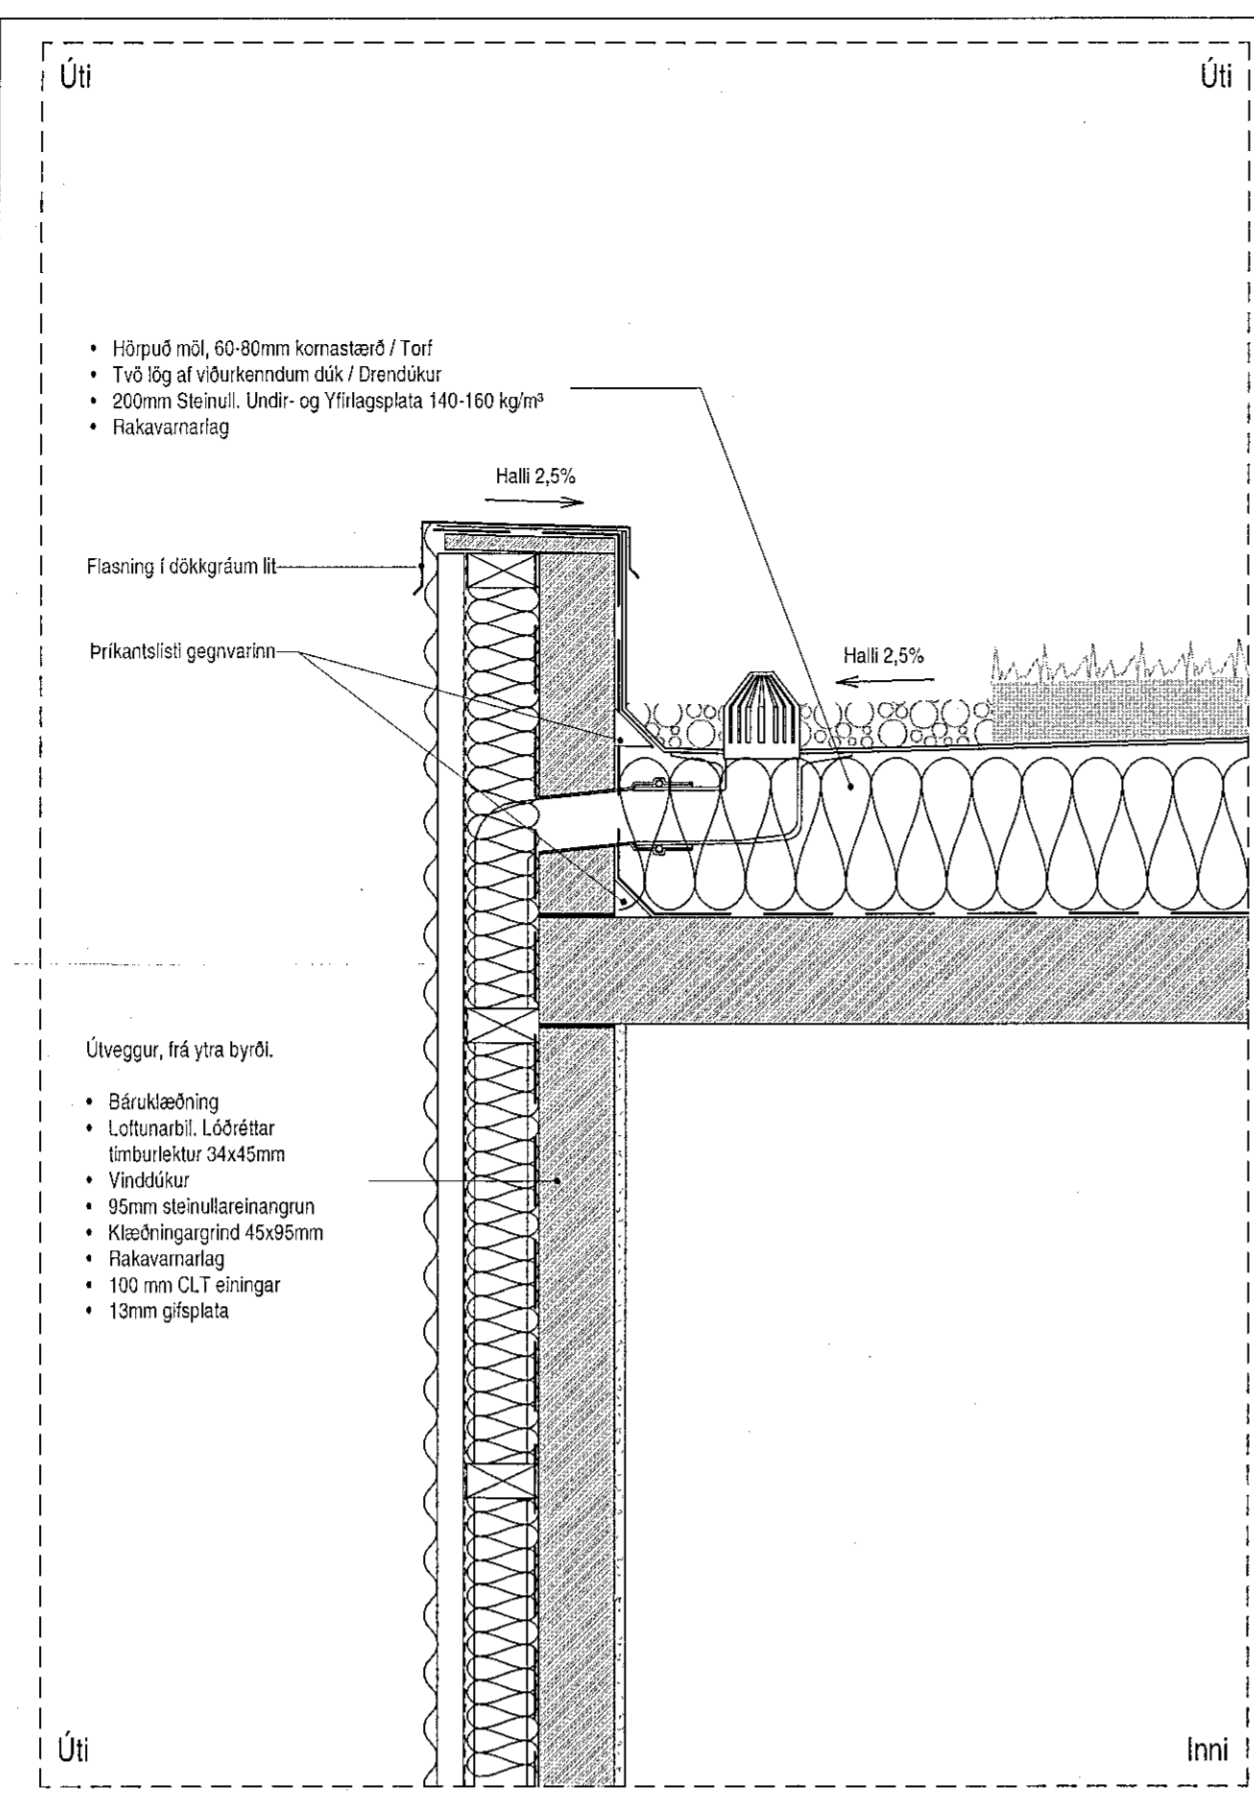


Deili 2 - A408
1 : 10

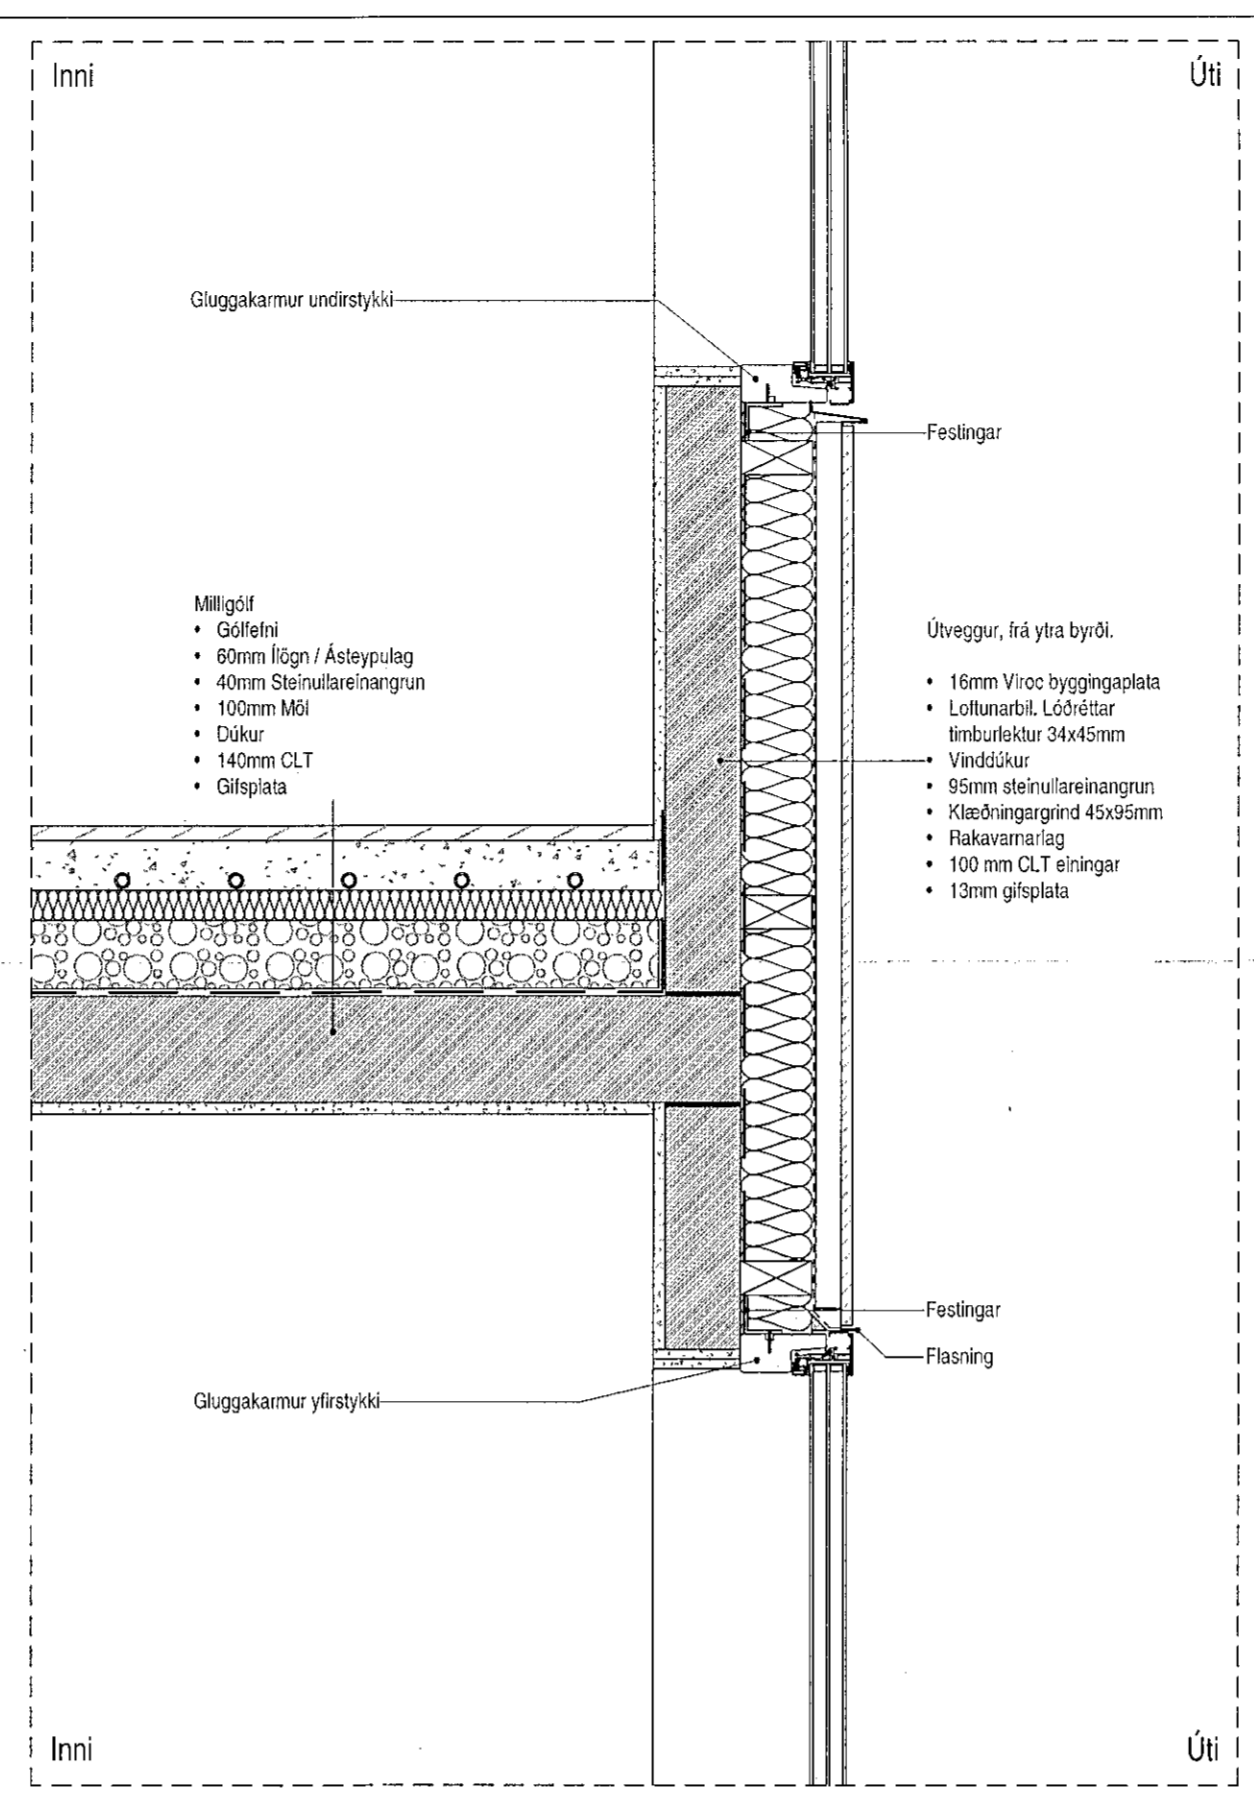


Deili 3 - A405
1 : 10

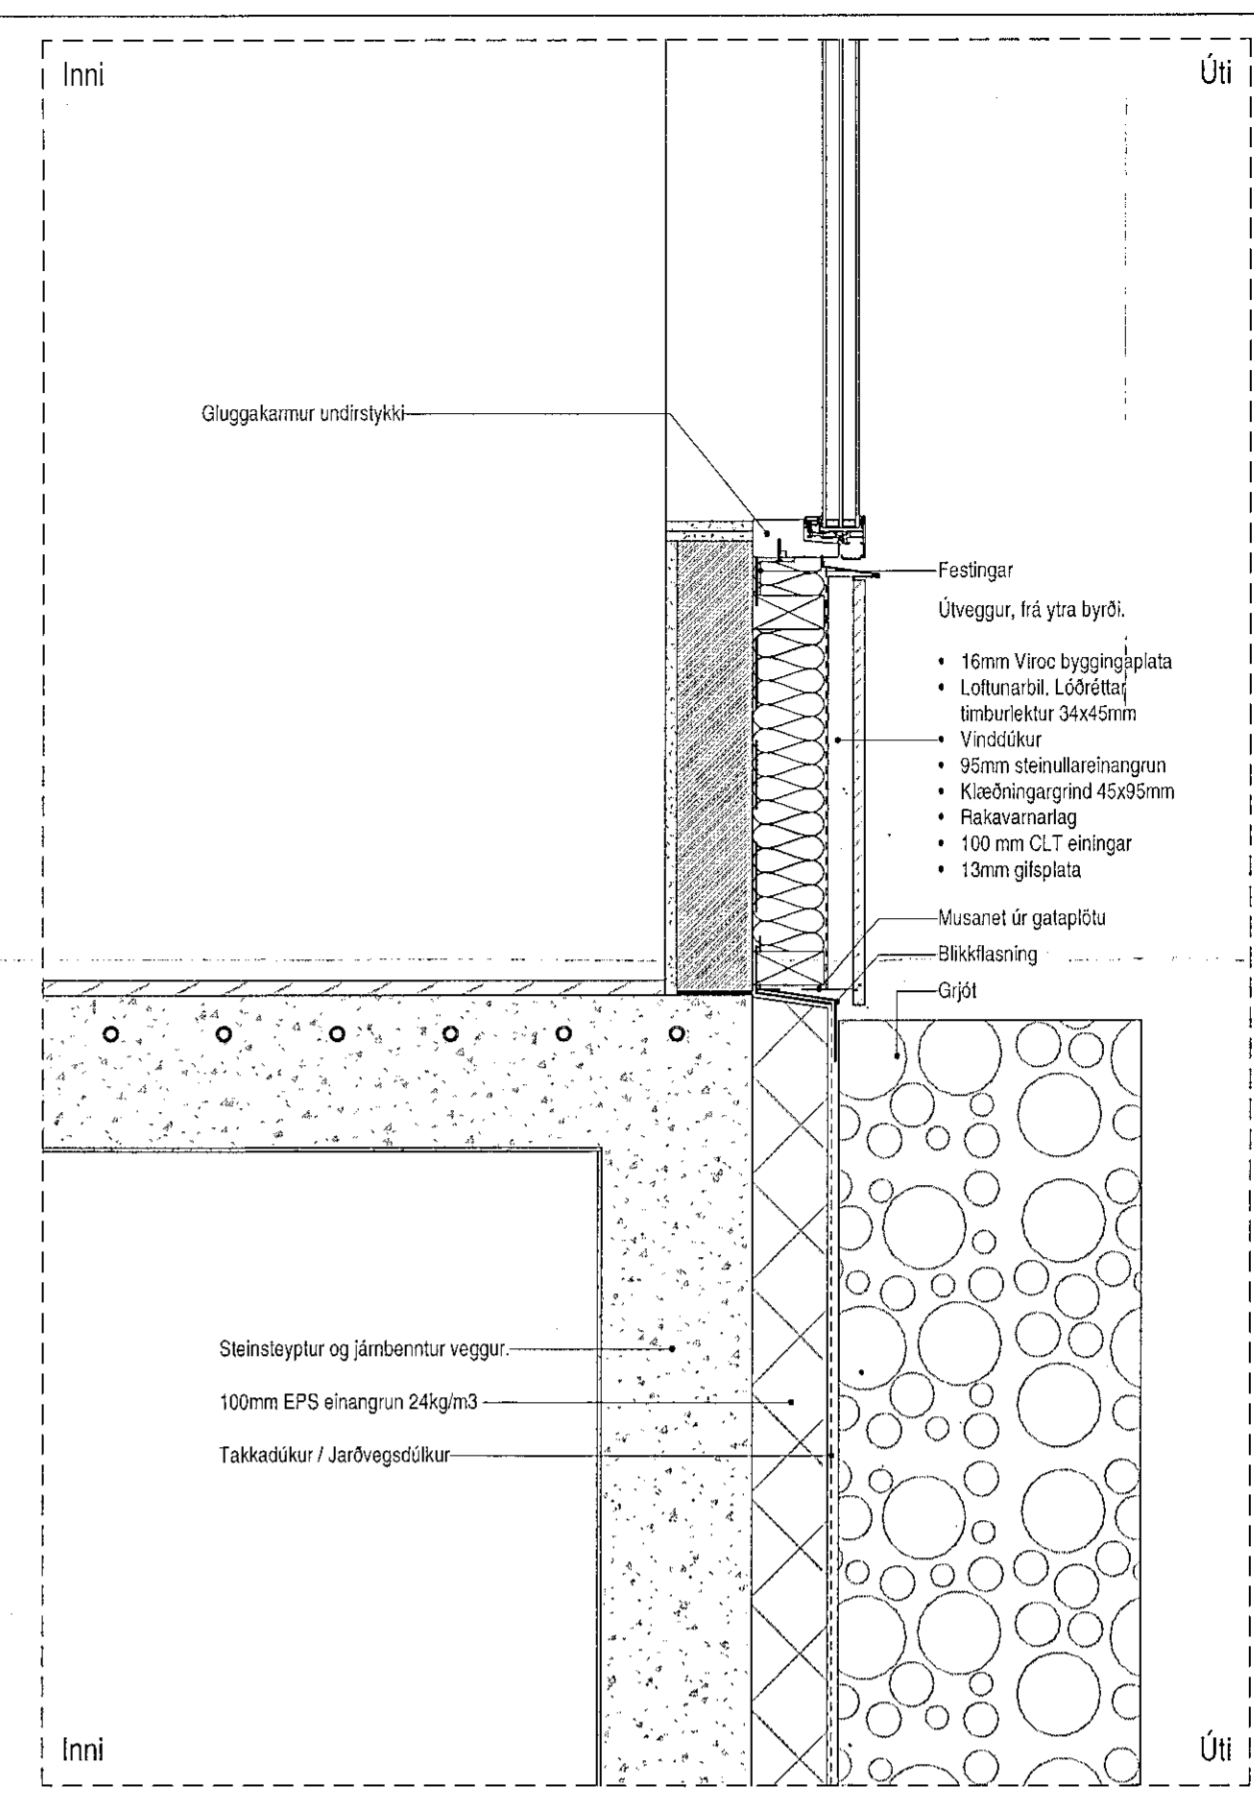


Deili 4 - A405
1 : 10

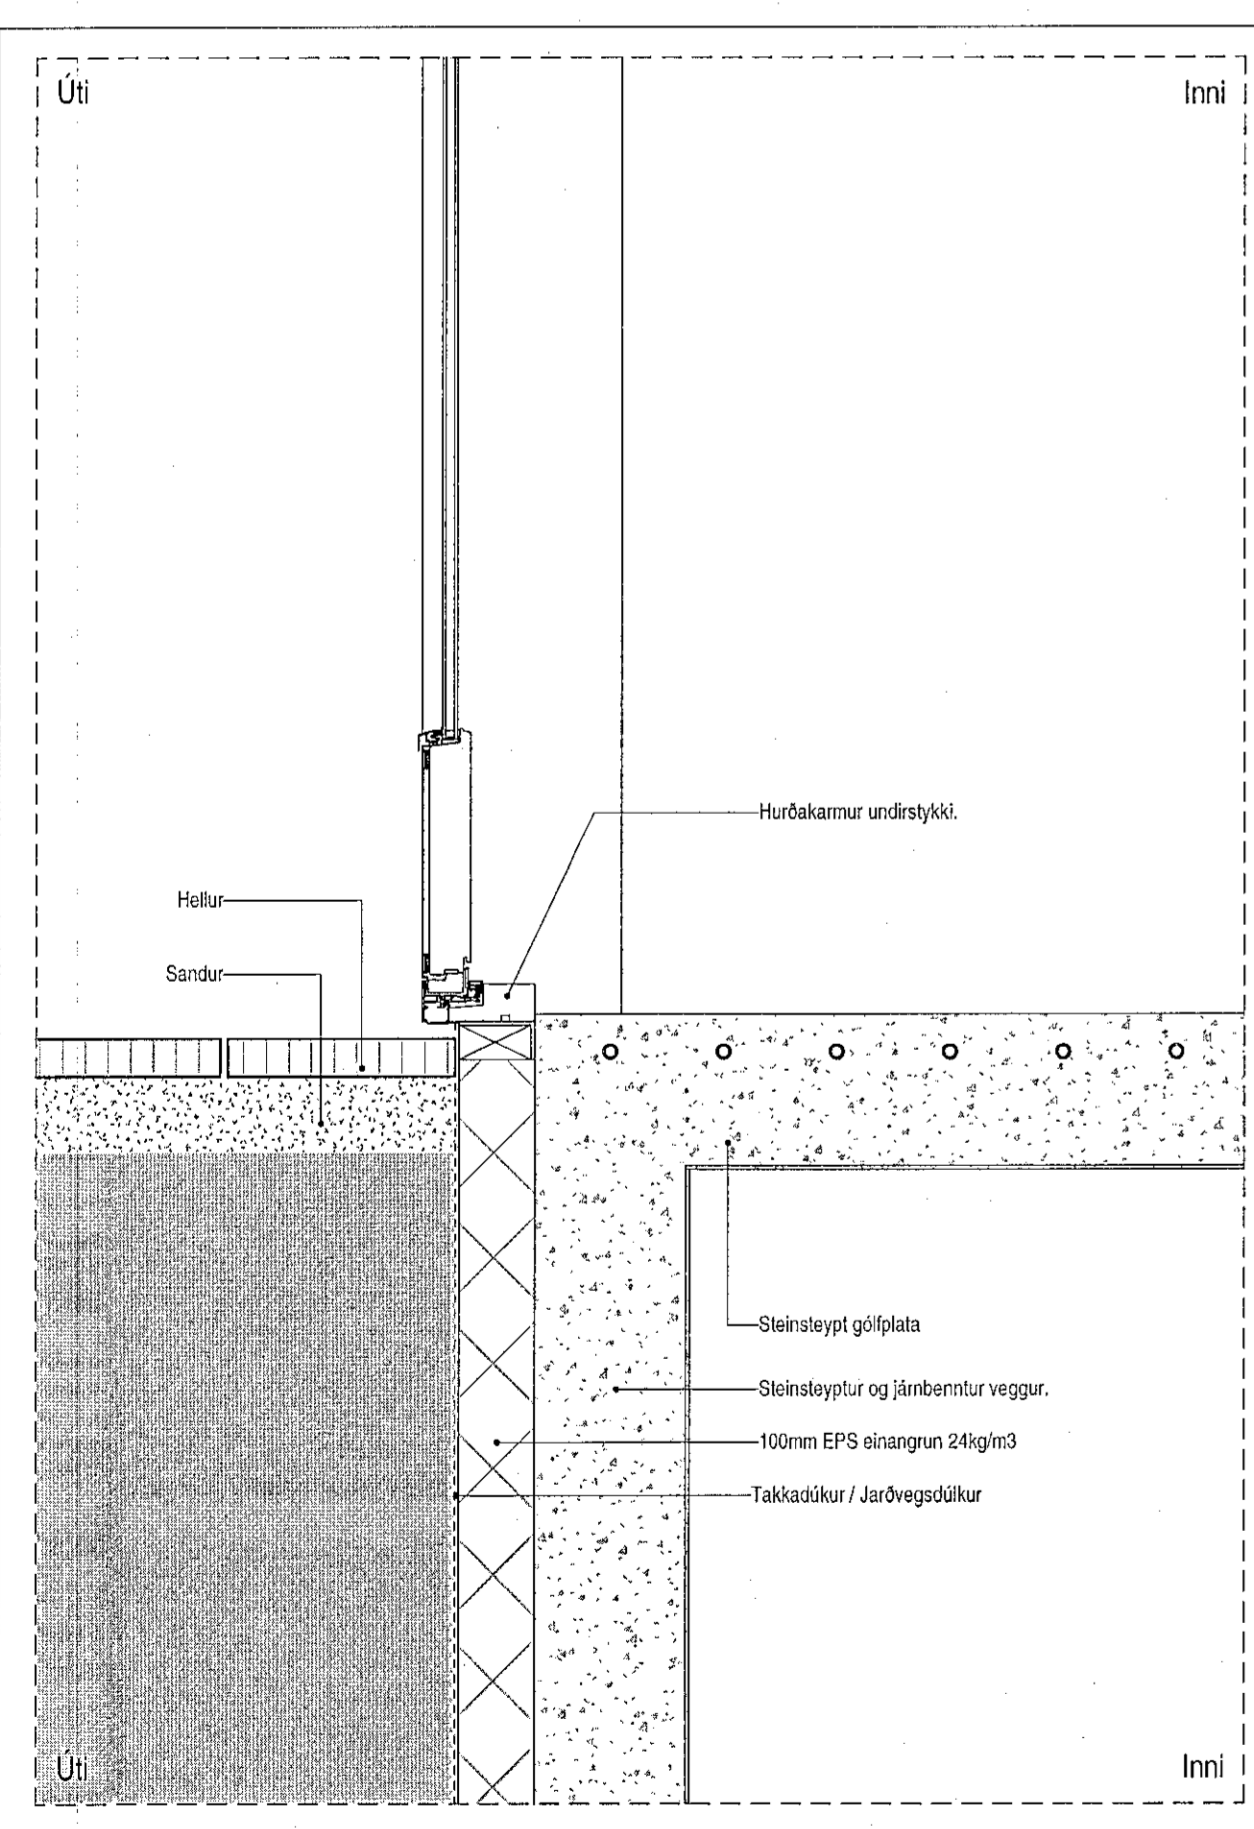


Deili 5 - A405
1 : 10

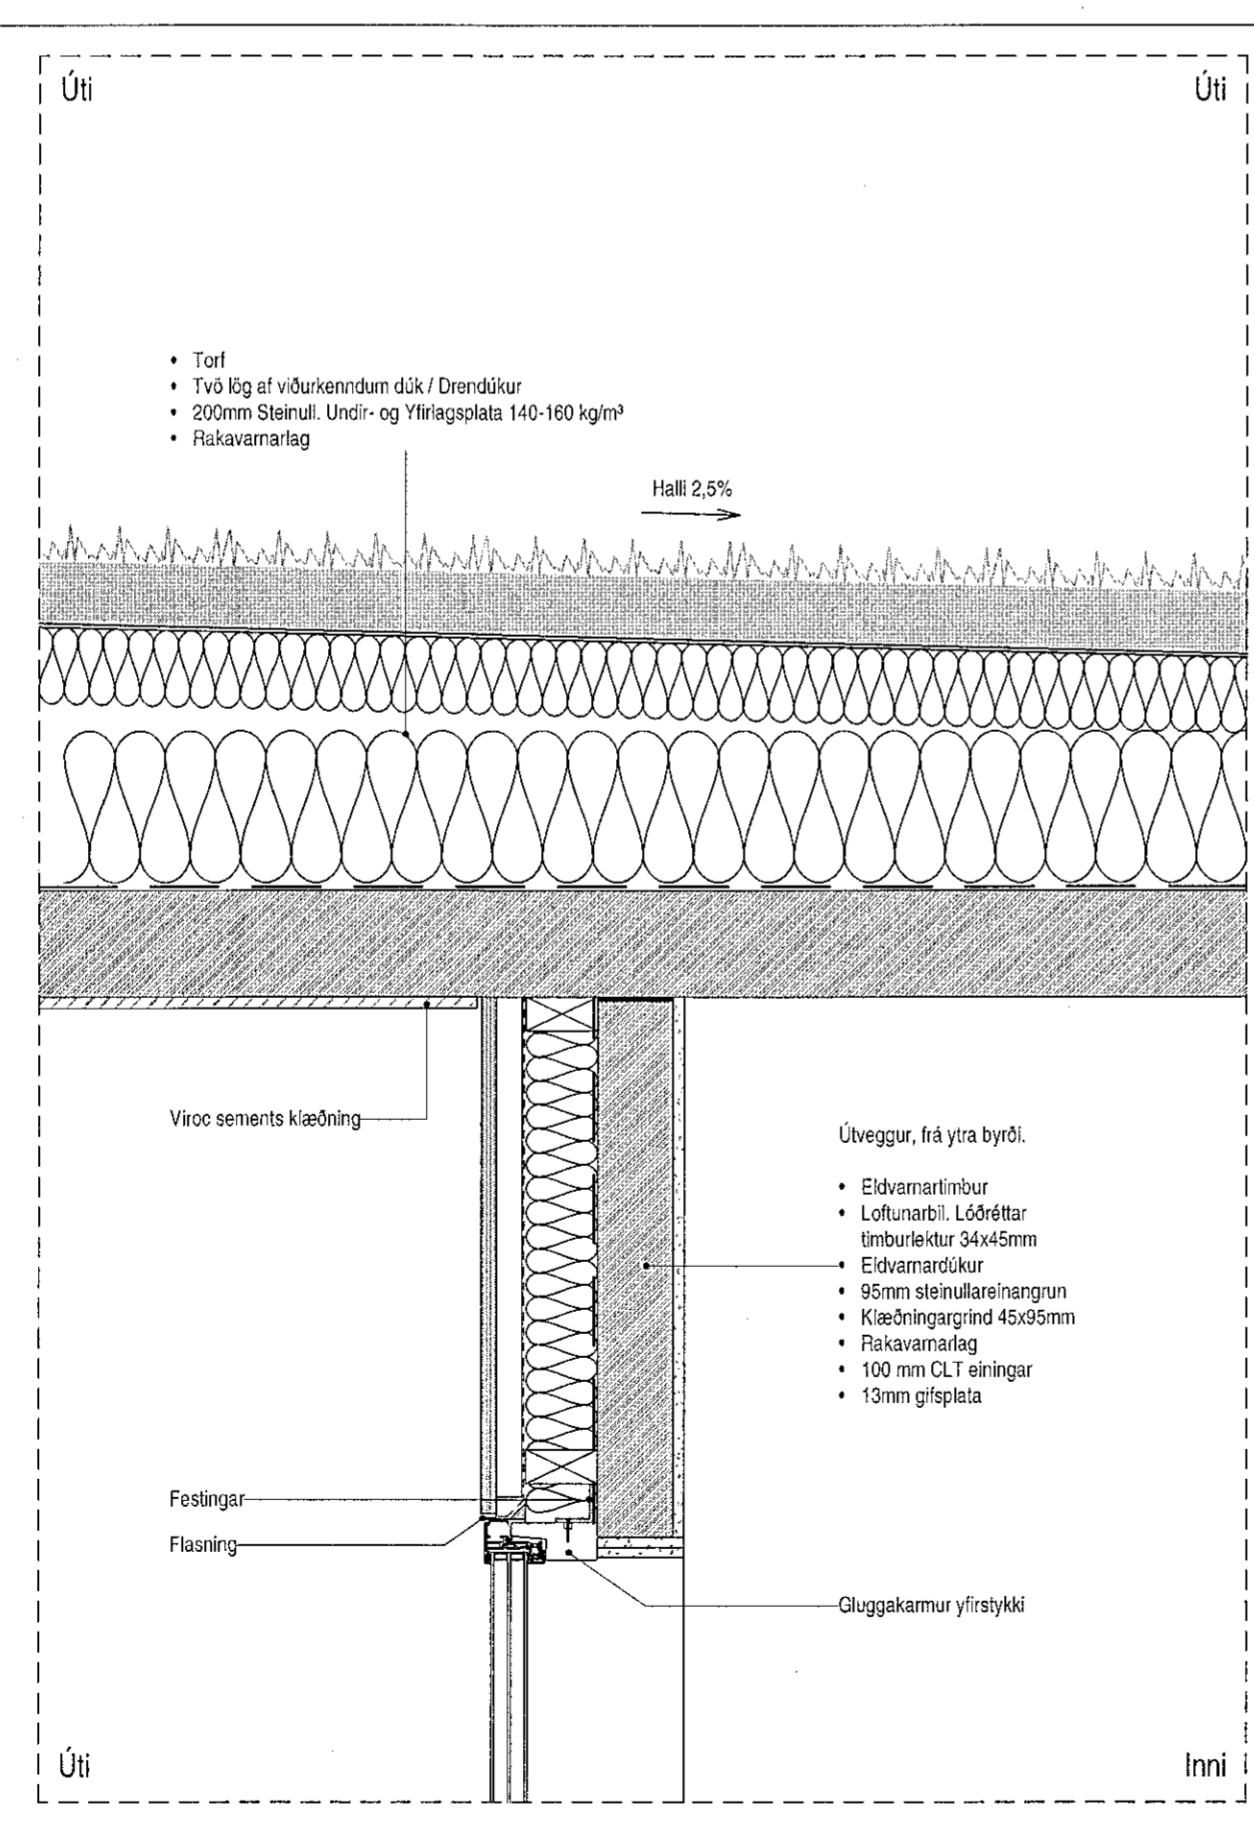

Deili 6 - A405
1 : 10

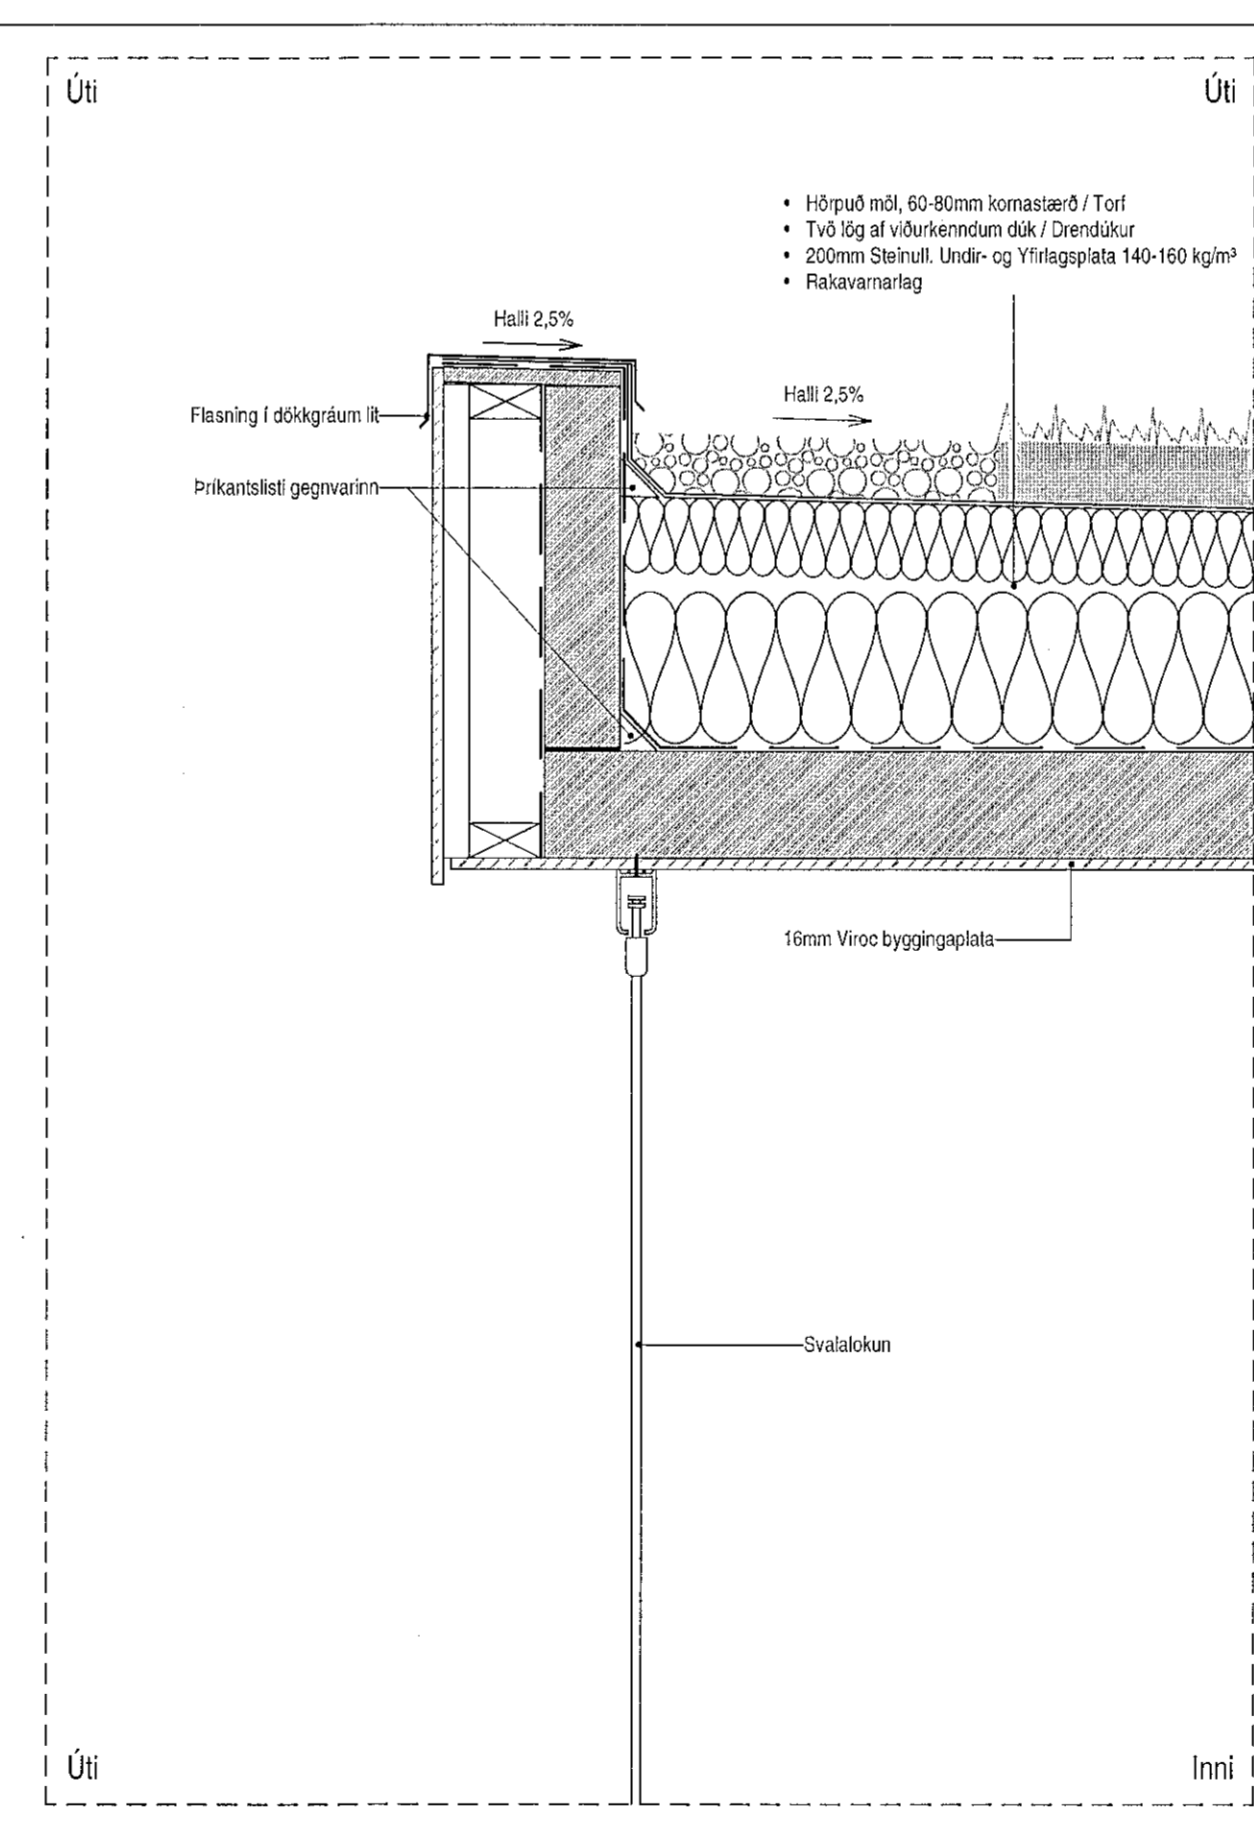

Deili 7 - A405
1 : 10

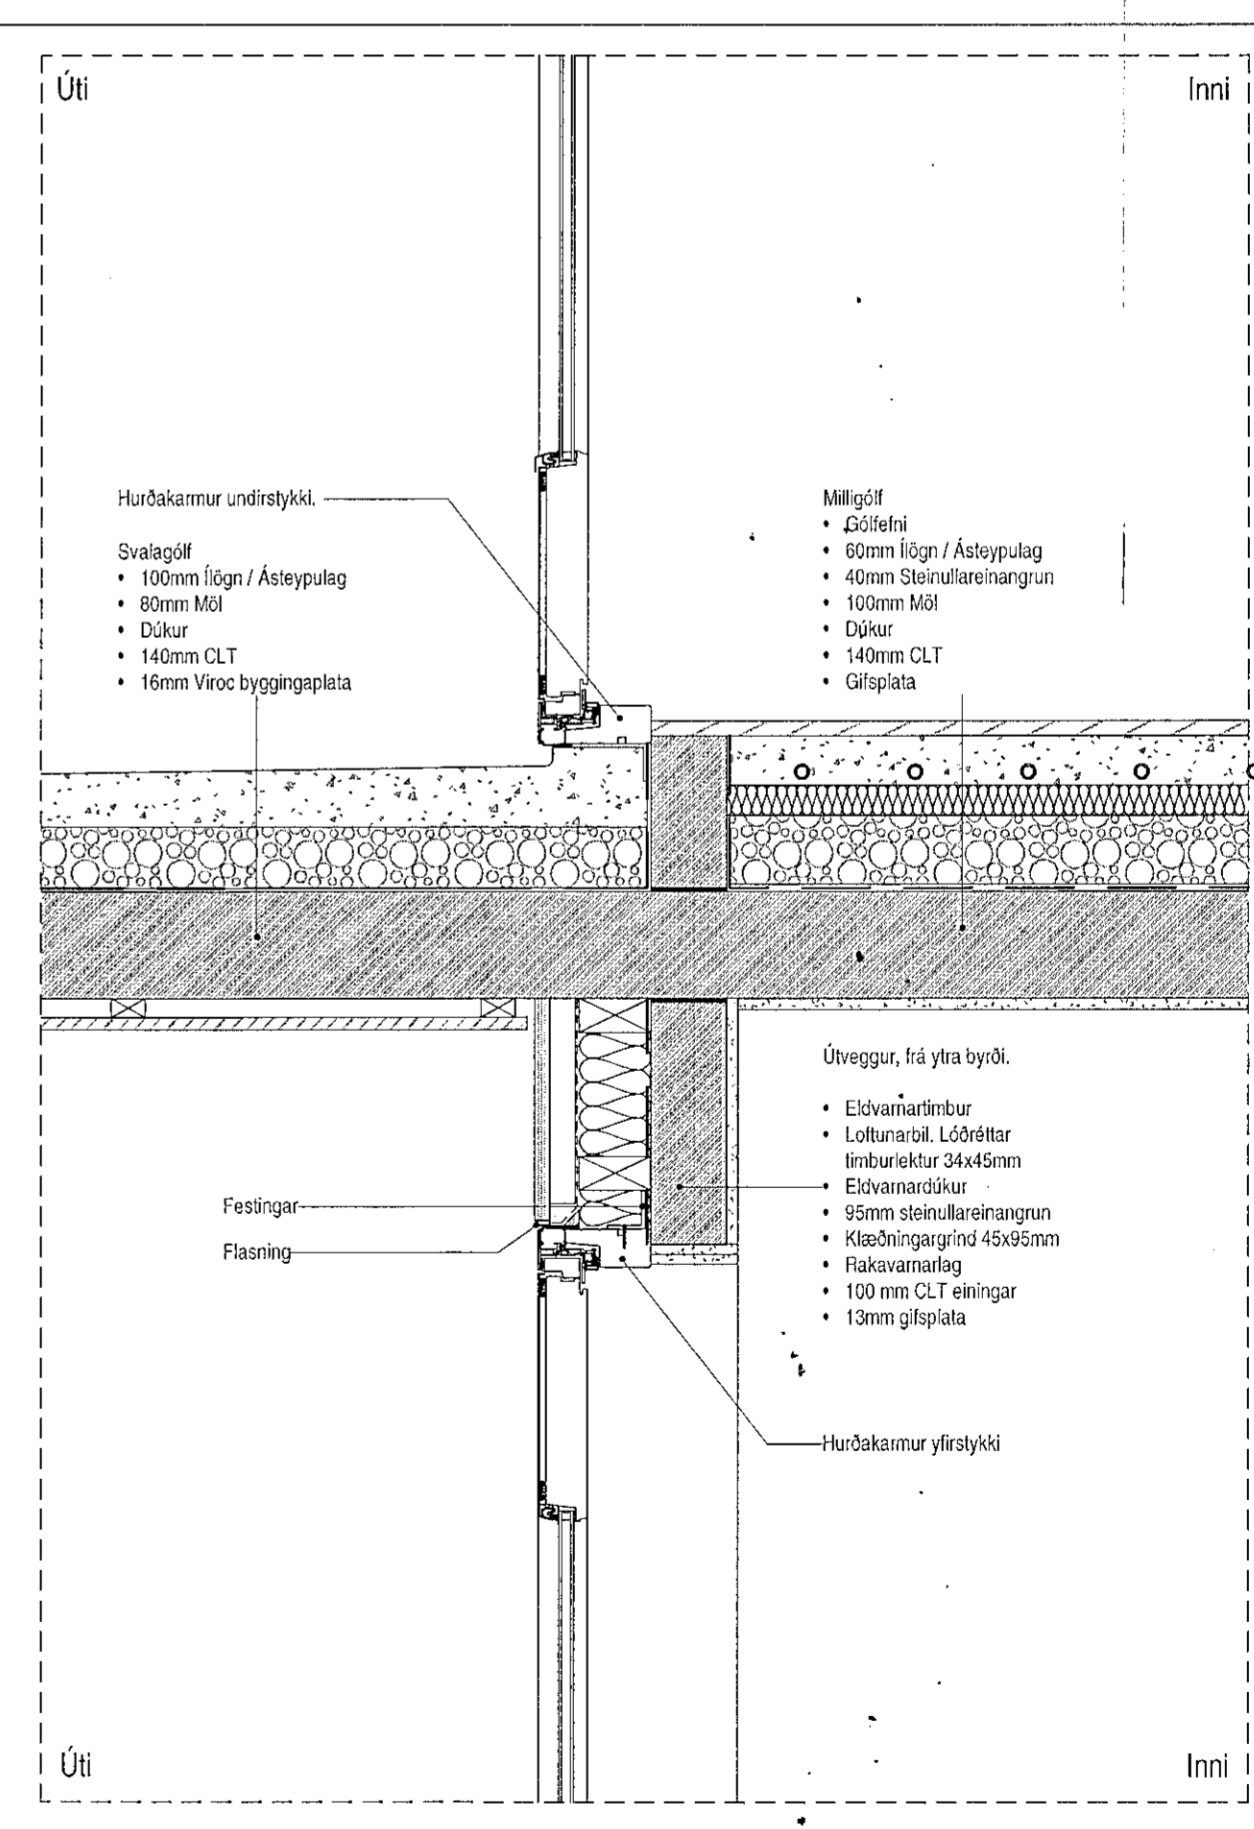

Deili 8 - A405
1 : 10

Samþykkt þann
21. sep. 2021
f.h. byggingarlutlausnir í Hafnarfirði
Hjalmar A. Jónsson
H-AJ

Tákn	
bo	Fellstigi við þjónunarp
bo	Brunaslöng
bo	Stigstúpa
bo	Stigstúpa út
bo	Sjómálátt brunavörðunarkerfi
bo	Inntak
bo	Bilastæði fyrir fallaða
BRUNATÁKN	Veggir og hæðskil
E160	E160
A-E160	A-E160
RE160	RE160
RE120	RE120
A-RE120	A-RE120
HURD	Hurð
E30-CS	E30-CS
E100-CS	E100-CS
E160-CS	E160-CS
GLUGGAR	Gluggar
E30	E30

Útg.	Dags.	Lýsing	Nafn

KRark Kristinn Ragnarsson arkitekt ehf.
Hilóasmán 19-2.hæð, 201 Kópavogur, Ísland
Sí. 564.2255, Fax. 544.4225
Kl. 581298.2669, www.krark.is, krark@krark.is

Drangsskarð 11 / Hádegisskarð 20
Hafnarfjörður

Landnúmer: 225473 Staðgreinir: Fjölbýlihus

Deili 1-8
Sérupprættir

Hönnun: KR,RCM	Verknúmer: 200381F
Verkefnastjórn: RCM	Mælikvarði: 1 : 10
Teiknað: HGR,RLF	Dagsetning: 28.05.2021
Yfirarið: RCM,LPM	Bláð: Útgáfa:

Samþykkt: Kristinn Ragnarsson Kl. 120344.2669 **A501**

Bl. 15.09.2021
Bl. 20.09.2021 10.55.31