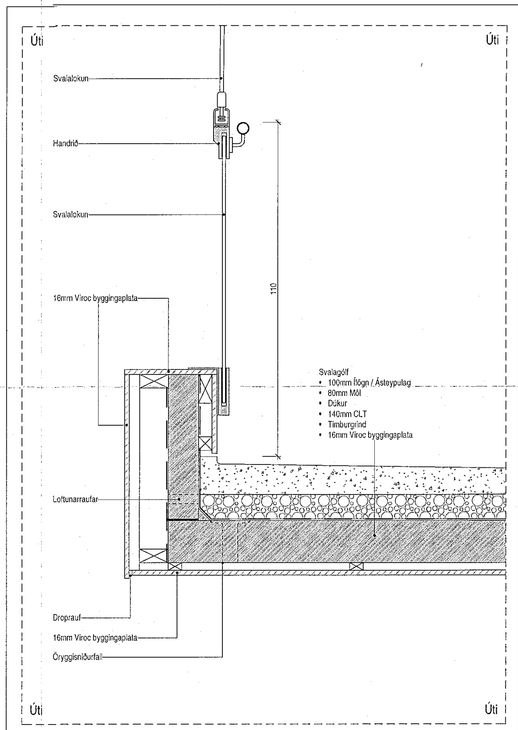

Deili 9 - A405
1 : 10

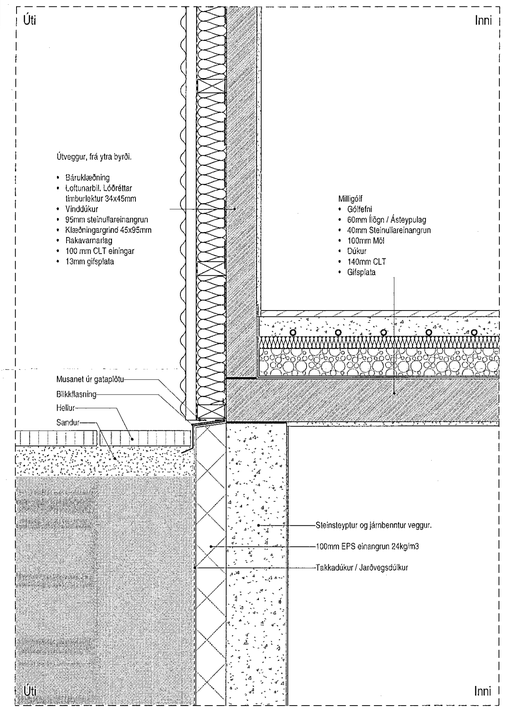

Deili 10 - A407
1 : 10

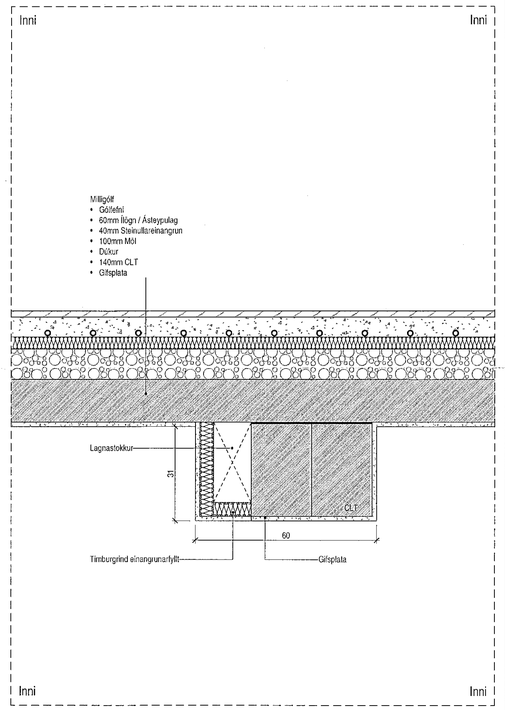

Deili 11 - A407
1 : 10

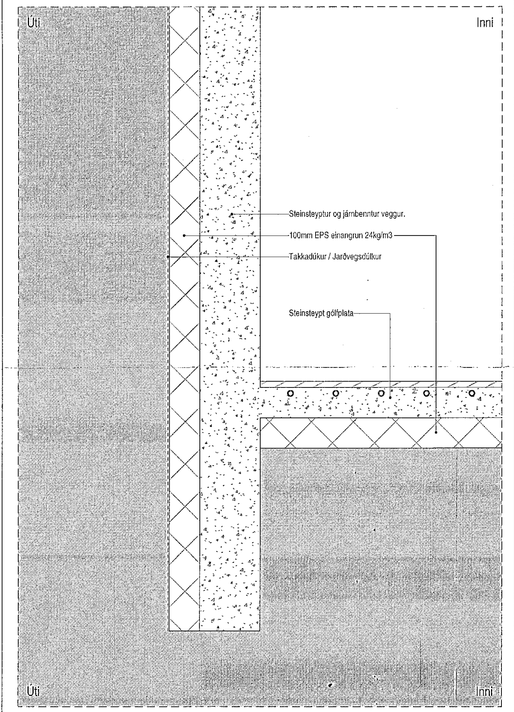

Deili 12 - A408
1 : 10

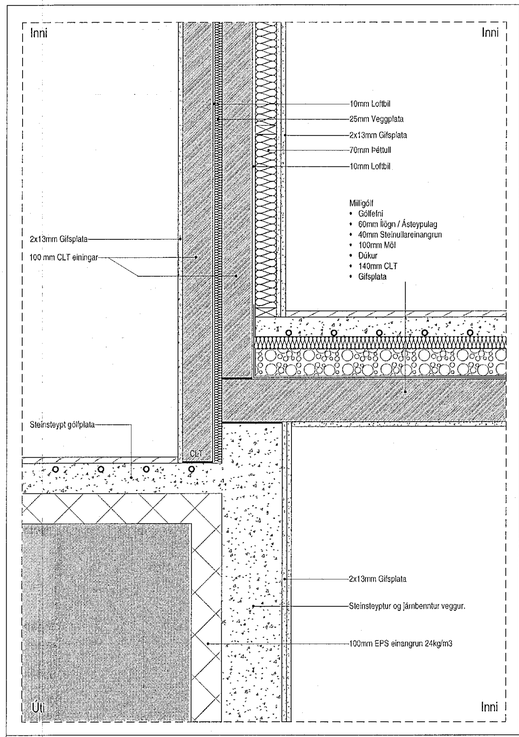

Deili 13 - A408
1 : 10

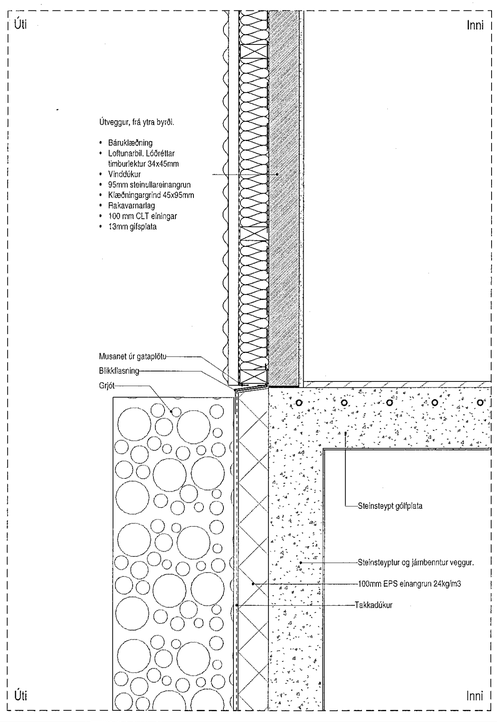

Deili 14 - A410
1 : 10

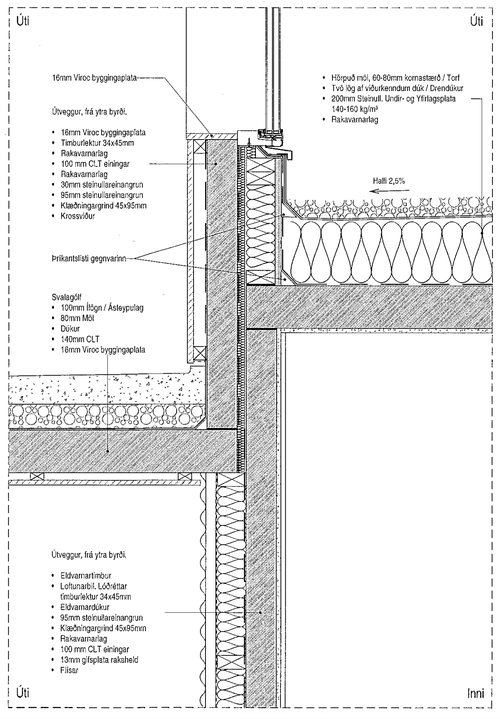

Deili 15 - A407
1 : 10

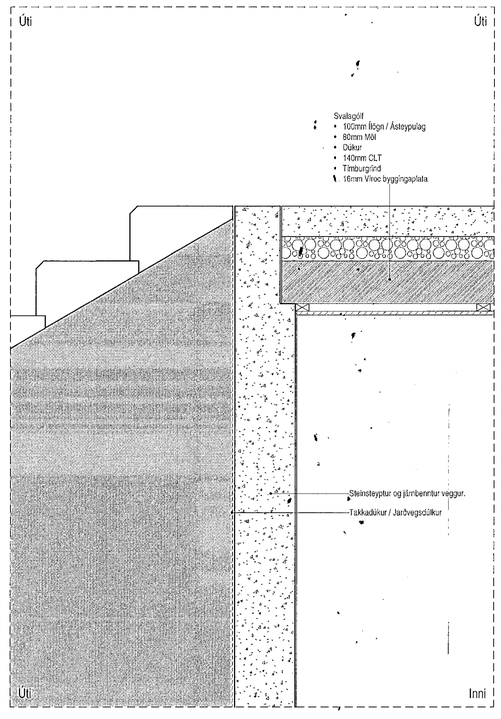

Deili 16 - A407
1 : 10

Samþykkt þann
21. sep. 2021
f.h. byggingarfulltrúans í Hafnarfirði
Hjalmar A. Jónsson
HAJ

Tákn

GN	= Gólfniðurfall	**Brunatákn**	
ÞN	= Þakniðurfall		
SN	= Svalaniðurfall	**Veggir og hæðaskil**	
LR	= Loftræsting	EI60	
VLR	= Vélknúin loftræsting	EI90	
PK	= Póstkassar	A-EI60	
NL	= Neyðarljós	A-EI120	
BO	= Björgunarop	REI60	
R	= Reykskynjari	REI120	
HSL	= Handslökkvibeki	A-REI/M120	
ÚT	= Merktur útgangur		
HV	= Hitaveita		
VV	= Valnsveita	**Hurðir**	
RR	= Rafmagnsveita	E30-CS	
ÚK	= Útikrani	EI30-CS	
DS	= Dyrasími	EI60-CS	
80	= Fellistigi við björgunarop	**Gluggar**	
	= Brunaslanga	E30	
	= Stigaleiðsla		
	= Stigaleiðsla út		
	= Stjórnstöð brunaviðvörunarkerfis		
	= Inntak		
	= Bílastæði fyrir fatlaða		

Útg.	Dags.	Lýsing	Nafn

0 0,1 0,2 0,3 0,4 0,5 m
1:10

KRark
Kristinn Ragnarsson arkitekt ehf.
Hlíðasmári 19 - 2.hæð . 201 Kópavogur . Ísland
S. 564.2255 . Fax. 544.4225
Kt. 581298.3589 . www.krark.is . krark@krark.is

Drangsskarð 11 / Hádegisskarð 20

Hafnarfjörður

Landnúmer: 225473 | **Staðgreinir:**

Fjölbýlishús

Deili 9-16

Séruppdrættir

Hönnun:	KR.RCM	**Verknúmer:**	20038IF
Verkefnastjóri:	RCM	**Mælikvarði:**	1 : 10
Teiknað:	HGR.RLF	**Dagsetning:**	28.05.2021
Yfirfarið:	RCM.LPM	**Blað:**	**Útgáfa:**
Samþykkt: Kristinn Ragnarsson Kt. 120944.2669		A502	

Copyright © KRark, Þýðmöður áskilur sér allan rétt á teikningum - Fjölföldun er háð samþykki

Prent: 15.06.2021
Vistað: 20.9.2021 10:53:33
Skrá: BIM 360://20038IF-Drangsskarð 11 og Hádegisskarð 20 Haf/20038IF-Drangsskarð 11 og Hádegisskarð 20 Haf.rvt
A1