Aðaltafla T.2

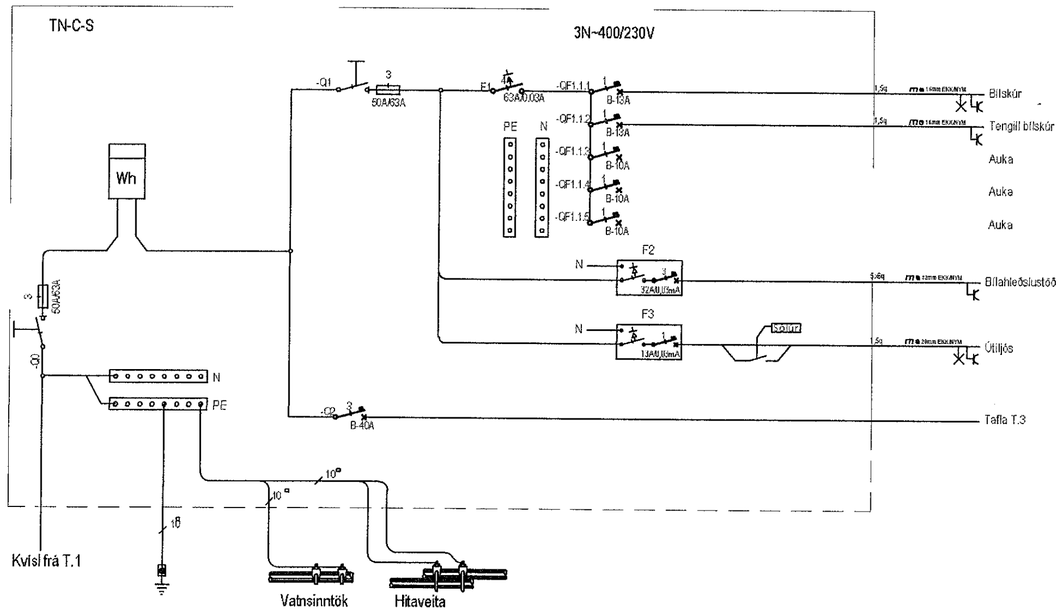

Spennujöfnun Bað/Sturta

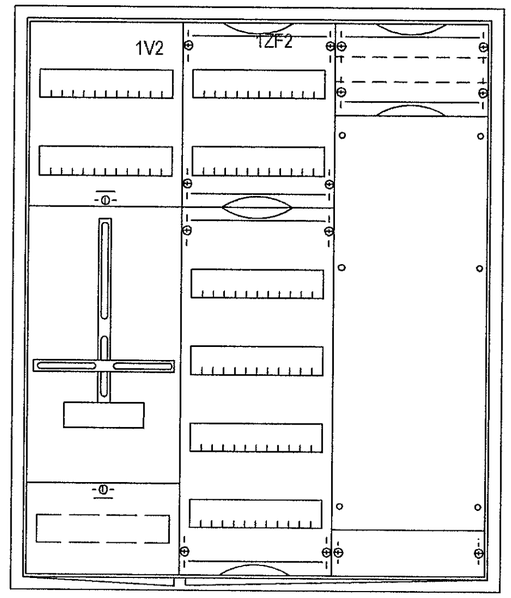

Hæð: 950mm
Breidd: 800mm
Dýpt: 215mm

MÓTTEKIÐ
21. SEP. 2021
fh. Byggingarfulltrúans í Hafnarfirði

Greinatafla T.3

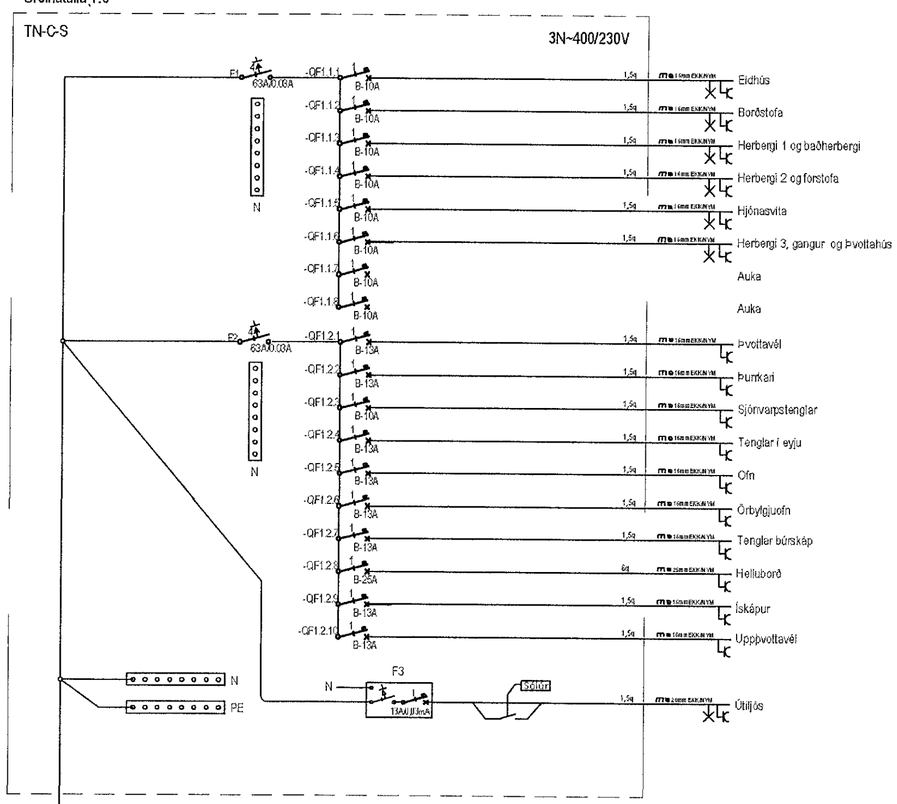

AT43

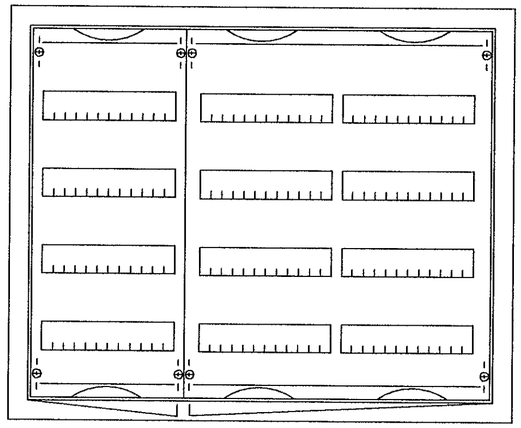

Hæð: 674mm
Breidd: 824mm
Dýpt: 140mm

0 1000 2000 3000 4000 5000
M 1:50 mm

BREY.	DAGS.	ÚTGÁFUFERILL	DESIGNED/DRAWN/CHECK
—	—	—	—
—	—	—	—
—	—	—	—
—	—	—	—
—	—	—	—
—	—	—	—
—	—	—	—
—	—	—	—
—	—	—	—

Arnar Bjarnason
RAFLAGNATEIKNINGAR
Raflagna og Lýsingarhönnun
Kt: 251191-2639
Sími: 846-7203
Rafteikningar@gmail.com

Parhús

Hádegisskarð 10
270 Hafnarfjörður

Rafkerfi
Einlínumynd
T.2

Jóhann Örn Jónsson
Kt. 090982-3549

HANNAÐ:	TEIKNAÐ:	YFIRFARIÐ:
Arnar Bjarnason	Arnar Bjarnason	Bjarki Gylfason
DAGS. ÚTG:	MÆLIKVARÐI:	BLAÐSTÆRÐ:
20/08/2021	XX	A2
VERKNÚMER:	TEIKNINGANÚMER:	ÚTG:
21-15	XX_11_02	A

Dagsetning aðaluppdrátta: 1/03-08-2021
Hönnuður: Bjarki Gylfasson / Raunafl ehf kt:5201170400

C:\Users\arnar\Dropbox\Geðakerfi\112 Rafteikningar\Verkefnamappur\2021\21-15 (Hádegisskarð 10)\05-Teikningar\Einlínumynd T.02.dwg