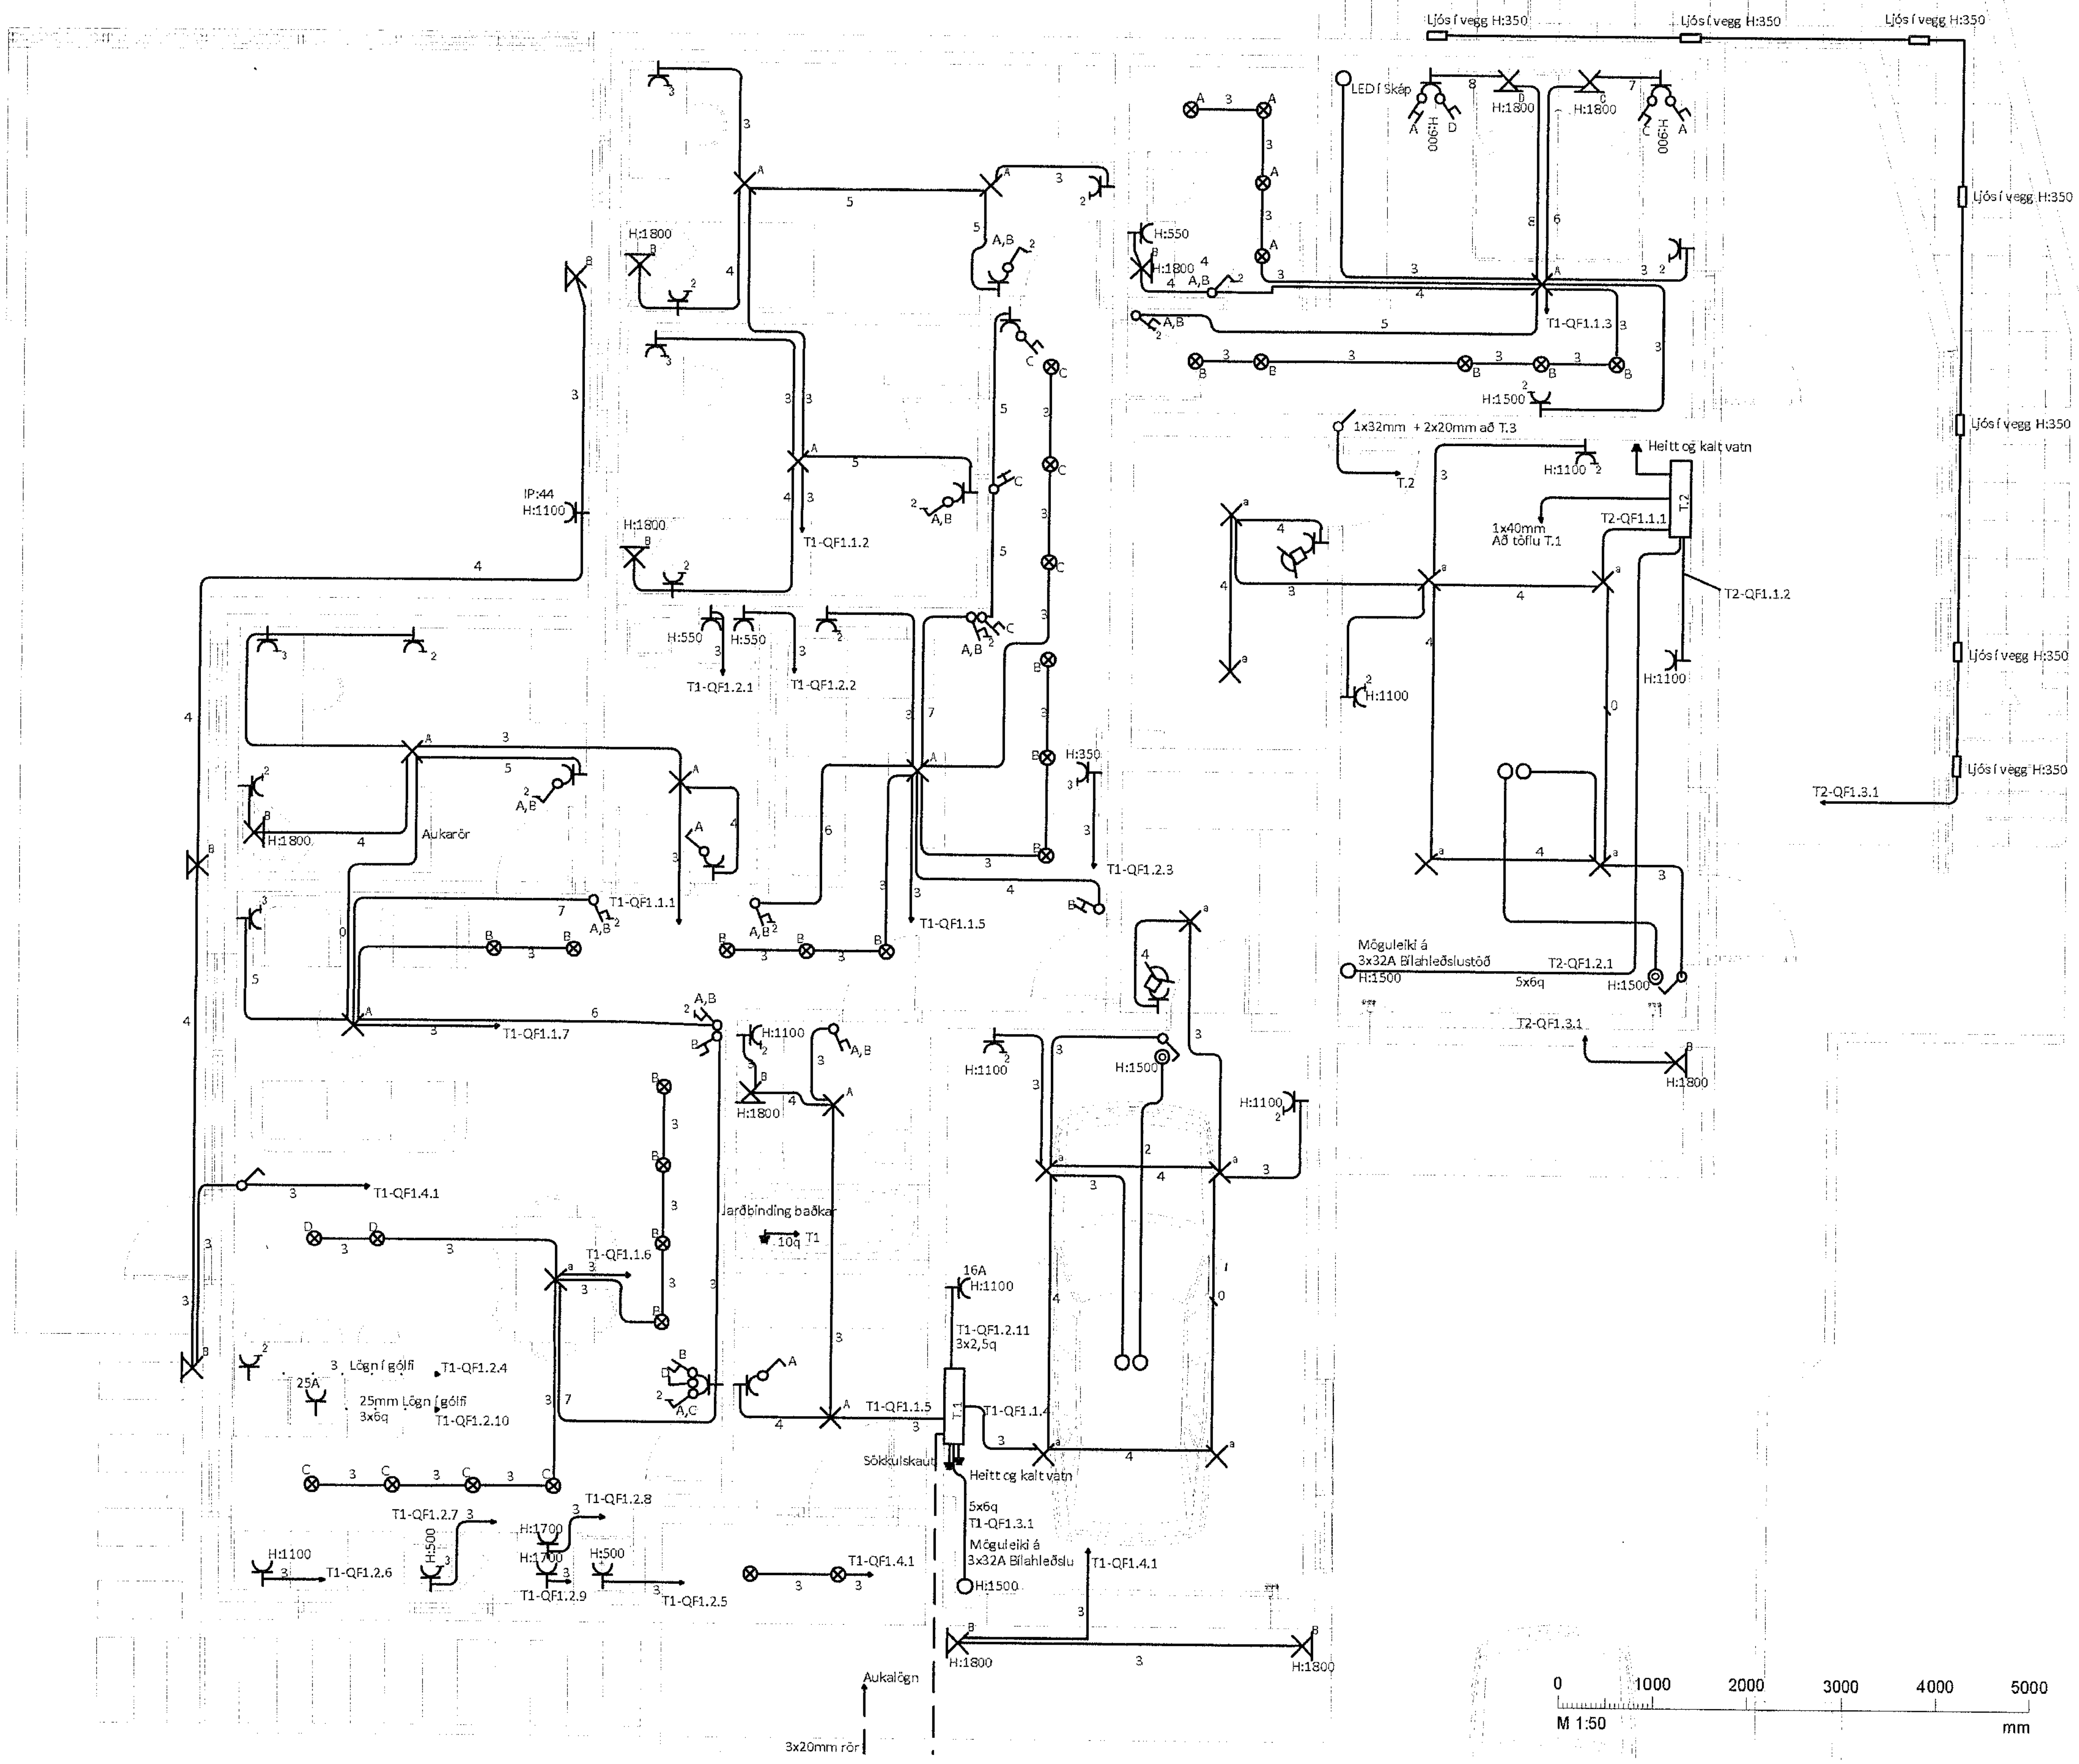

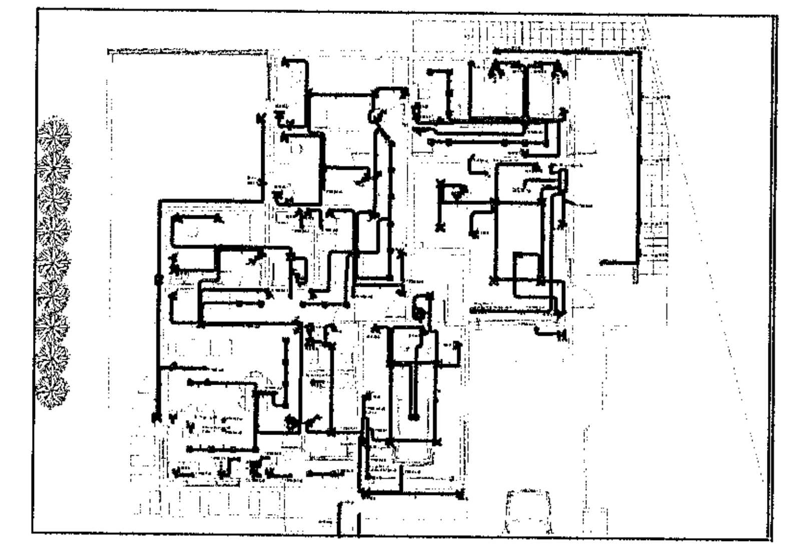

MÓTTEKIÐ
21. SEP. 2021
f.h. Byggingarfulltrúans í Hafnarfirði

REG.	DAGS.	ÚTGÁFUFERILL		DESIGNED	TEIKN.	YFIRF.
–	–	–		–		
–	–	–		–		
–	–	–		–		
–	–	–		–		
–	–	–		–		
–	–	–		–		
–	–	–		–		
–	–	–		–		
–	–	–		–		

Arnar Bjarnason
RAFLAGNATEIKNINGAR

Raflagnateikningar og hönnun
Kt: 251191-2639
Sími: 846-7203
Rafteikningar@gmail.com

Parhús

Hádegisskarð 10
270 Hafnarfjörður

Rafkerfi
Lágspenna
Neðri hæð

Jóhann Einar Jónsson
Kt. 090982-3549

HANNAÐ:	TEIKNAÐ:	YFIRFARIÐ:
Arnar Bjarnason	Arnar Bjarnason	Bjarki Gylfason
DAGS. ÚTG: 20/08/2021	MÆLIKVARÐI: 1:50	BLAÐSTÆRÐ: A2
VERKNÚMER: 21-15	TEIKNINGANÚMER: 01_16_01	ÚTG: A

Dagsetning aðaluppdráttar: 1/03-08-2021
Hönnuður: Bjarki Gylfasson / Raunsfl ehf kt.5201170400

C:\Users\arnar\Dropbox\Gæðakerfi\12 Raflagnateikningar\Verkefnamöppur\2021\21-15 (Hádegisskarð 10)\05-Teikningar\Lágspenna neðri hæð.dwg