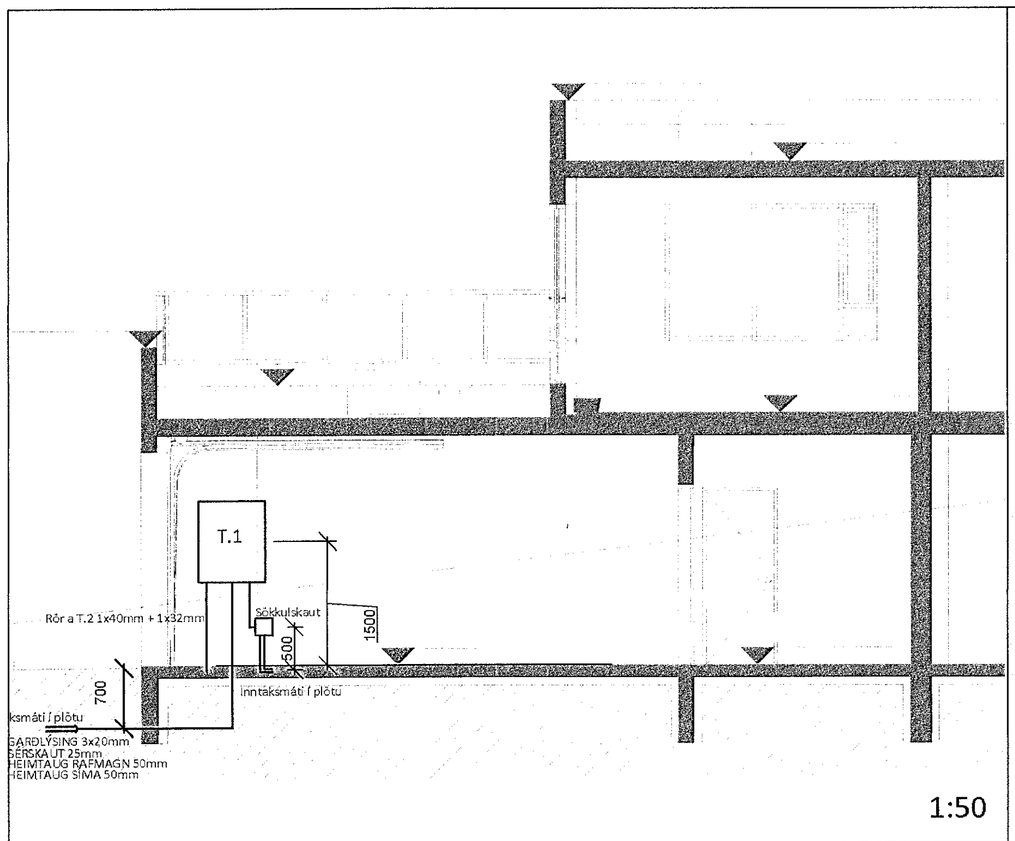

1:50

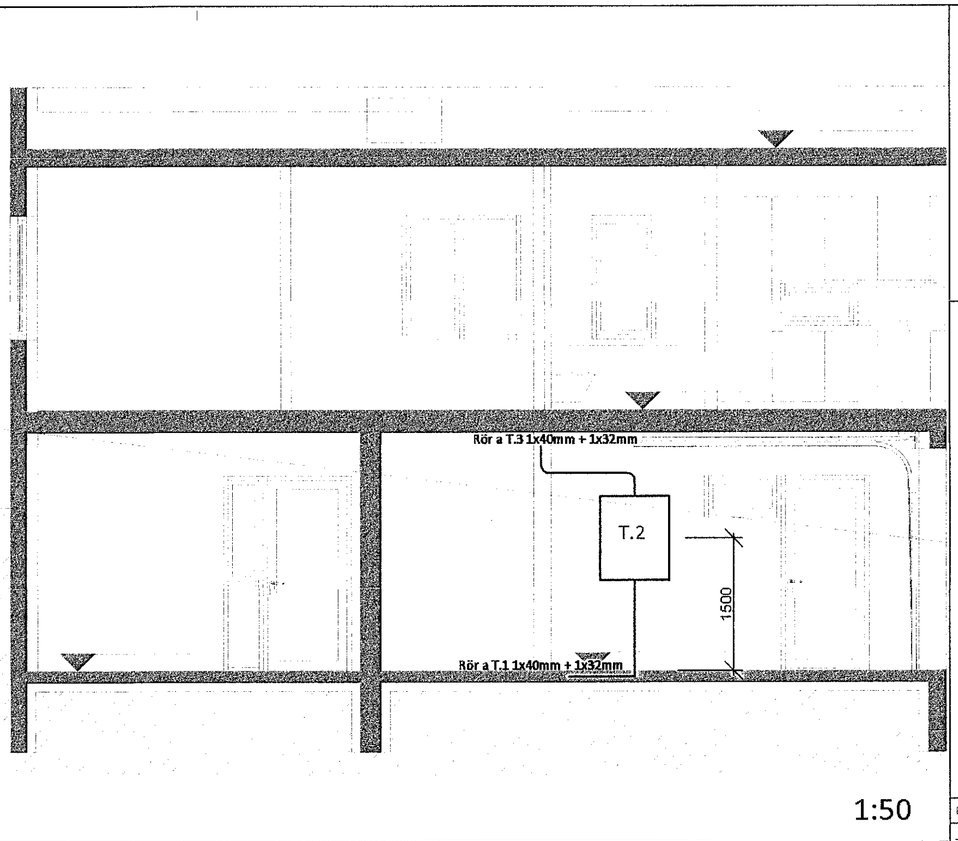

1:50

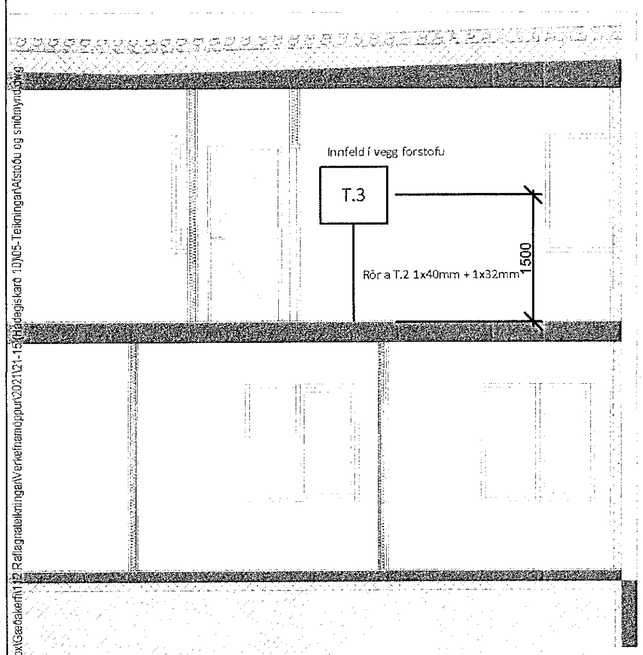

1:50

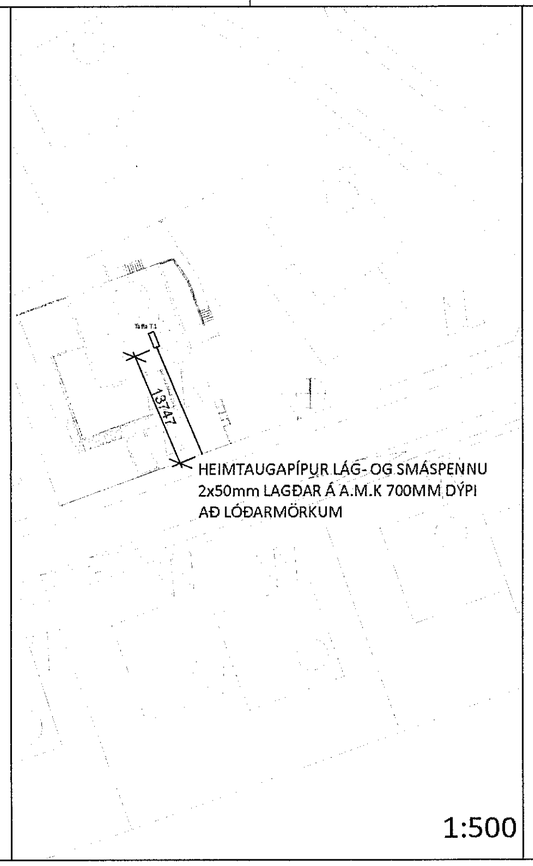

1:500

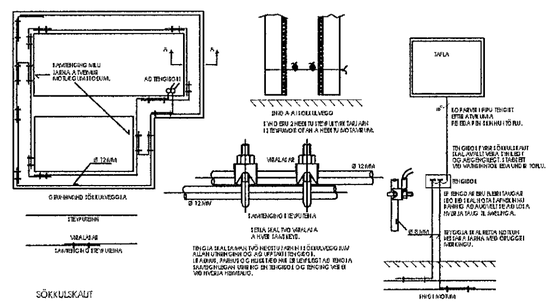

0 1000 2000 3000 4000 5000
M 1:50 mm

MÓTTEKIÐ
21. SEP. 2021
Byggingarfulltrúans í Hafnarfirði
HMJ

GEÐ.	DAGS.	ÚTGÁFUFERILL	DESIGNED	DREWN	CHECK
—	—	—			—
—	—	—			—
—	—	—			—
—	—	—			—
—	—	—			—
—	—	—			—
—	—	—			—
—	—	—			—
—	—	—			—

Arnar Bjarnason
RAFLAGNATEIKNINGAR

Raflagnateikningar og hönnun
Kt: 251191-2639
Sími: 846-7203
Rafteikningar@gmail.com

Parhús

Hádegisskarð 10
270 Hafnarfjörður

Rafkerfi
Afstöðumynd
Sniðmynd

Jóhann Ögmundur Jónsson
Kt. 090982-3549 JÖJ

HANNAÐ:	TEIKNAÐ:	YFIRFARIÐ:
Arnar Bjarnason	Arnar Bjarnason	Bjarki Gylfason
DAGS. ÚTG:	MÆLIKVARÐI:	BLAÐSTÆRÐ:
20/08/2021	1:50 / 1:500	A2

VERKNÚMER:	TEIKNINGANÚMER:	ÚTG:
21-15	XX_23_01	A

Dagsetning aðaluppdráttar: 1/03-08-2021
Hönnuður: Bjarki Gylfasson / Raunafl ehf kt:5201170400

BG

C:\Users\arnar\Dropbox\Skeljaskerfi\12 Raflagnateikningar\Variefnismöppur\2021\21-15\Hádegisskarð 10\05-TeikningarAfstöðu og sniðmynd.dwg