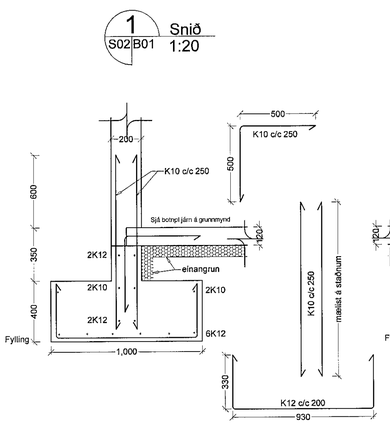

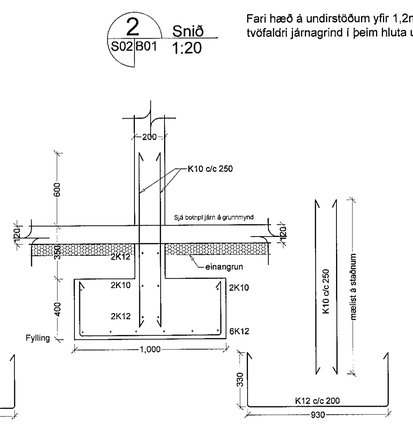

Fari hæð á undirstöðum yfir 1,2m skal koma fyrir tvöfaldri járnagrind í þeim hluta undirstöðunnar

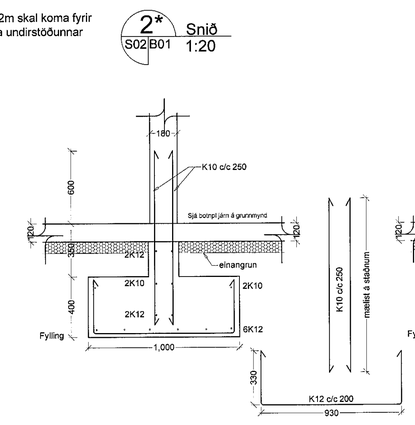

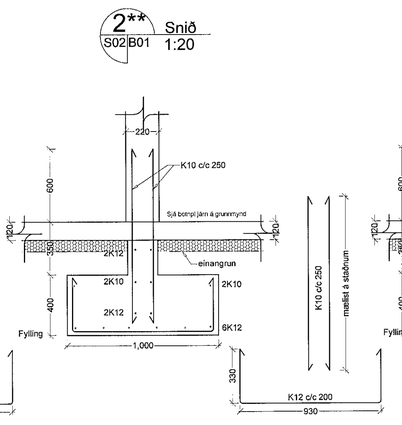

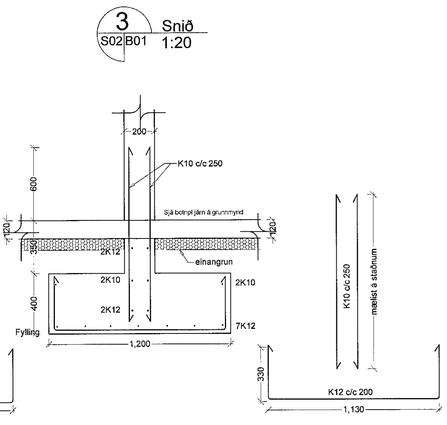

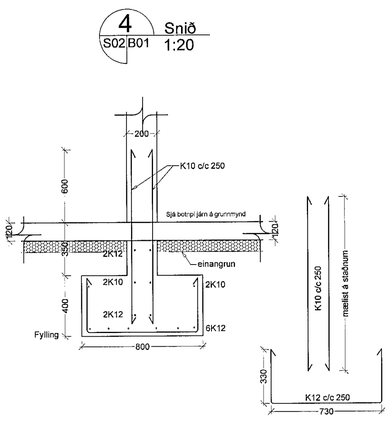

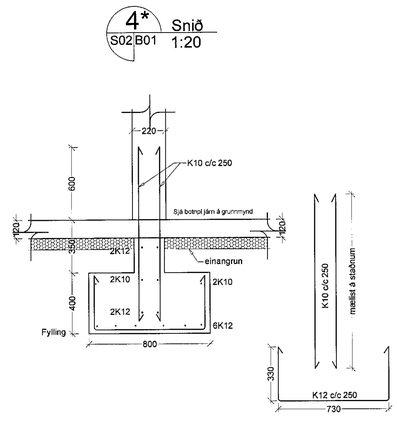

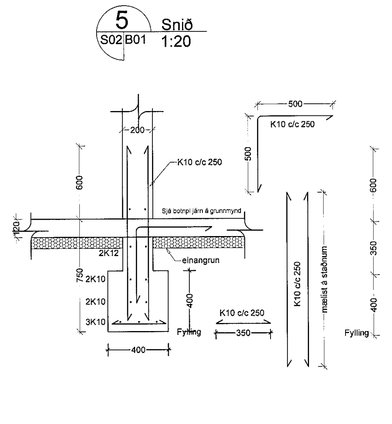

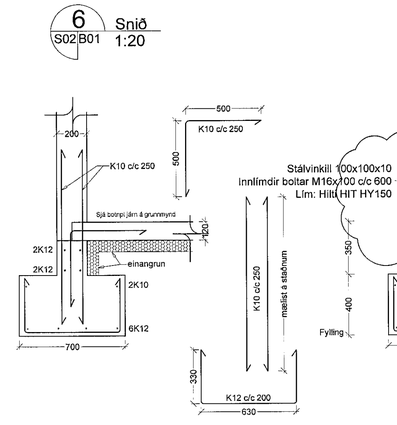

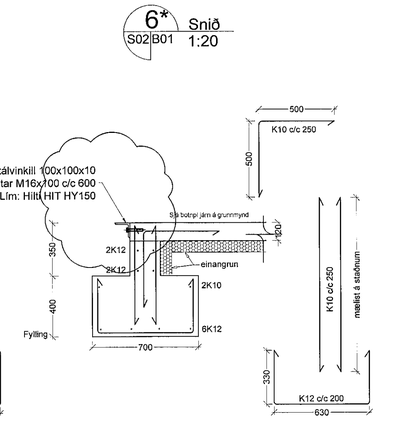

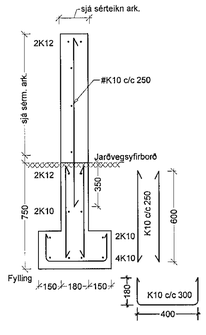

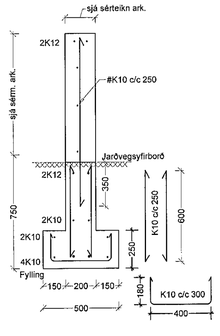

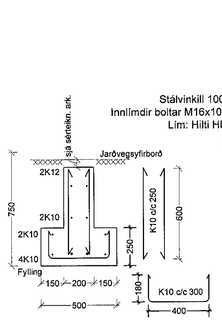

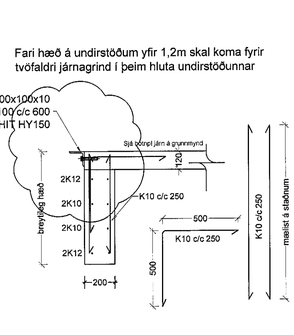

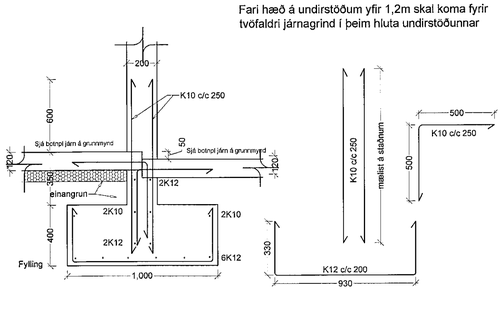

Samþykkt þann
20. sep. 2021
f.h. byggingarfulltrúans í Hafnarfirði
Hjálmar A. Jónsson
HAJ

ÚTGÁFUFERILL

NÚMER.	DAGS.	SKÝRINGAR.	UNNIÐ.
A	15.08.2021	Breting á útkrögun botnplötu	EÞG

DAGS.

HÖNNUNARSTJÓRI Fernando de Mendonça
kt. 010180-2439

EMIL ÞÓR GUÐMUNDSSON
FIFI
HAMRABORG 10
200 KÓPAVOGUR
GSM: 898 9517
NETFANG: emil@emil.is
kt: 280456-3499

HEITI VERKS:

Hringhamar 7

HEITI TEIKNINGAR:

Sniðmyndir

MKV:	DAGS.	VERK NR	
1:20	01.05.2021		
TEIKNAÐ.	YFIRFARIÐ	SAMÞYKKT	NR. TEIKNINGAR
EÞG	EÞG	EÞG	S02
DAGS ÚNDIRSKR. 08.09.21	NAFN HÖNNUÐAR EMIL ÞÓR GUÐMUNDSSON		
UNDIRSKR.HÖNNUÐAR			ÚTGÁFA A