



GRUNNMYND AF UNDIRSTÖÐUM : HLUÐI A-2, MKV. 1:50  
 SJÁ YFIRLITSMYND AF UNDIRSTÖÐUM Á TEIKN.NR. B102

Samþykkt þann  
 20. sep. 2021  
 E.A. byggingarfulltrúars í Hafnarfirði  
 Hjálmar A. Jónsson

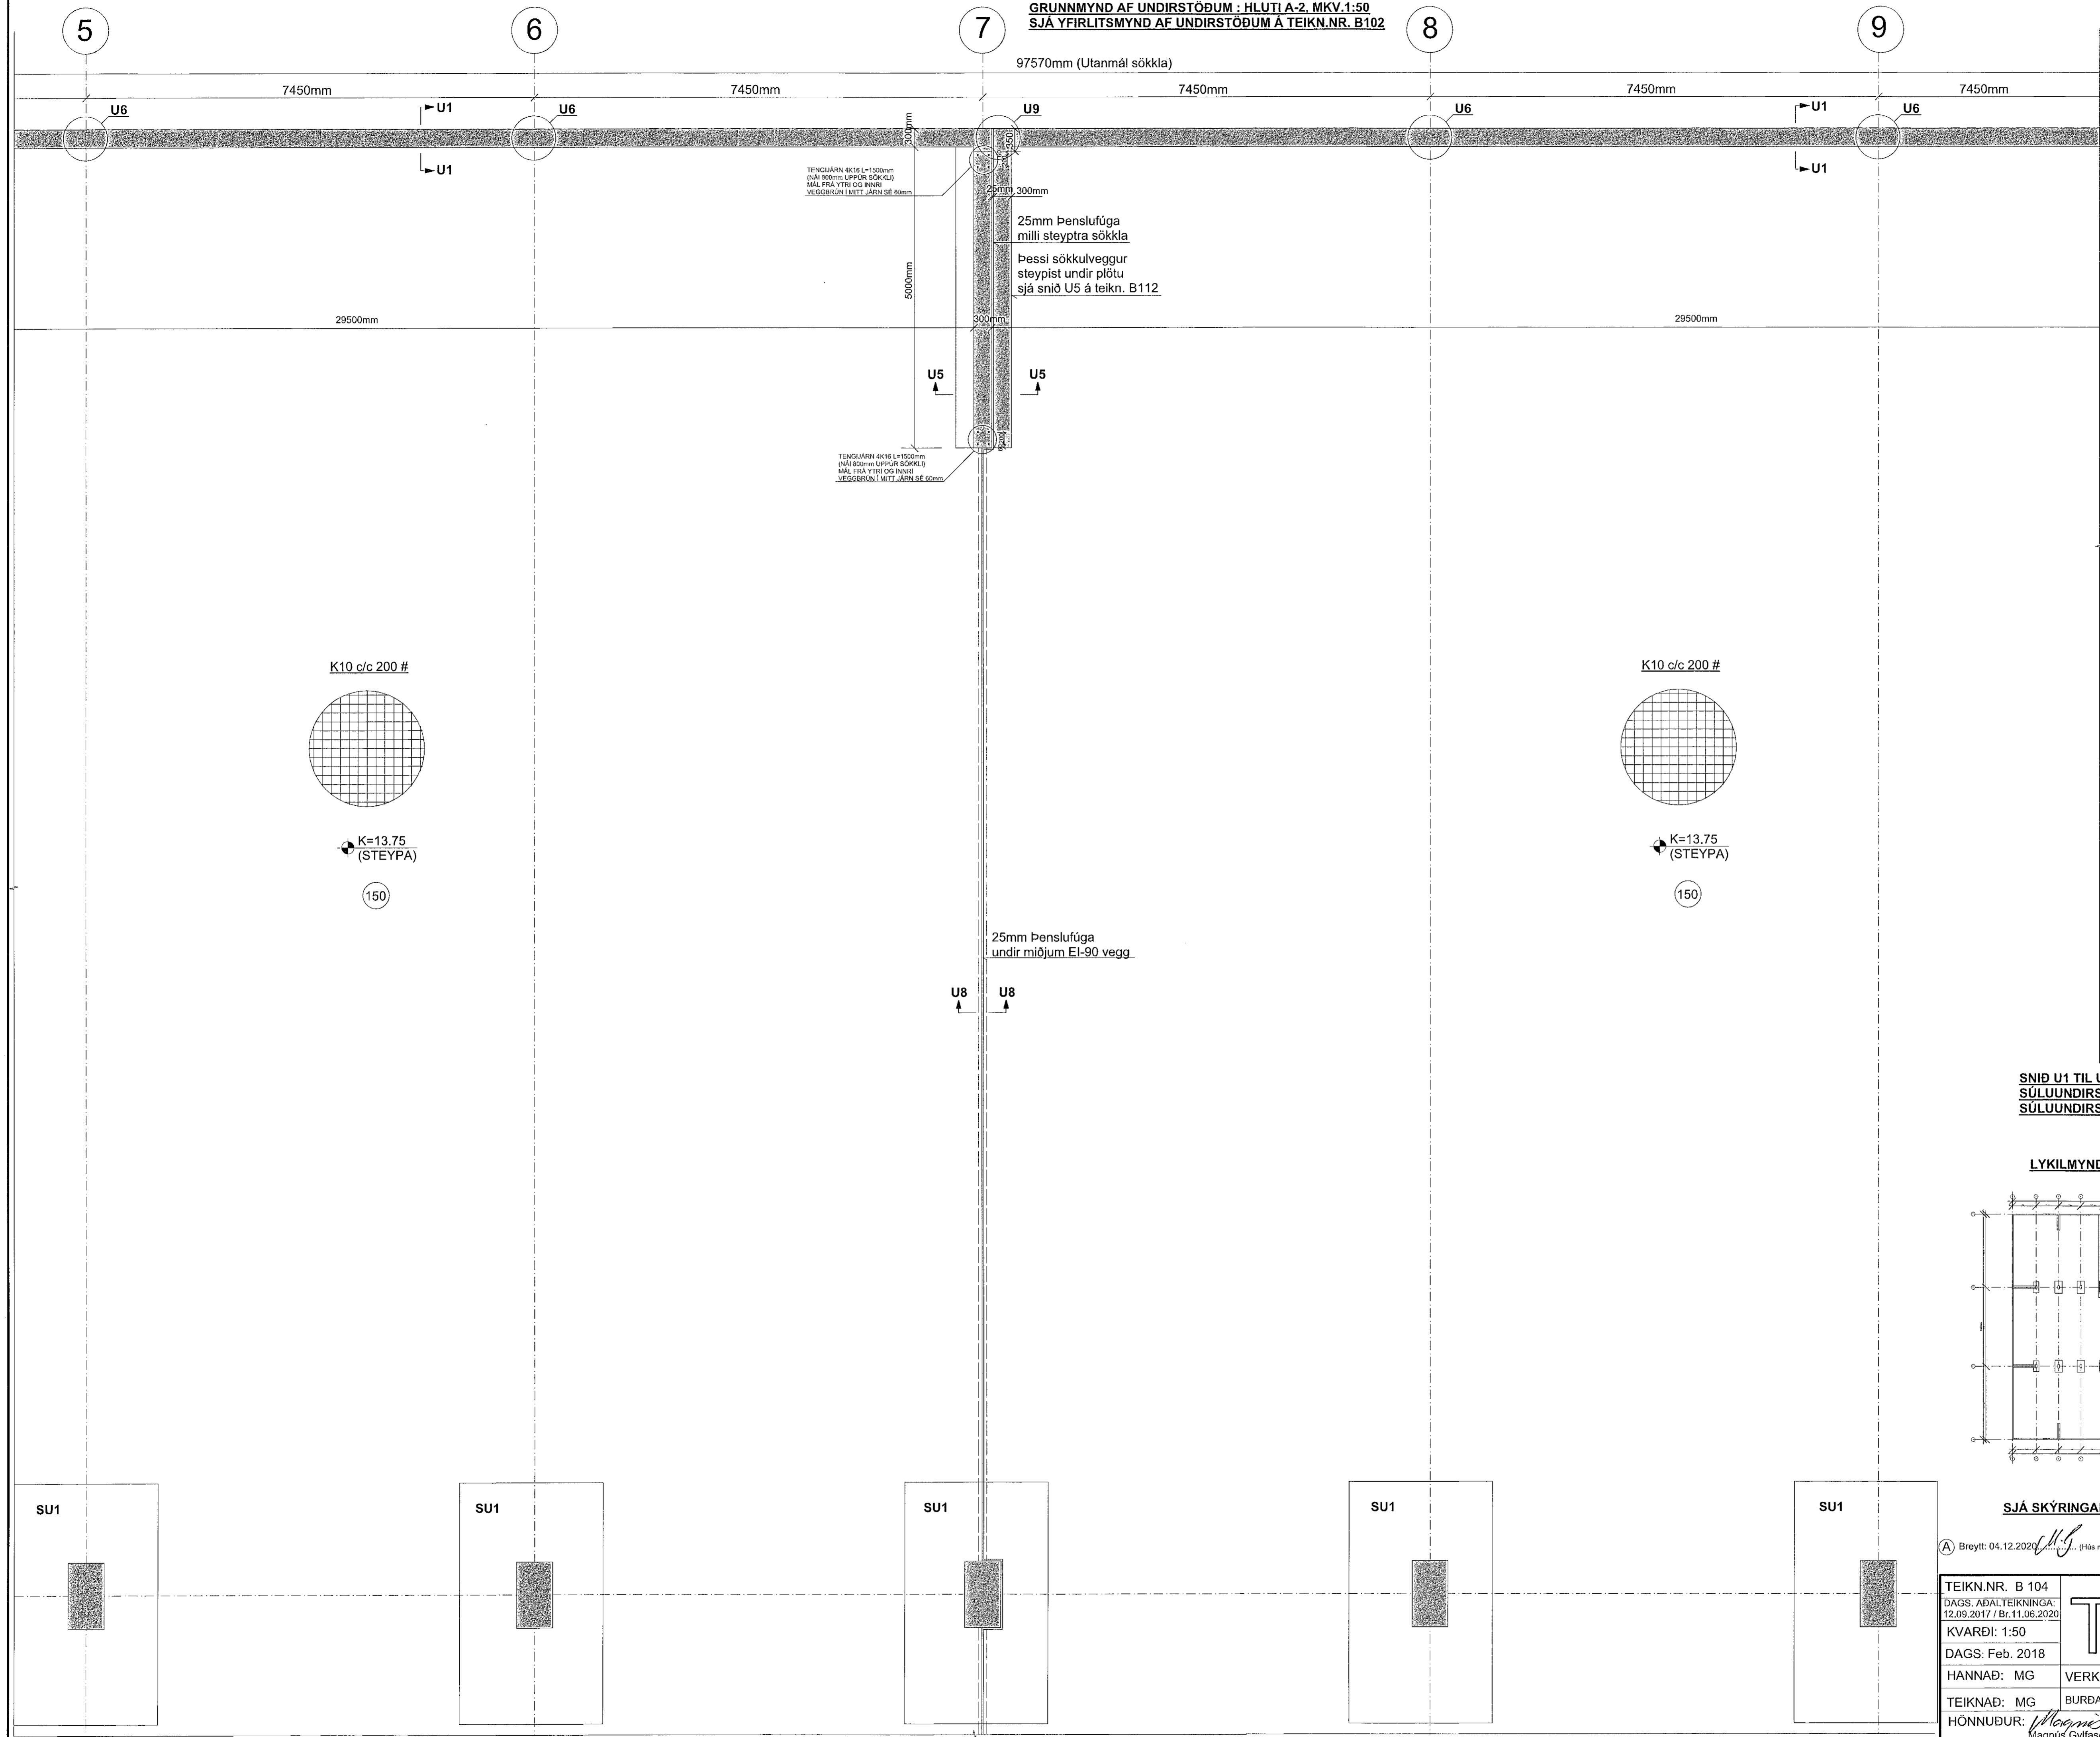

SNÍÐ U1 TIL U8 : SJÁ TEIKN.NR. B112  
 SÚLUUNDIRSTÖÐUR SU1 : SJÁ TEIKN.NR. B113  
 SÚLUUNDIRSTÖÐUR SU2 : SJÁ TEIKN.NR. B114

LYKILMYND: MKV. 1:1000

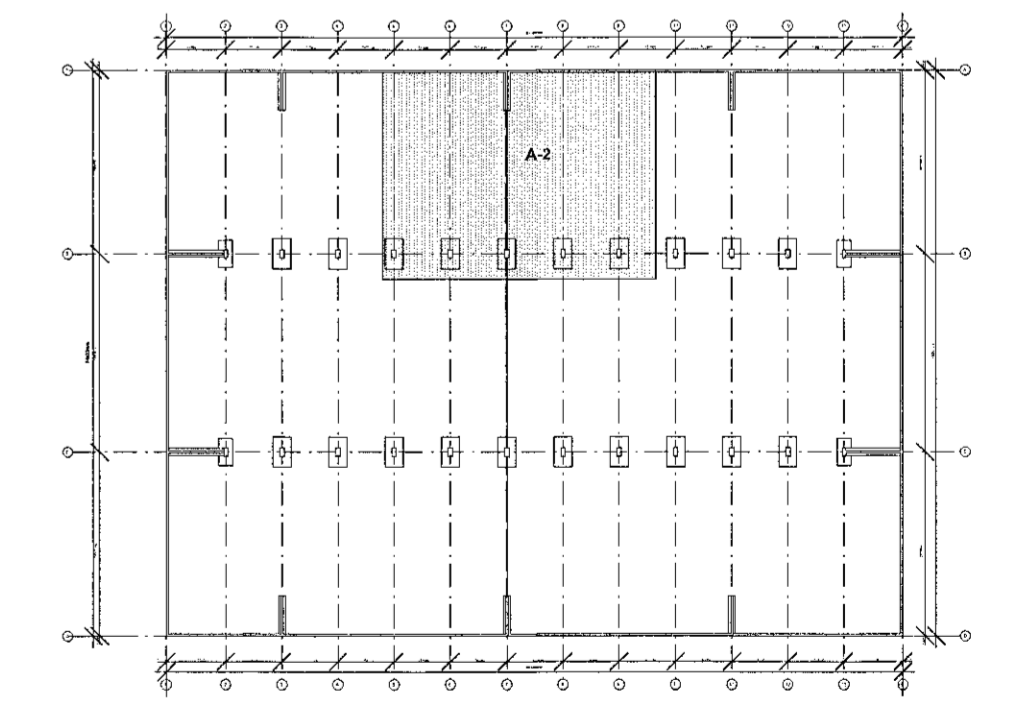

SJÁ SKÝRINGAR Á TEIKNINGU NR. B101

(A) Breytt: 04.12.2020 (Hís minniáð, plötukóli o.fl. til samræmis við breytta Aðalteikningar og breytingar við framkvæmd)

TEIKN.NR. B 104	Teiknivanur ehf. KT 450586-1889 Kirkjustétt 26, 113 Reykjavík Sími: 564 22 44, Netf. tv@vortex.is
DAGS. AÐALTEIKNINGA: 12.09.2017 / Br. 11.06.2020	
KVARDI: 1:50	
DAGS: Feb. 2018	
HANNAÐ: MG	VERKEFNI: ÍSHELLA 1 í HAFNARFIRÐI
TEIKNAD: MG	BURÐARVIRKI: GRUNNMYND AF UNDIRSTÖÐUM, HLUÐI A-2
HÖNNUÐUR:	Undirskrift Hönnunarstjóra KL091162-3599