GRUNNMYND AF UNDIRSTÖÐUM : HLUTI C-2, MKV.1:50
SJÁ YFIRLITSMYND AF UNDIRSTÖÐUM Á TEIKN.NR. B102

Samþykkt þann
20. sep. 2021
f.h. byggingarfulltrúans í Hafnarfirði
Hjálmar Á. Jónsson

K10 c/c 200 #

K=13.75
(STEYPA)

150

25mm Þenslufúga
undir miðjum EI-90 vegg

U8 U8

TENGIJÁRN 4X16 L=1500mm
(NÁI 850mm UPP Í JÁR SÖKKUL)
MÁL FRÁ YTRI OG INNRI
VEGGBRÚN Í MITT JÁRN SE 60mm

U5 U5

29500mm

300mm

25mm 300mm

5000mm

25mm Þenslufúga
milli steyptra sökkla

Þessi sökkulveggur
steypist undir plötu
sjá snið U5 á teikn. B112

TENGIJÁRN 4X16 L=1500mm
(NÁI 800mm UPP Í JÁR SÖKKUL)
MÁL FRÁ YTRI OG INNRI
VEGGBRÚN Í MITT JÁRN SE 60mm

U9

U6 U6 U6 U6

U1 U1 U1 U1

300mm

350mm

7450mm 7450mm 7450mm 7450mm 7450mm 7450mm

97570mm (Utanmál sökkla)

5 6 7 8 9

LYKILMYND: MKV. 1:1000

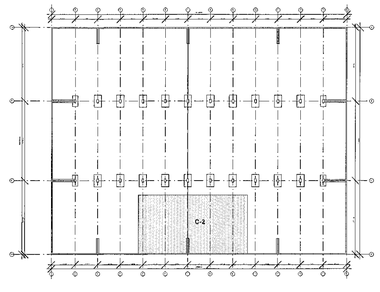

SNIÐ U1 TIL U8 : SJÁ TEIKN.NR. B112
SÚLUUNDIRSTÖÐUR SU1 : SJÁ TEIKN.NR. B113
SÚLUUNDIRSTÖÐUR SU2 : SJÁ TEIKN.NR. B114
SJÁ SKÝRINGAR Á TEIKNINGU NR. B101

Ⓐ Breytt: 04.12.2020 MG (Hús minnkað, plötukóti ofl. til samræmis við breyttar Aðaluppdrætti og breytingar við framkvæmd)

TEIKN.NR. B 110	
DAGS. AÐALTEIKNINGA: 12.09.2017 / Br.11.06.2020	
KVARÐI: 1:50	
DAGS: Feb. 2018	
HANNAÐ: MG	VERKEFNI: ÍSHELLA 1 í HAFNARFIRÐI
TEIKNAÐ: MG	BURÐARVIRKI: GRUNNMYND AF UNDIRSTÖÐUM, HLUTI C-2
HÖNNUÐUR: Magnús Gylfason kt.201251-4199	Undirskrift Hönnunarstjóra kt.091162-3509

Tæknivangur ehf.
KT.450586-1889
Kirkjustétt 26 , 113 Reykjavík
Sími: 564 22 44 , Netf. tv@vortex.is