SÉRMYND: 1 MKV. 1:10

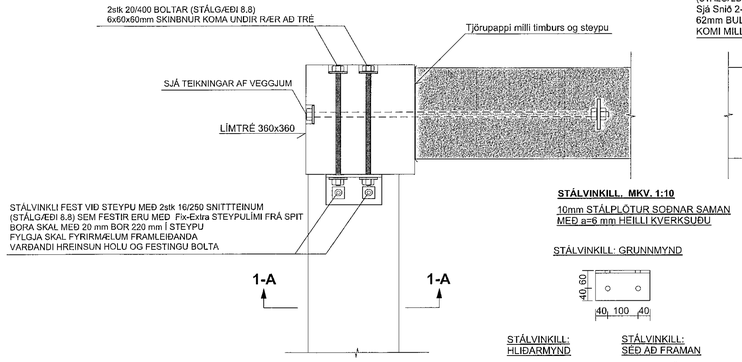

SNIÐ: 1-A MKV. 1:10

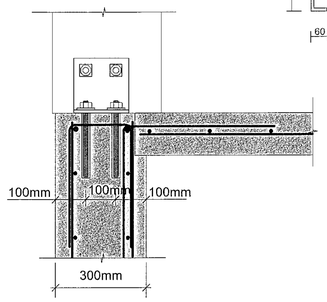

STÁLVINKILL, MKV. 1:10

10mm STÁLPLÖTUR SOÐNAR SAMAN
MEÐ a=6 mm HEILLI KVERKSUÐU

STÁLVINKILL: GRUNNMYND

STÁLVINKILL:
HLIÐARMYND

STÁLVINKILL:
SÉÐ AÐ FRAMAN

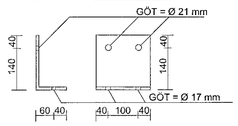

SÉRMYND: 2 MKV. 1:10

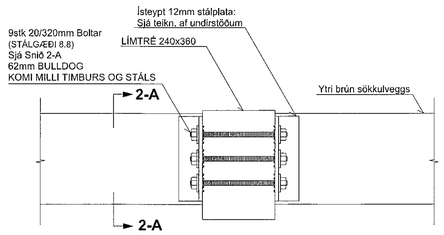

SNIÐ: 2-A MKV. 1:10

10x280x480mm STÁLPLATA
BEGGJA MEGIN VIÐ SULU
PLÖTURNAR SJÓÐIST VIÐ
ÍSTEYPTA STÁLPLÖTU MEÐ a=6 mm
HEILLI KVERKSUÐU BEGGJA MEGIN VIÐ PLÖTU

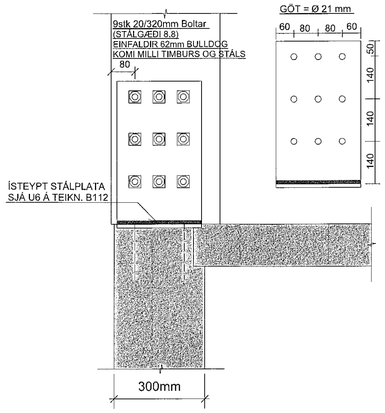

SÉRMYND: 3 MKV. 1:10

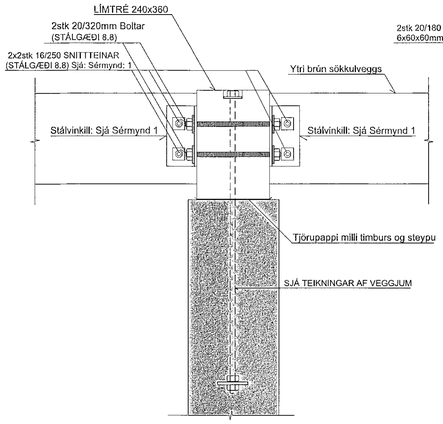

SÉRMYND: 4 MKV. 1:10

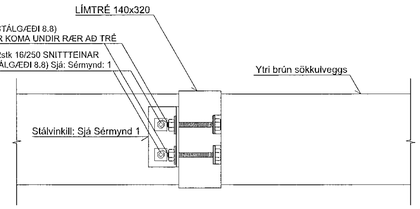

Samþykkt þann
20. sep. 2021
f.h. byggingarfulltrúans í Hafnarbrá
Hjalmar A. Jónsson

SÉRMYND: 5 MKV. 1:10

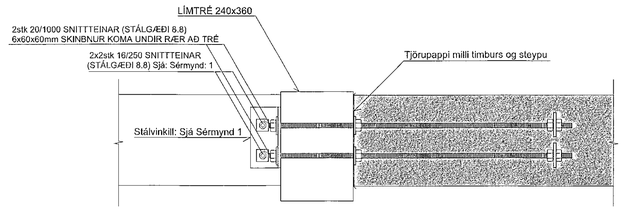

STÁLVINKILL, MKV. 1:10

SÉRMYND: 6 MKV. 1:10

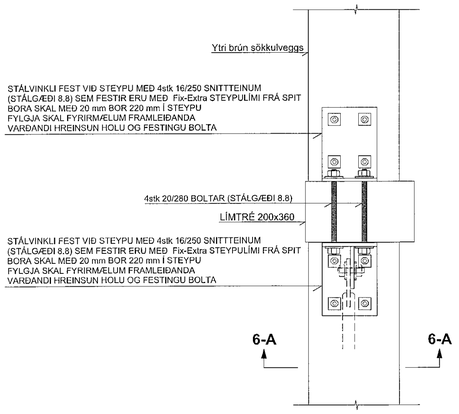

STÁLVINKILL, MKV. 1:10

12x180x240 og 12x180x320mm STÁLPLÖTUR
SOÐNAR SAMAN MEÐ a=6 mm HEILLI KVERKSUÐU

STÁLVINKILL: GRUNNMYND

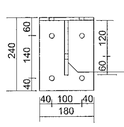

12x180x180 mm STÁLPLATA
SOÐIN Á STÁLVINKIL
MEÐ a=6 mm HEILLI SUÐU
BEGGJA MEGIN
ATH. Á VIÐ ÞARSEM ER VINDSTÍFING
SJÁ ÁSYNDIR VEGGJA

STÁLVINKILL:
HLIÐARMYND

STÁLVINKILL:
SÉÐ AÐ FRAMAN

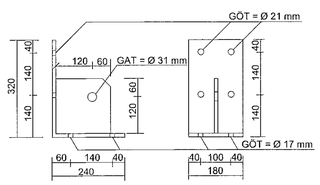

SNIÐ: 6-A MKV. 1:10

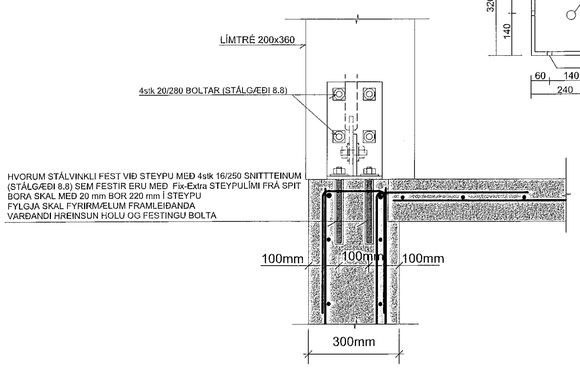

SÉRMYND: 7 MKV. 1:10

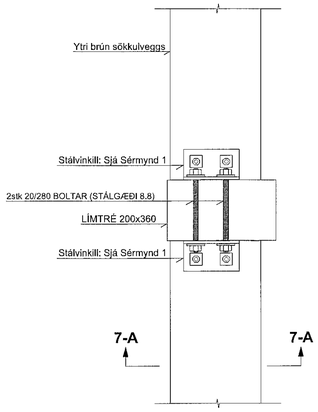

SNIÐ: 7-A MKV. 1:10

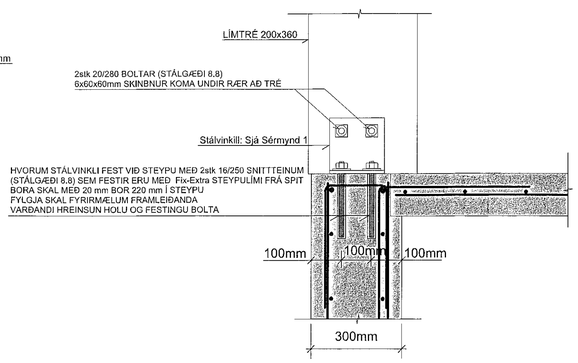

SÉRMYND: 8 MKV. 1:10

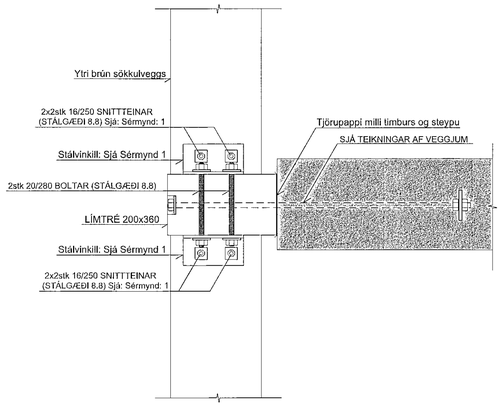

SÉRMYND: 9 MKV. 1:10

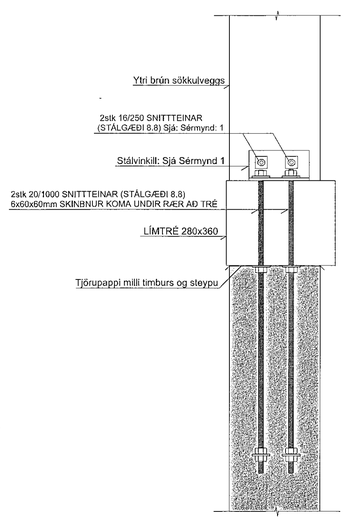

SÉRMYND: 10 MKV. 1:10

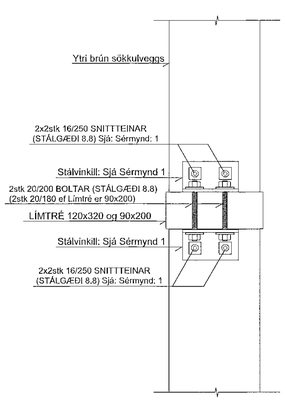

SJÁ SKÝRINGAR Á TEIKNINGU NR. B101

Ⓐ Breytt: 04.12.2020 M.G. (Ísteyplir snittteinar)

TEIKN.NR. B 116	
DAGS. AÐALTEIKNINGA: 12.09.2017 / Br.11.06.2020	Tæknivangur ehf. KT.450986-1889 Kirkjustétt 26 , 113 Reykjavík Sími: 564 22 44 , Netf. tv@vortex.is
KVARÐI: 1:10	
DAGS: Feb. 2018	
HANNAÐ: MG	VERKEFNI: ÍSHELLA 1 í HAFNARFIRÐI
TEIKNAÐ: MG	BURÐARVIRKI: SÉRMYNDIR 1-10
HÖNNUÐUR: Magnús Gylfason Kt.201251-4199	Undirskrift Hönnunarstjóra Kt.091162-3509