



**VEGGUR: V2, MKV. 1:50**


Sambýkkt þann  
20. sep. 2021  
f.h. bygginguáhræðing og húsnæðing  
Hjalmar A. Jónsson

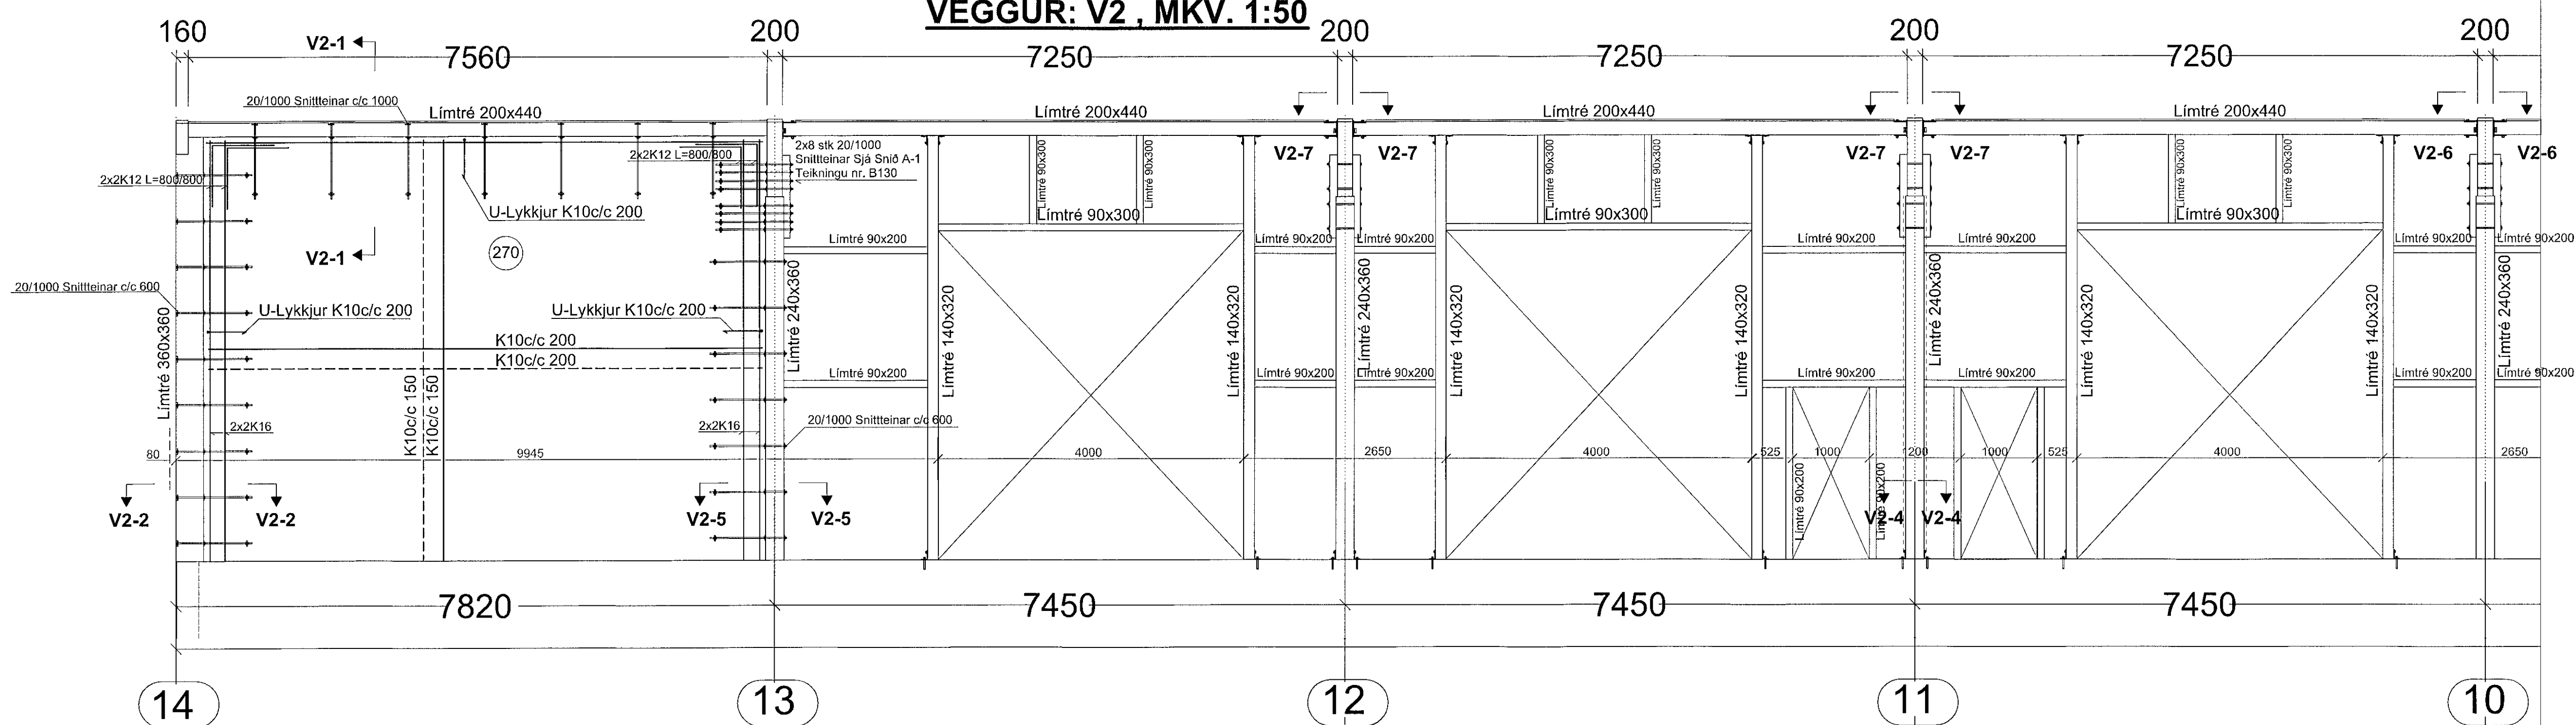

**VEGGUR: V2, MKV. 1:50**

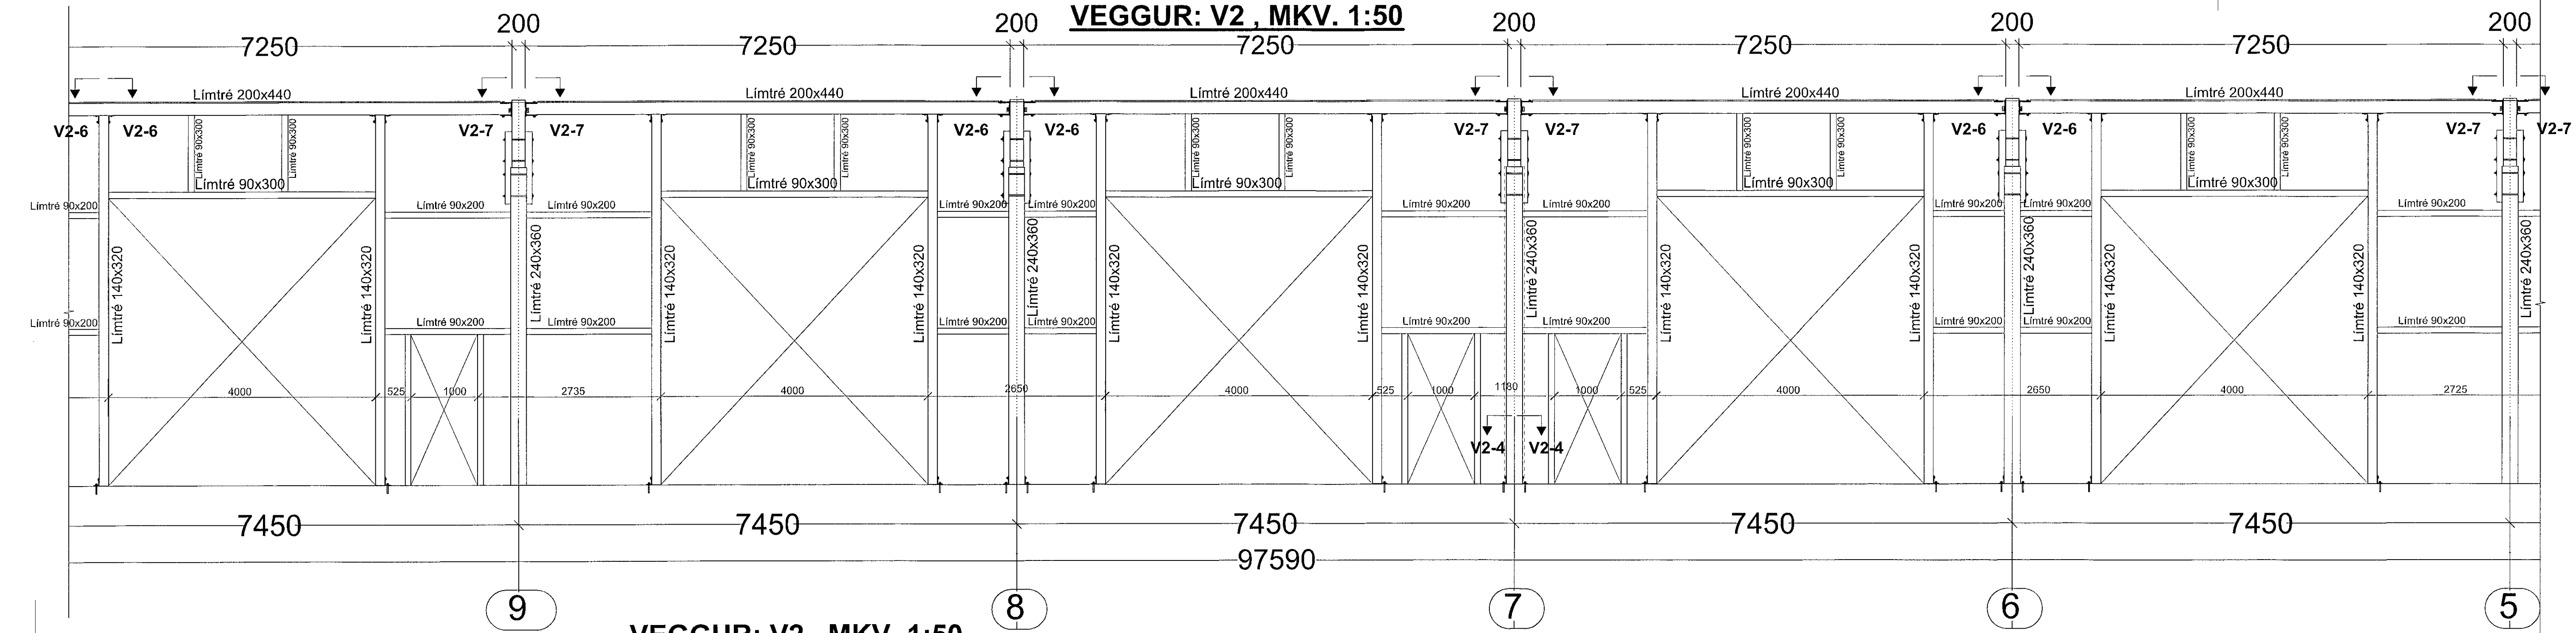

**VEGGUR: V2, MKV. 1:50**

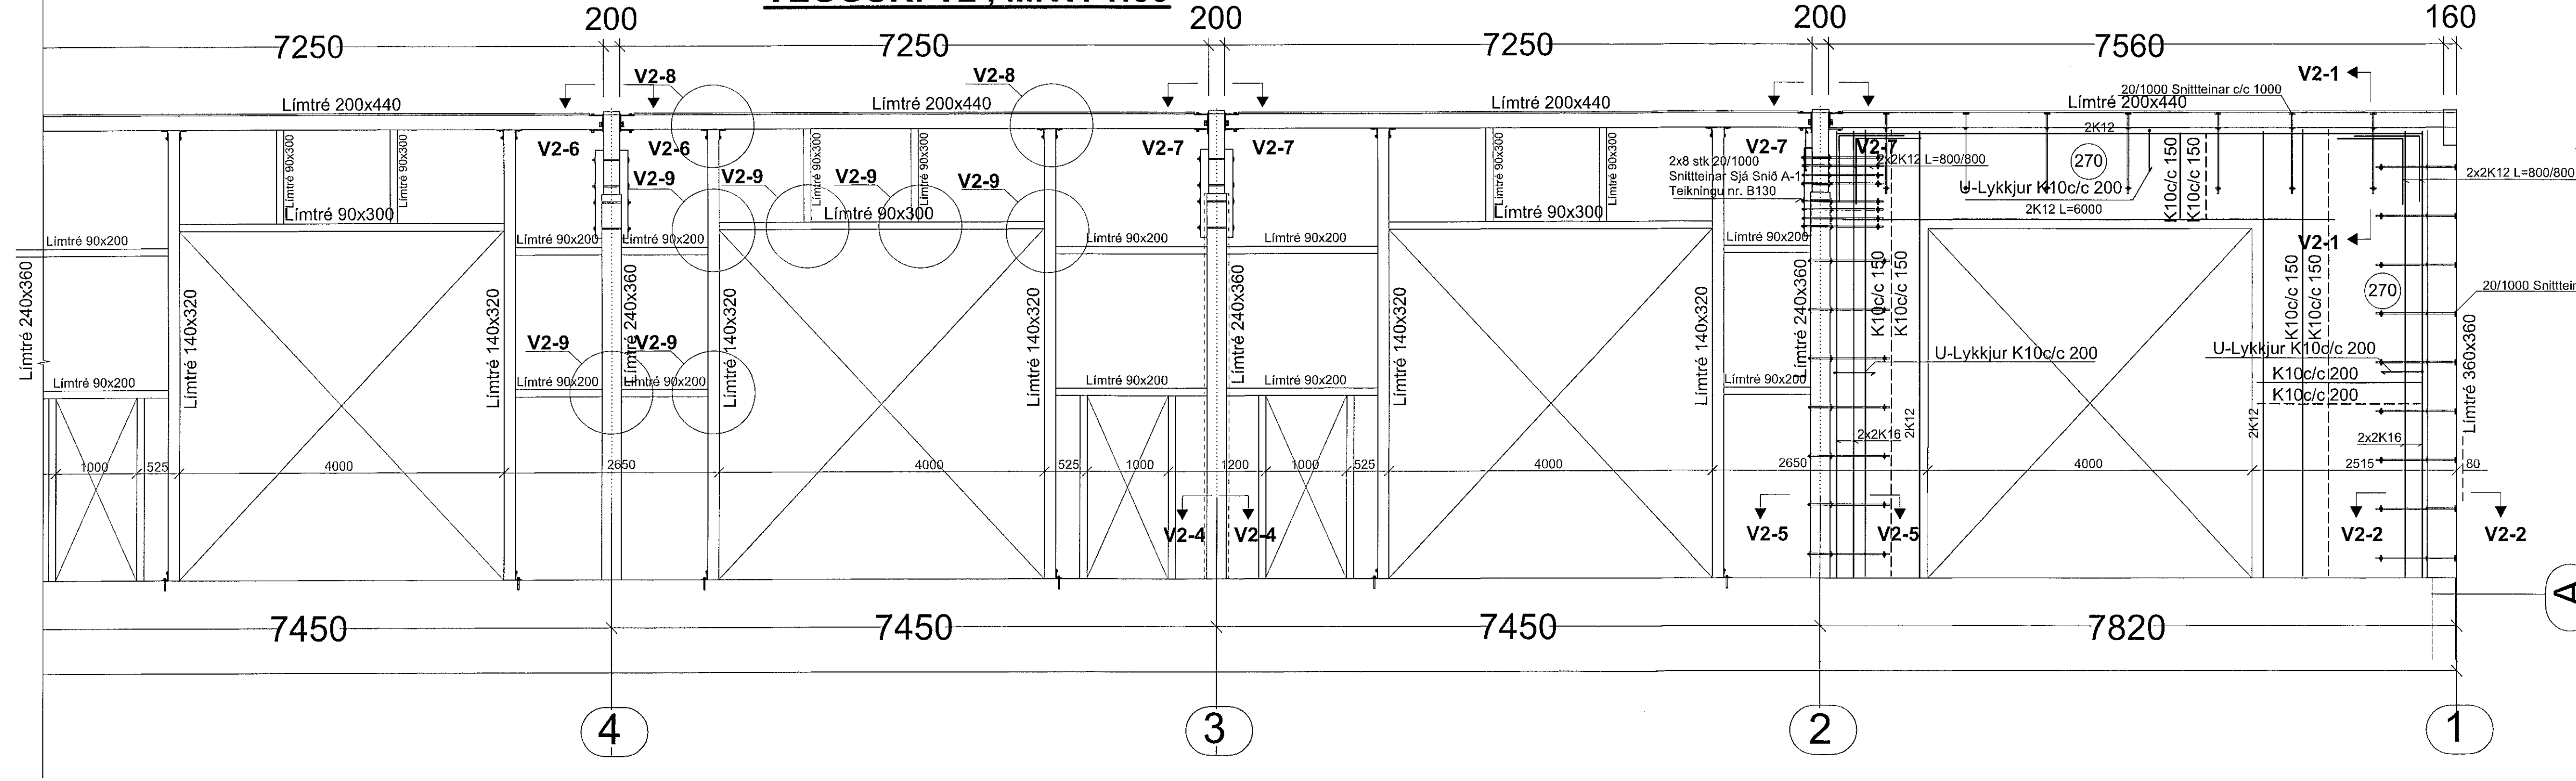

Mállínur yfir veggjum sýna staðsetningu og þykktir á limtrésbitum í baki. Sjá yfirlits-mynd af þaki á teikn. nr. B133

SJÁ SKÝRINGAR Á TEIKNINGU NR. B101

(A) Breytt: 04.12.2020 (Hús minnað til samræmis við breytta Aðalteikningar og breytingar við framkvæmd)

TEIKN.NR. B 120	 Tæknivanur ehf. KT.450586-1889 Kirkjustétt 26, 113 Reykjavík Sími: 564 22 44, Netf. tv@vortex.is
DAGS: AÐALTEIKNINGA: 12.09.2017 / Bf. 11.08.2020	
KVARDI: 1:50	
DAGS: Feb. 2018	
HANNAÐ: MG	VERKEFNI: ÍSHELLA 1 Í HAFNARFIRÐI
TEIKNAD: MG	BURÐARVIRKI: ÚTVEGGIR - VEGGUR V2
HÖNNUÐUR: Magnús Gylfason	Urdrifskrift Hönnunarstjóra