


**VEGGUR: V4, MKV. 1:50**

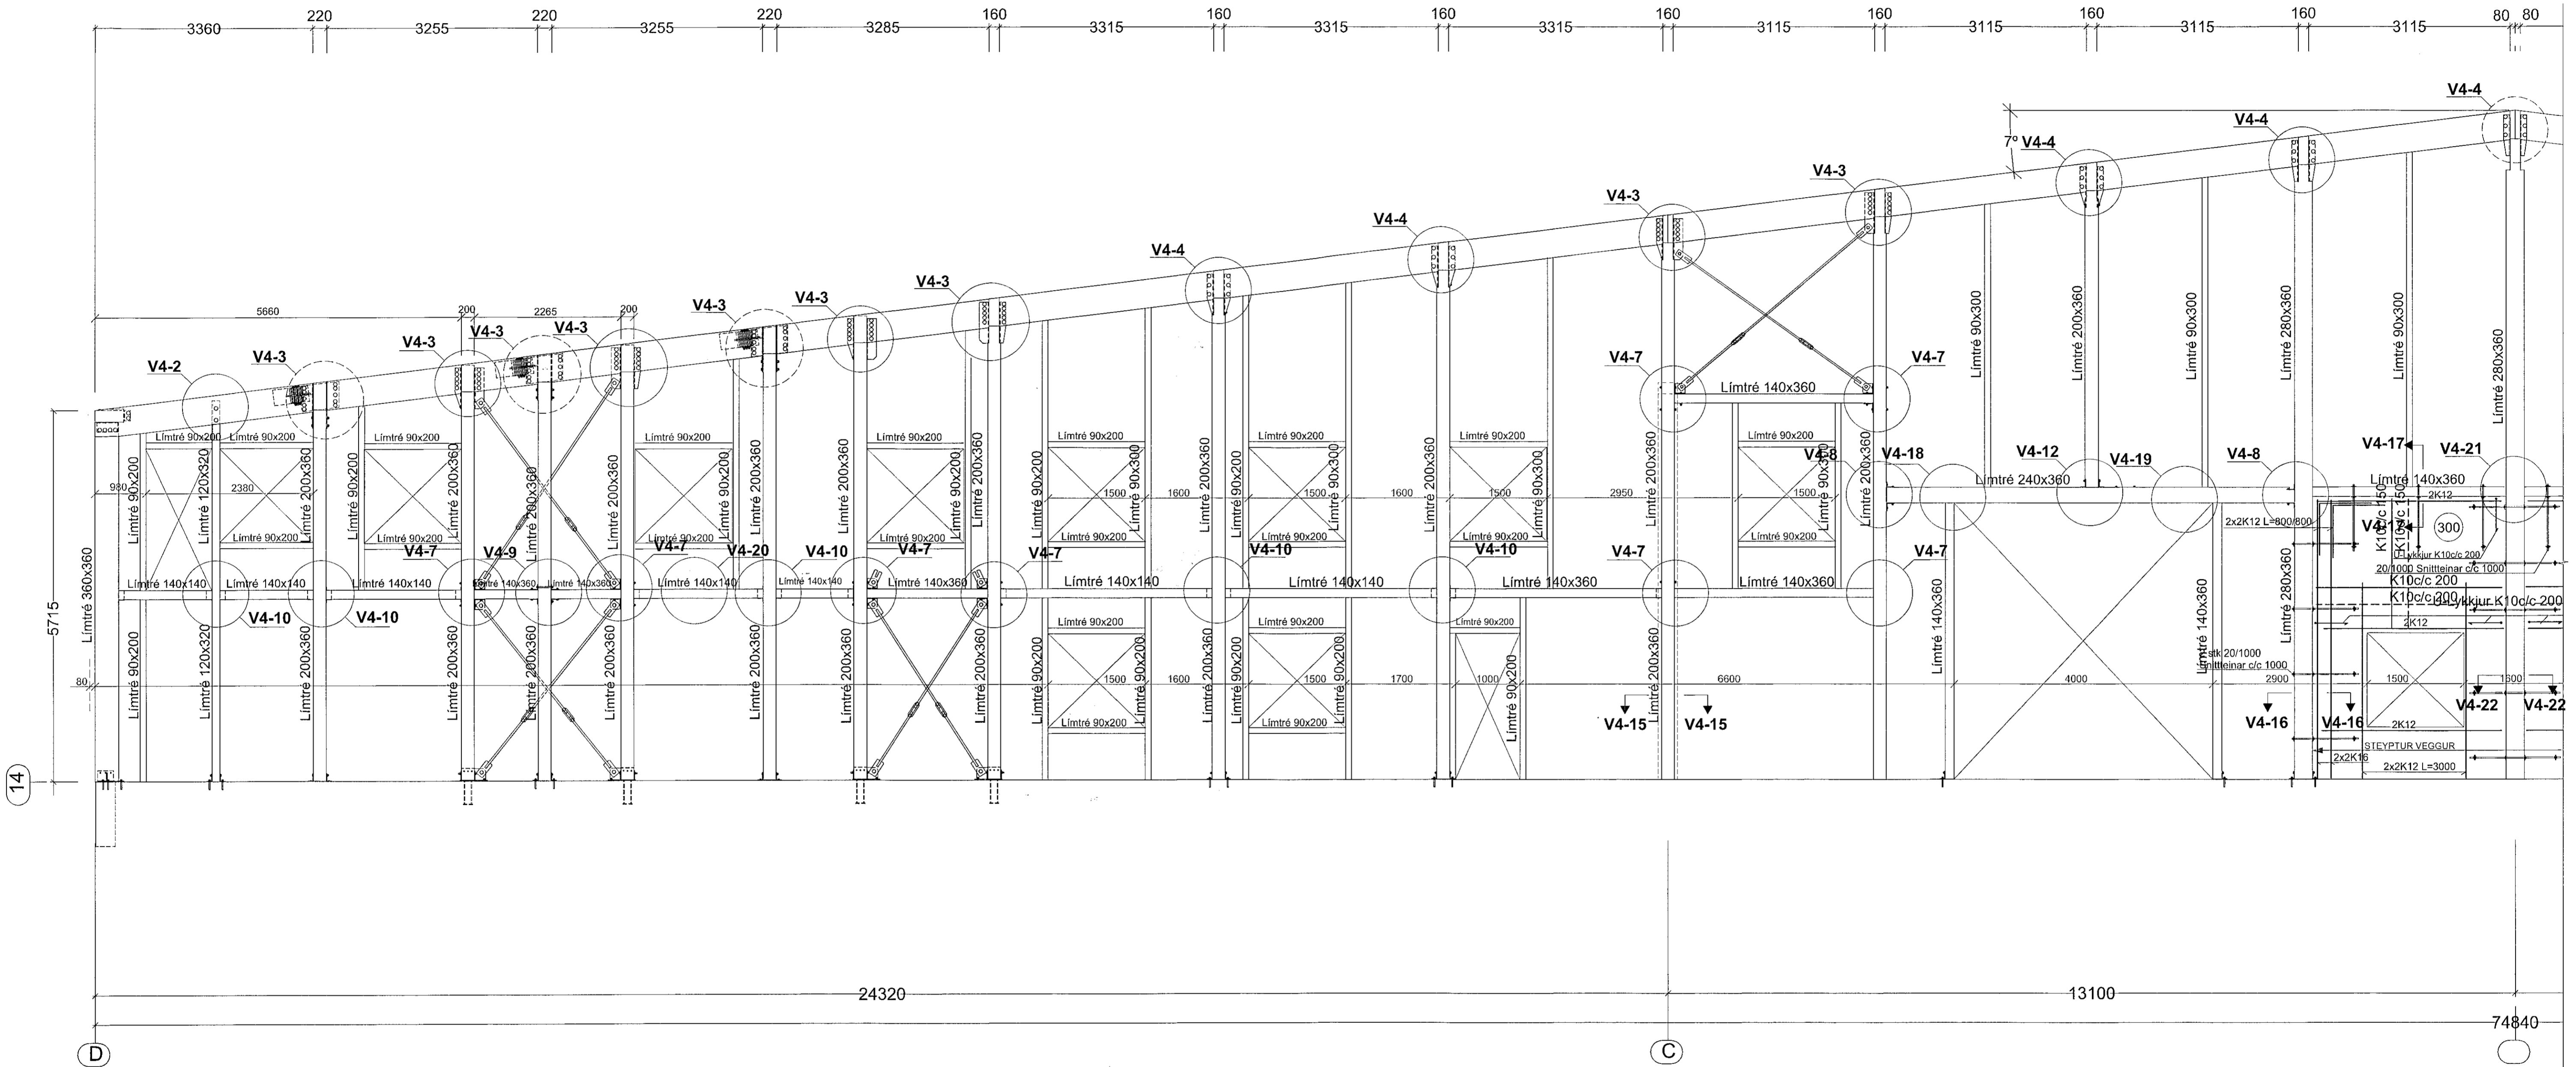

Mállínur yfir veggjum sýna staðsetningu og byggtir á limtréssperrum í baki. Siá yfirlits-mynd af baki á teikn. nr. B133. Stoðir í útveggjum eru staðsettar í sömu málum (Ath stoðir séu miðjusettar ef önnur byggt)

**SJÁ SKÝRINGAR Á TEIKNINGU NR. B101**

(A) Breytt: 04.12.2020 (Vörubúðir oft. til samræmis við breyttar Aðalteikningar.)

TEIKN.NR. B 124	
DAGS. AÐALTEIKNINGA: 12.09.2017 / Br. 11.06.2020	
KVARDI: 1:50	Tæknivangur ehf. KT. 450586-1889 Kirkjustítt 26, 113 Reykjavík Sími: 564 22 44, Nefn. tv@vortex.is
DAGS. Feb. 2018	
HANNAD: MG	VERKEFNI: ÍSHELLA 1 í HAFNARFIRÐI
TEIKNAD: MG	BURÐARVIRKI: ÚTVEGGIR - VEGGUR V4, FRÁ D AÐ MIÐJU
HÖNNUÐUR: Magnús Gylfason	Undirskrift Hönnunarstjóra