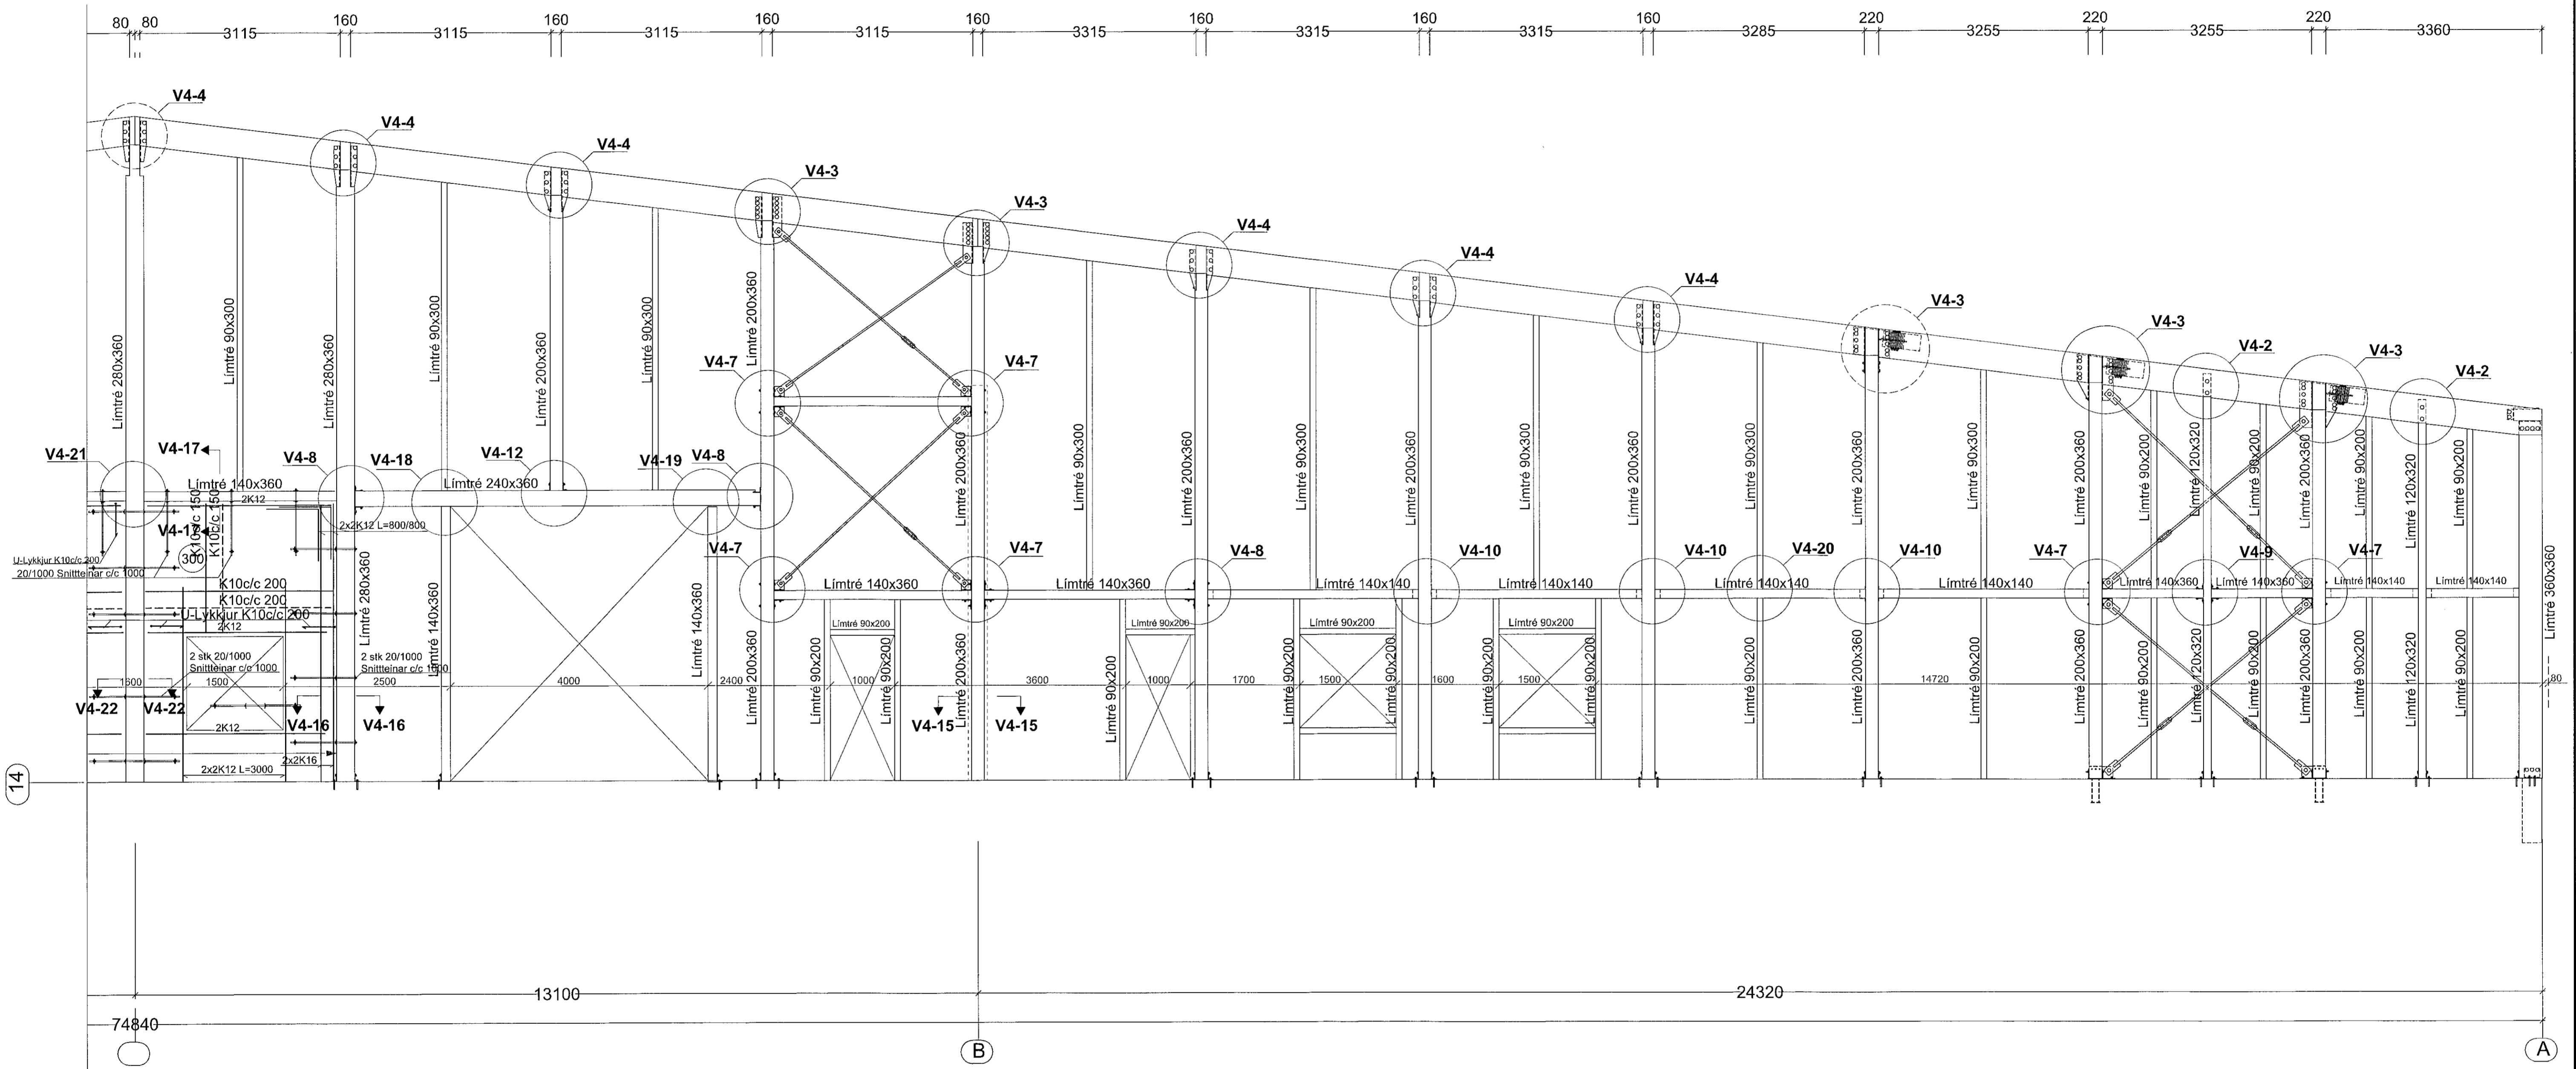


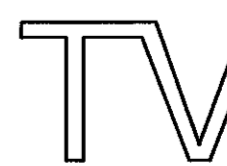
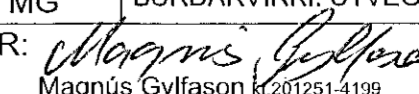
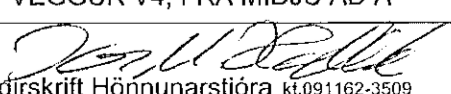
VEGGUR: V4, MKV. 1:50



Mállinur yfir veggjum sýna staðsetningu og bykkir á limtréssperrum í baki. Sjá yfirlits-mynd af baki á teikn. nr. B133. Stoðir í útveggjum eru staðsettar í sömu málum (Ath stoðir séu miðju settar ef önnur bykkt)

SJÁ SKÝRINGAR Á TEIKNINGU NR. B101

(A) Breytt: 04.12.2020 (Vörður úr öfl. til samræmis við breyttar Aðalteikningar)

TEIKN.NR. B 125 DAGS. AÐAL TEIKNINGA: 12.09.2017 / Br. 11.06.2020	 Tæknivangur ehf. KT.450586-1889 Kirkjustétt 26, 113 Reykjavík Sími: 564 22 44, Netf. tv@vortex.is
KVARDI: 1:50 DAGS: Feb. 2018	
HANNAD: MG	VERKEFNI: ÍSHELLA 1 Í HAFNARFIRDI
TEIKNAD: MG	BURDARVIRKI: ÚTVEGGIR - VEGGUR V4, FRÁ MIÐJU AÐ A
HÖNNUÐUR:  Magnús Gylfason K202514199	 Undirskrift Hönnunarsjónara K091162-3509