SNIÐ A-1 128 MKV. 1:10

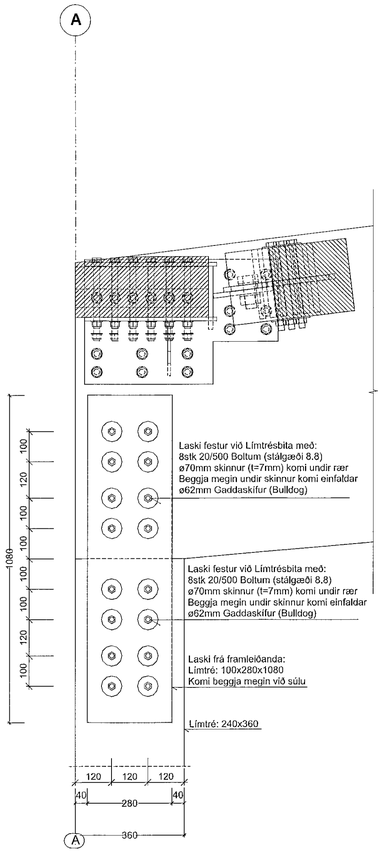

SNIÐ A-2 128 MKV. 1:10

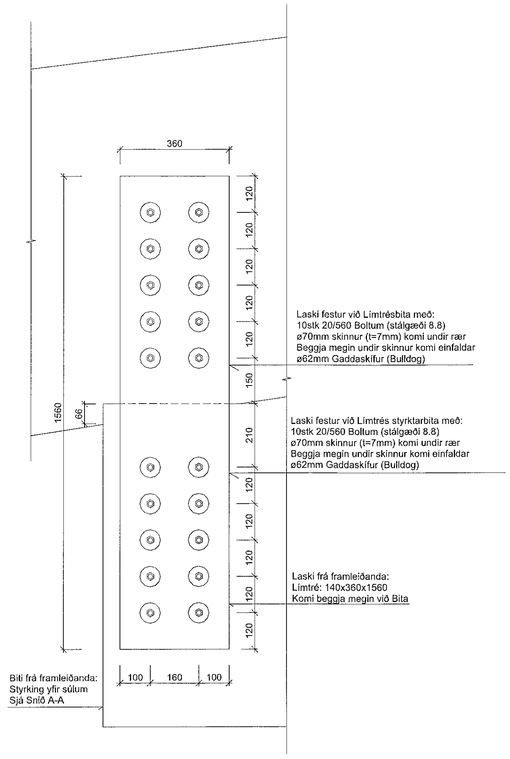

SNIÐ A-3 128 MKV. 1:10

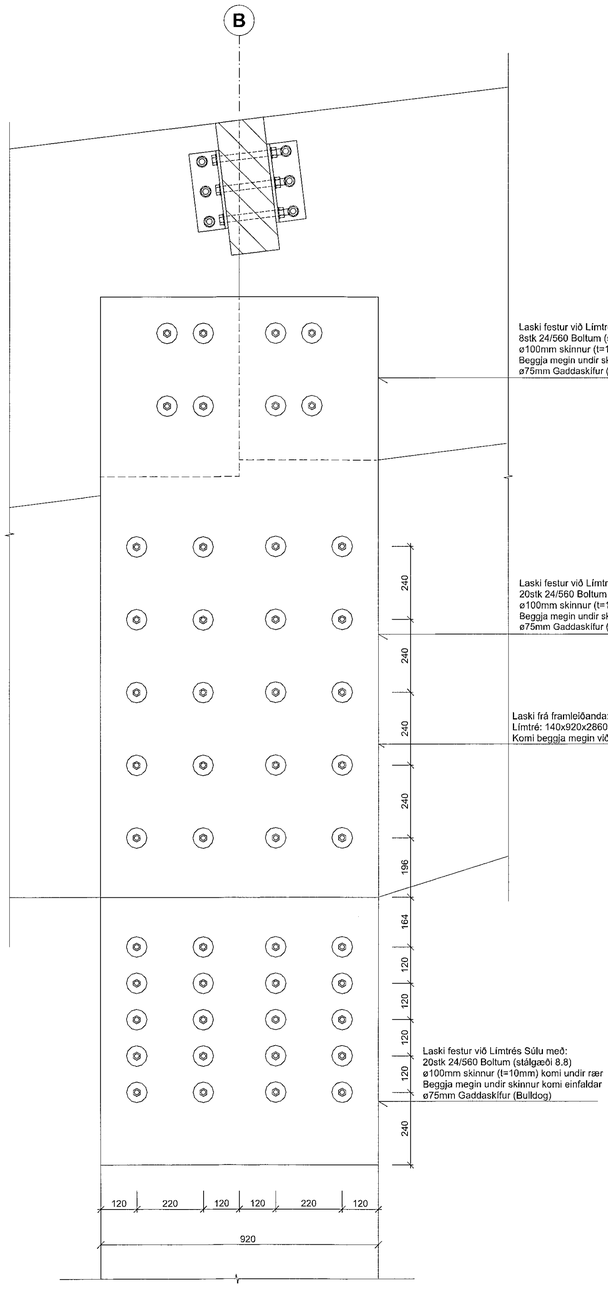

SNIÐ A-4 128 MKV. 1:10

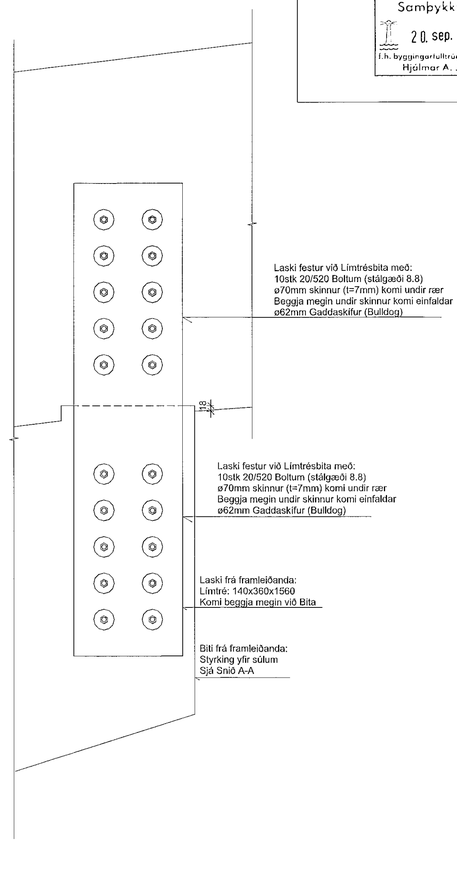

Samþykkt bann
20. sep. 2021
f.h. byggingarfulltrúans í Hafnarfirði
Hjálmar A. Jónsson

SJÁ SKÝRINGAR Á TEIKNINGU NR. B101

(A) Breytt: 04.12.2020. MG

TEIKN.NR. B 130	Tæknivangur ehf. KT.450586-1889 Kirkjustétt 26 , 113 Reykjavík Sími: 564 22 44 , Netf. tv@vortex.is
DAGS. AÐALTEIKNINGA: 12.09.2017 / Br.11.06.2020	
KVARÐI: 1:10	
DAGS: Feb. 2018	
HANNAÐ: MG	VERKEFNI: ÍSHELLA 1 í HAFNARFIRÐI
TEIKNAÐ: MG	BURÐARVIRKI: SNIÐ A-1, A-2, A-3 OG A-4
HÖNNUÐUR: Magnús Gylfason kt.201251-4199	Undirskrift Hönnunarstjóra kt.091162-3509