



ÍSHELLA 1: ÞAK - YFIRLITSMYND, MKV. 1: 200

Samþykkt  
20. sep. 2021  
Hönnun: Hjúlmur A. Jónsson

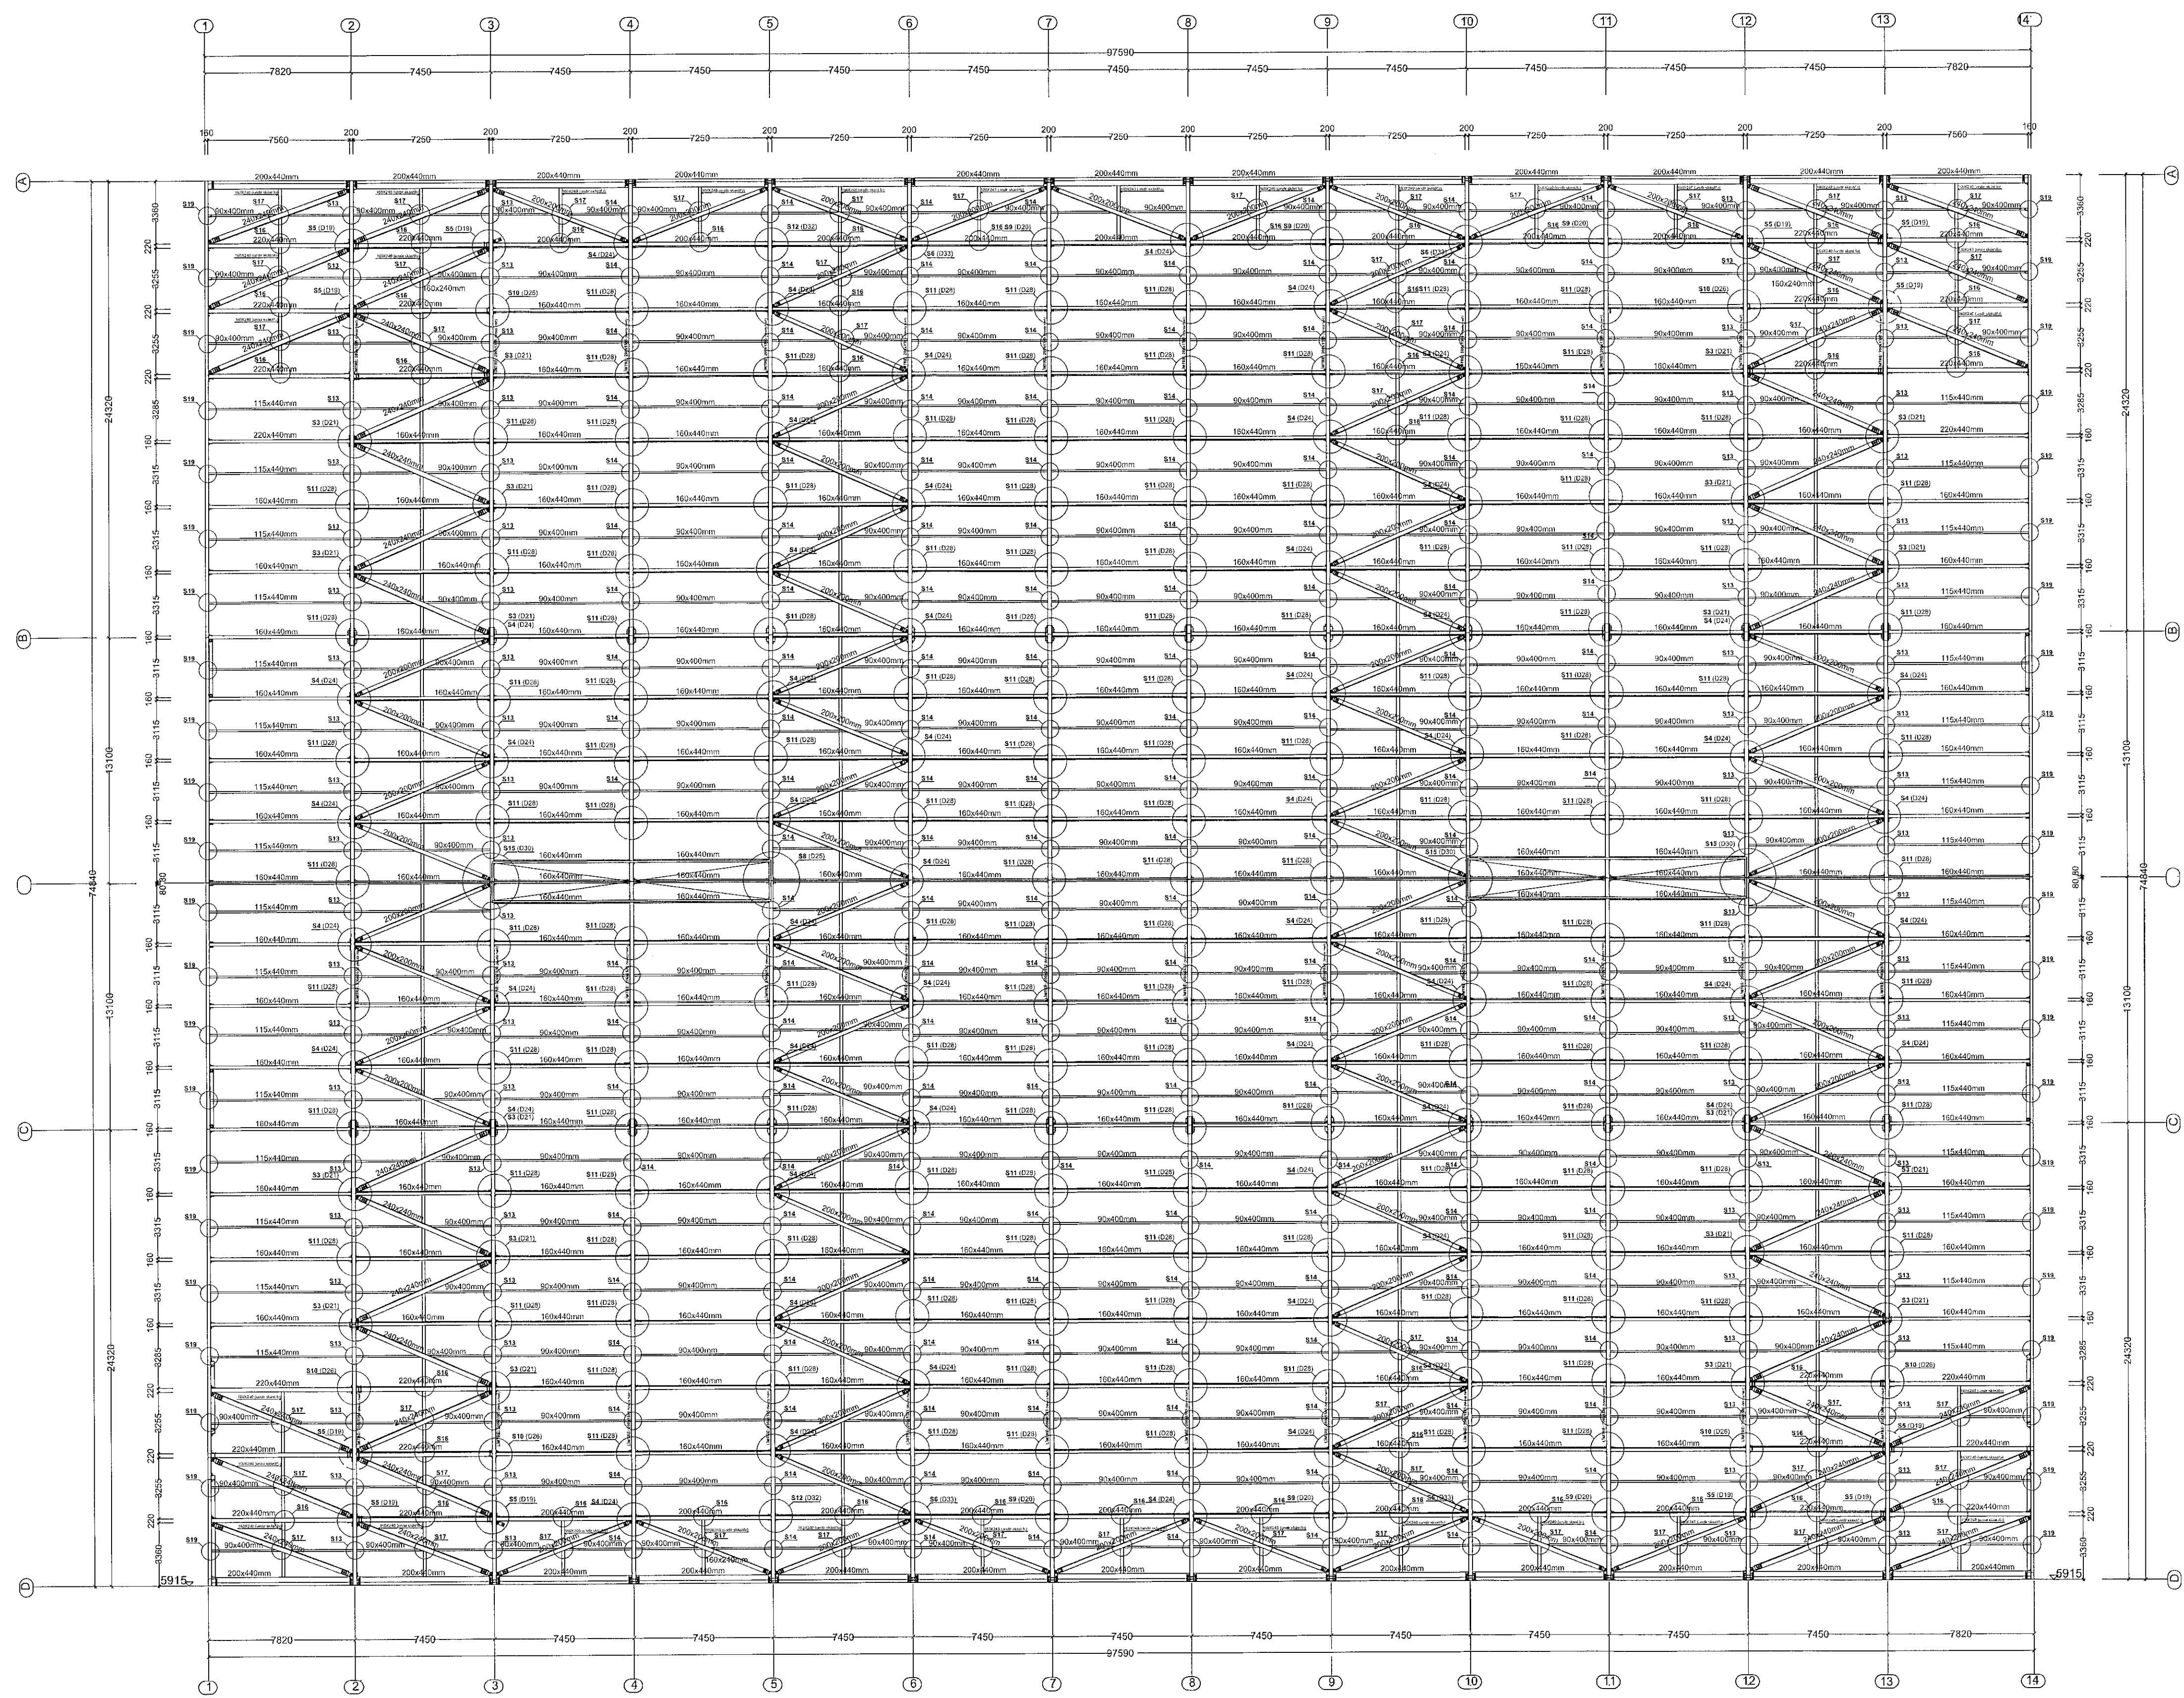

LYKILMYND: MKV. 1:1000

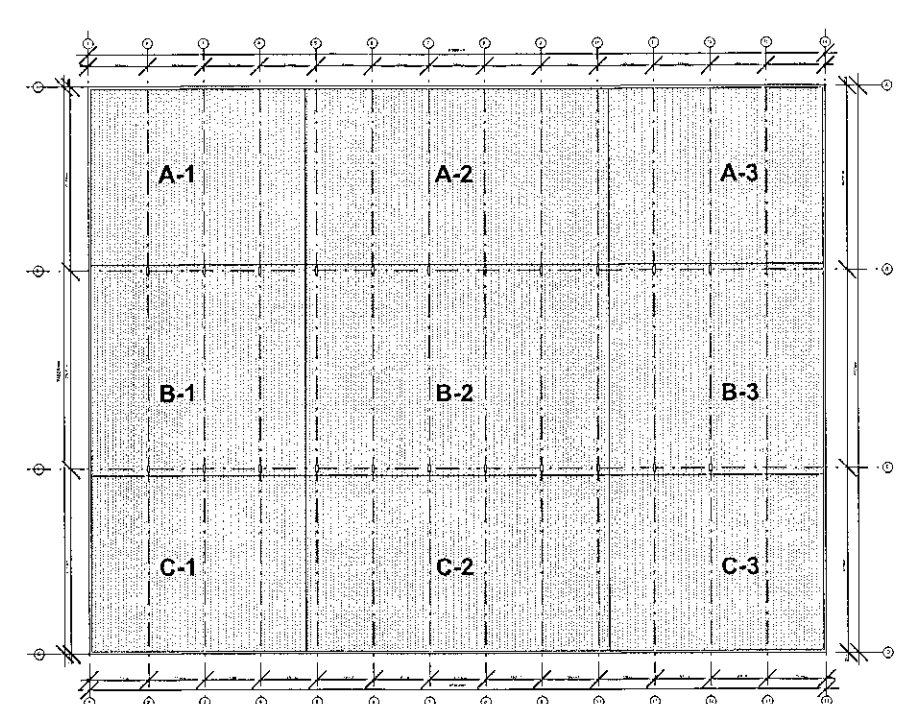

SJÁ SKÝRINGAR Á TEIKNINGU NR. B101

(A) Breytt: 04.12.2020 (Hús minkað til samræmis við breyttar A0álteikningar)

TEIKN.NR. B 133 DAGS. AÐALTEIKNINGA: 12.09.2017 / Br.11.06.2020 KVARDI: 1:200 DAGS: Feb. 2018	 Tæknivangur ehf. KT.450586-1889 Kirkjustétt 26, 113 Reykjavík Sími: 564 22 44, Netf. tv@vortex.is
HANNAÐ: MG TEIKNAD: MG HÖNNUDUR: Magnús Gylfason	VERKEFNI: ÍSHELLA 1 í HAFNARFIRDI BURÐARVIRKI: ÞAK - YFIRLITSMYND Magnús Gylfason sími 501231-1199