


Samþykkt þann  
 20. sep. 2021  
 E.h. byggingarfulltrúms í Hafnarbá  
 Hjalmar A. Jónsson

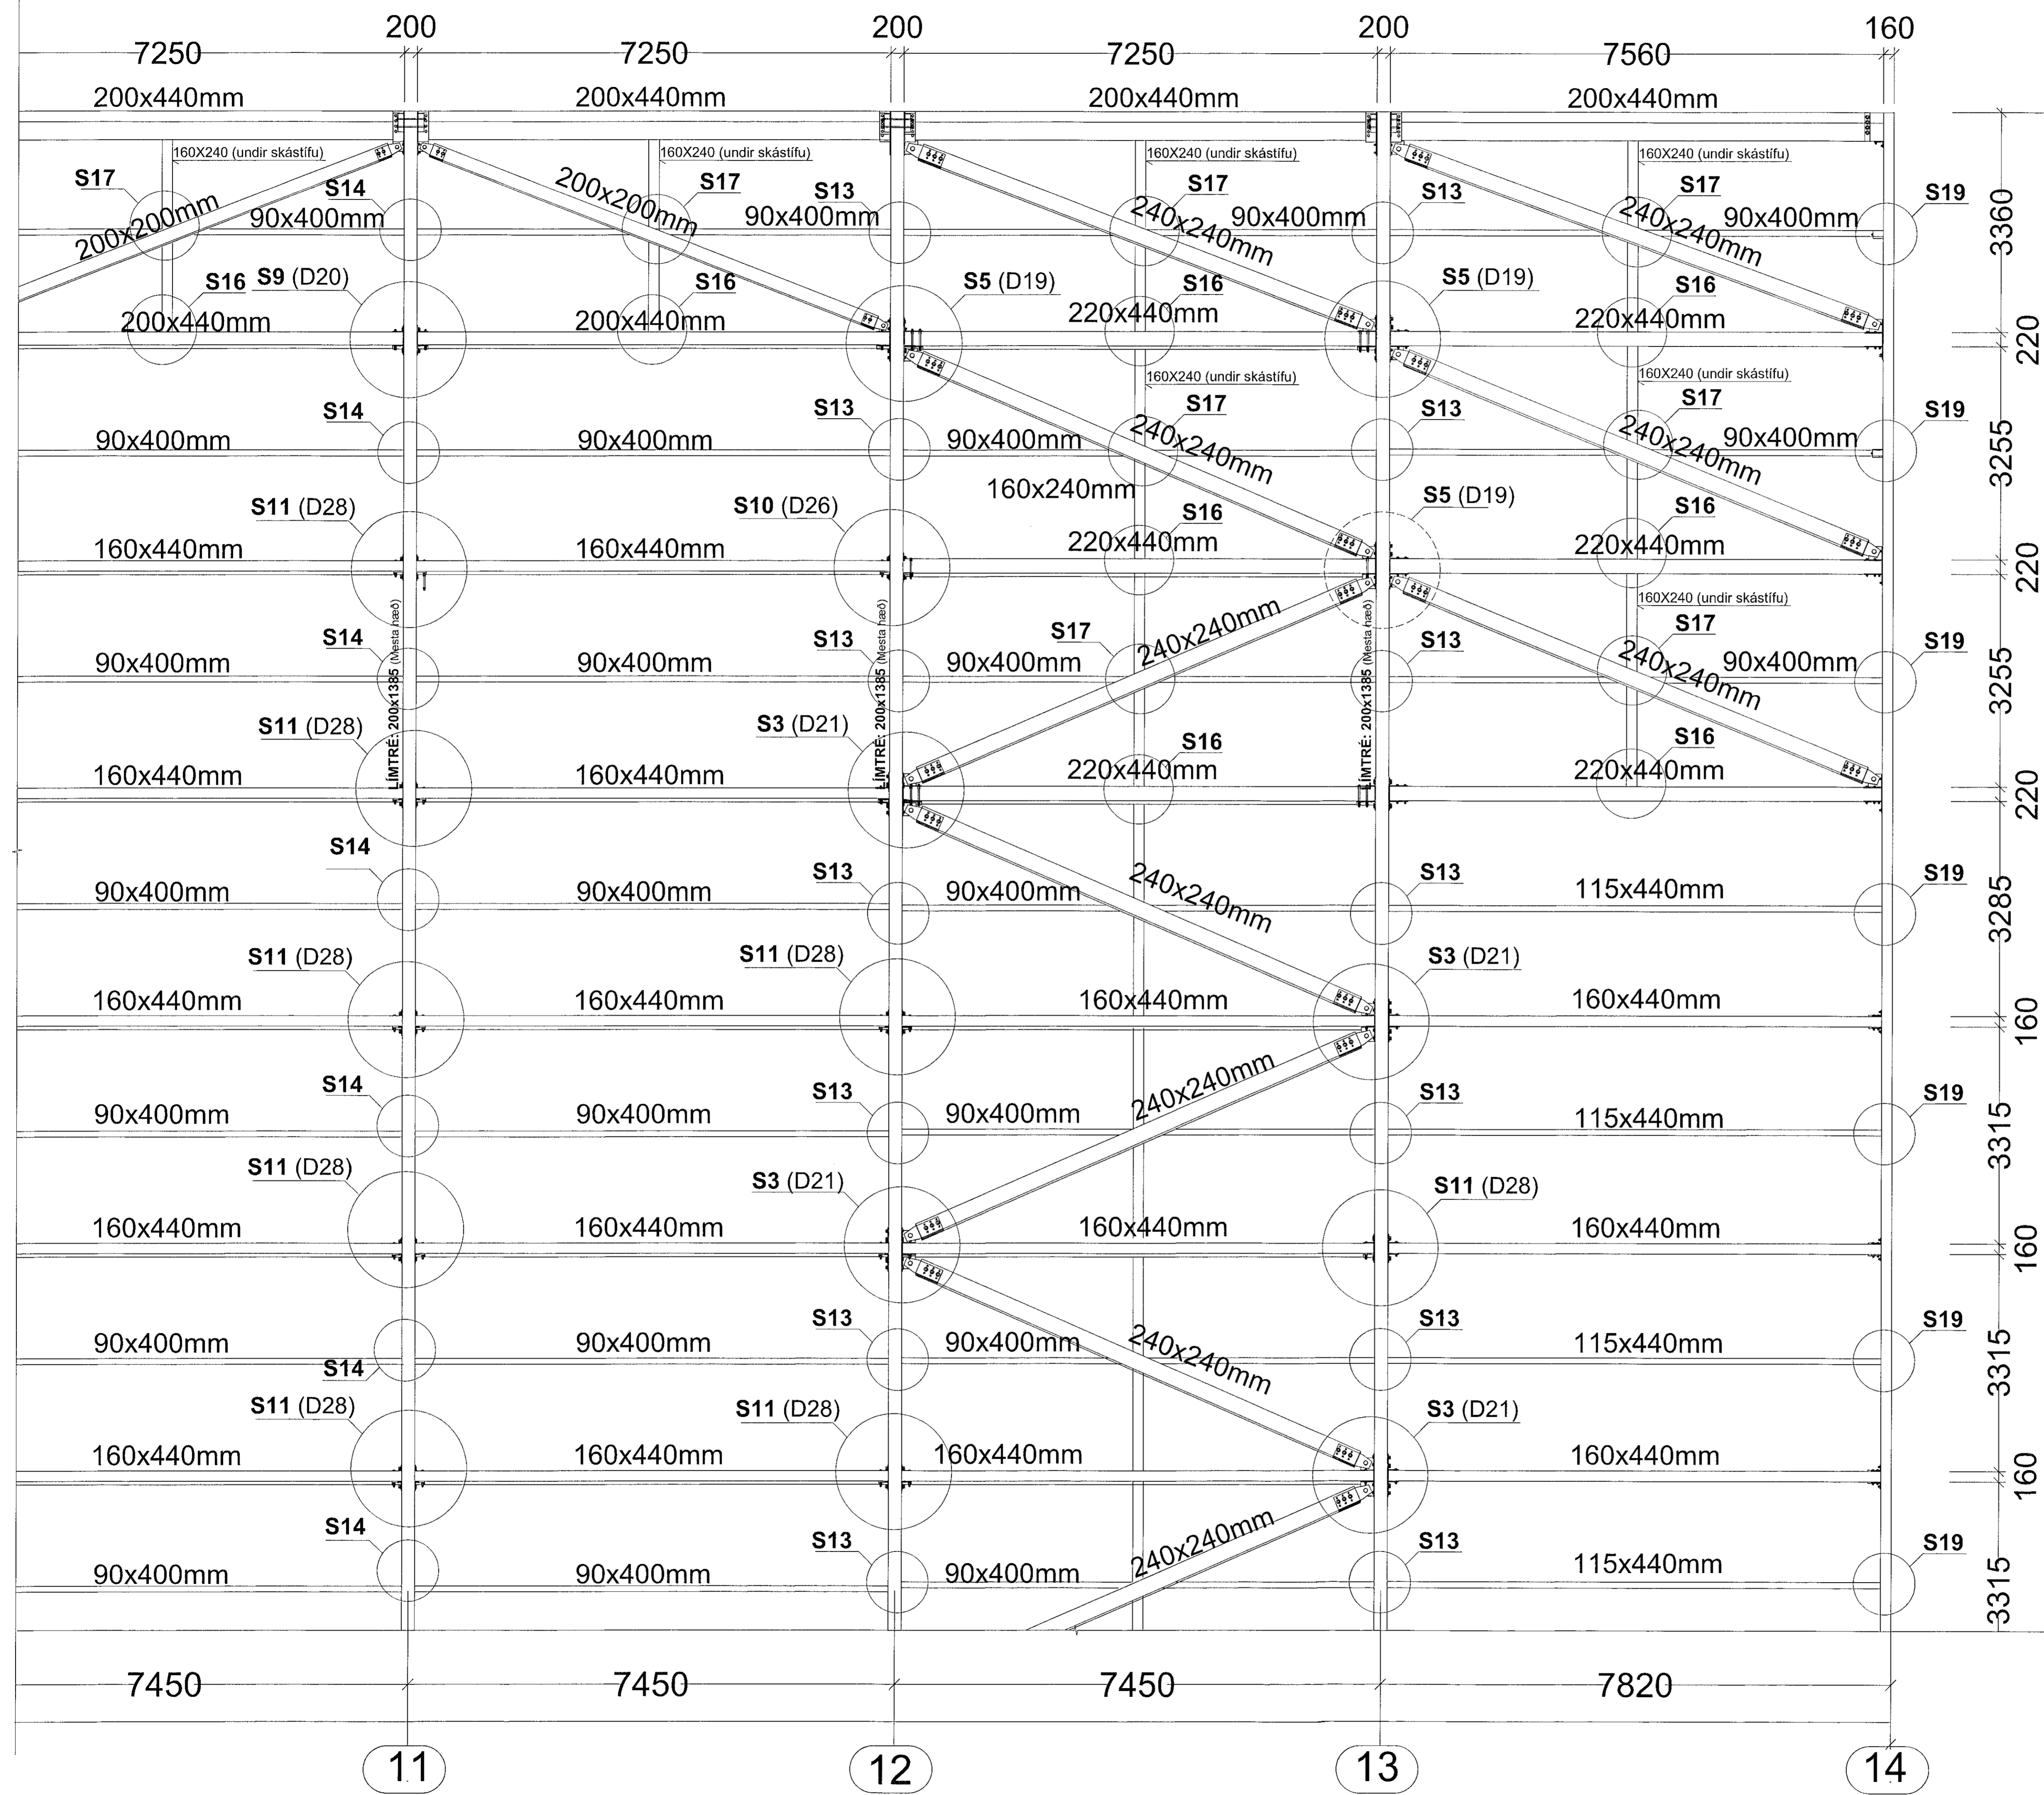

24320

3360  
220  
3255  
220  
3255  
220  
3285  
160  
3315  
160  
3315  
160  
3315

Sérmyndir S1-S8 : Sjá teikningu nr. B143  
 Sérmyndir S9-S19 : Sjá teikningu nr. B144

LYKILMYND: MKV. 1:1000

SJÁ SKÝRINGAR Á TEIKNINGU NR. B101

(A) Breytt: 04.12.2020 (Hús minnkað til samræmis við breytar Aðalleikningar)

TEIKN.NR. B 136	Tæknivagnur ehf. KT.450586-1889 Kirkjustítt 26, 113 Reykjavík Sími: 564 22 44, Netf. tv@vortex.is
DAGS. AÐALTEIKNINGA: 12.09.2017 / Br.11.06.2020	
KVARDI: 1:50	
DAGS: Feb. 2018	
HANNAD: MG	VERKEFNI: ÍSHELLA 1 Í HAFNARFIRÐI
TEIKNAD: MG	BURÐARVIRKI: GRUNNMYND AF PAKI, HLUTI A-3
HÖNNUÐUR: <i>Magnús Gylfason</i>	Undirskrift Hönnunarskjóra: <i>Magnús Gylfason</i>