



Sambykkt þann  
 20. sep. 2021  
 F.h. byggingarfræðingur og húsnæðingarmarkaðsmaður  
 Hjalmar A. Jónsson

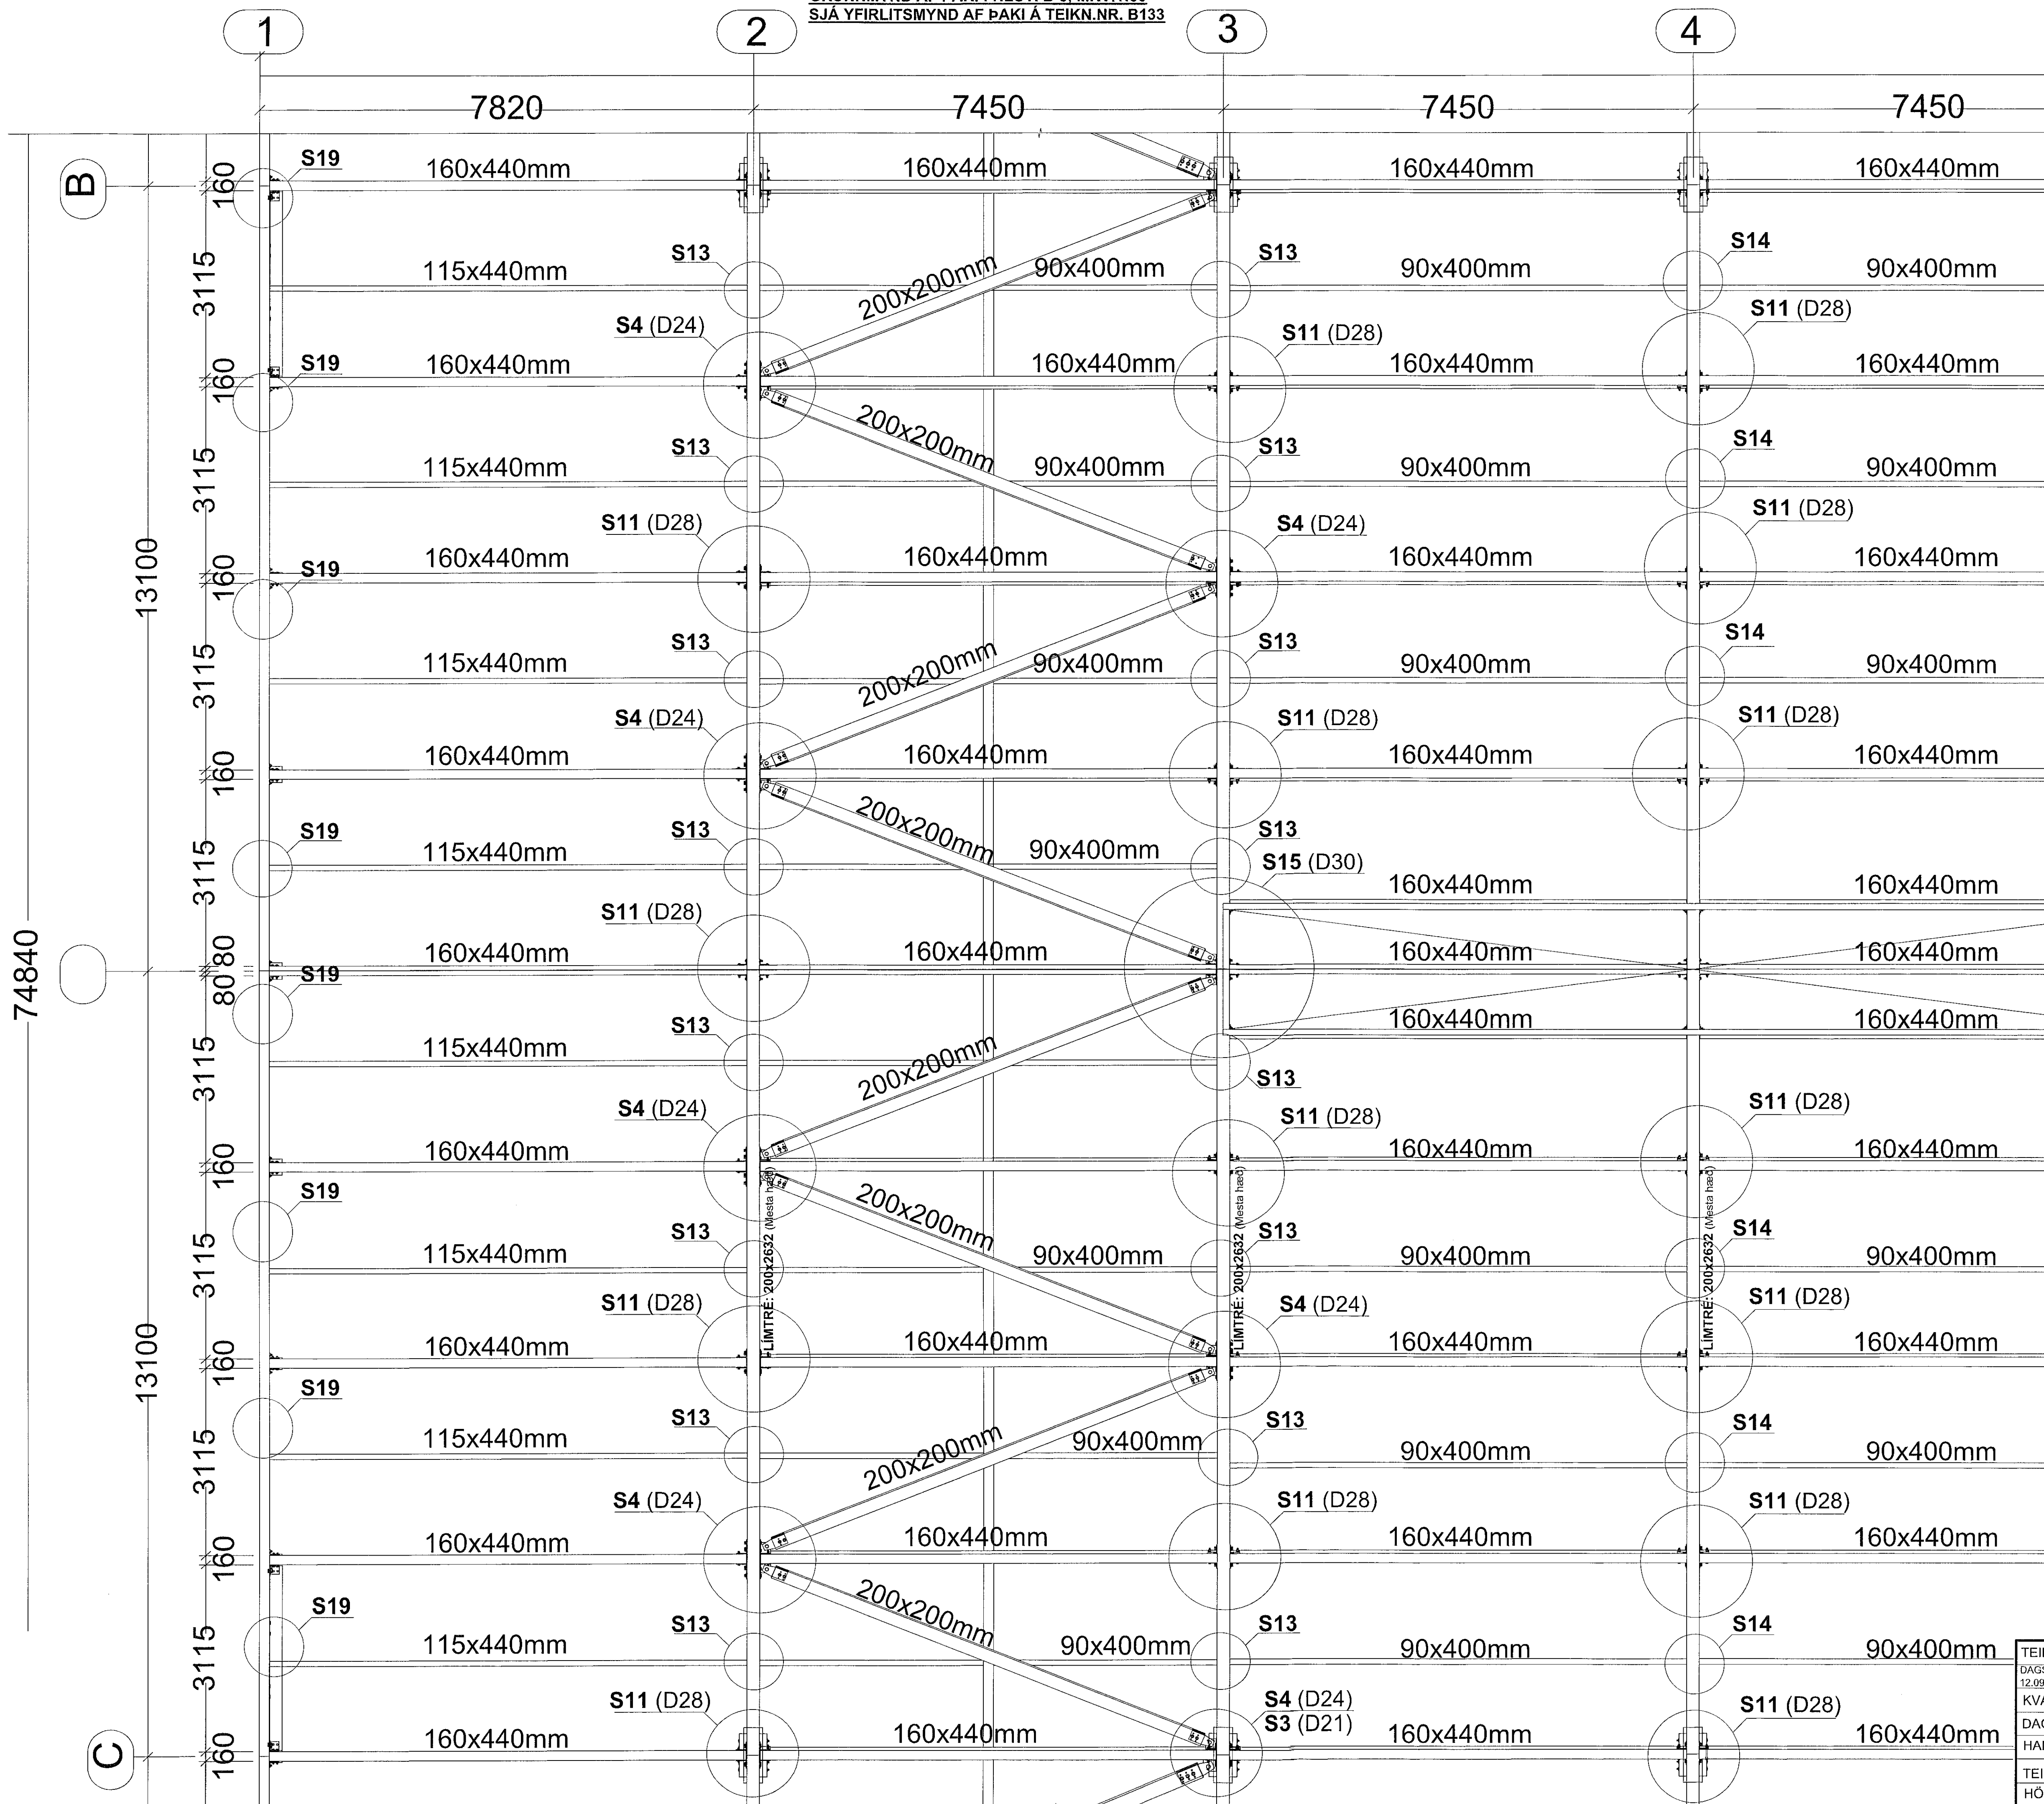

Sérmyndir S1-S8 : Sjá teikningu nr. B143  
 Sérmyndir S9-S19 : Sjá teikningu nr. B144

LYKILMYND: MKV. 1:1000

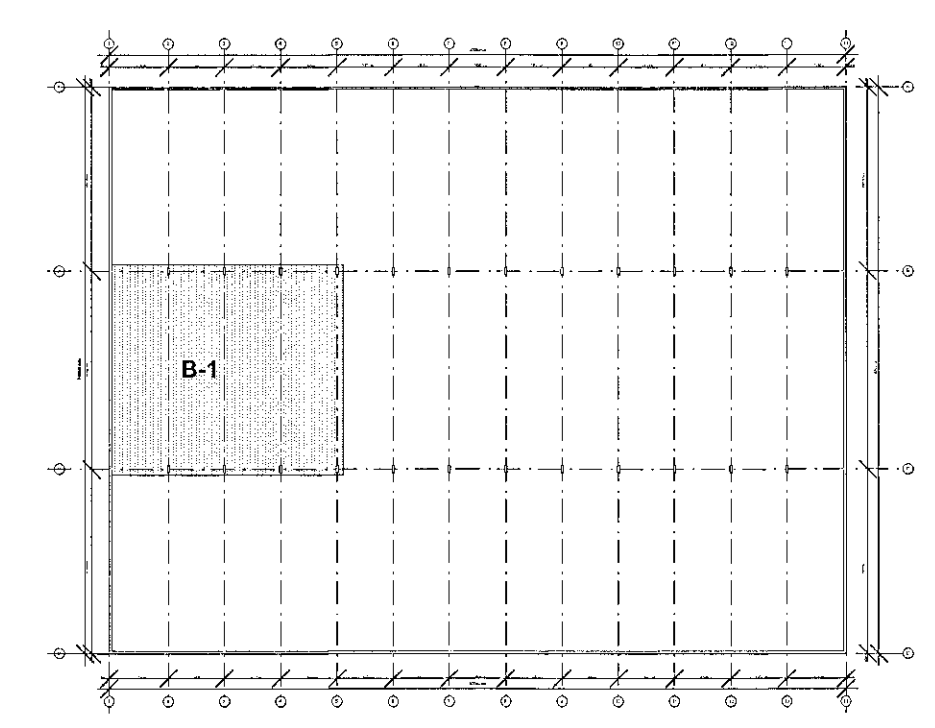

SJÁ SKÝRINGAR Á TEIKNINGU NR. B101

(A) Breytt: 04.12.2020 (Húsnæðingarmarkaðsmaður) (Húsnæðingarmarkaðsmaður)

TEIKN.NR. B 137	<p>Tæknivanngur ehf.                  KT.450586-1889                  Kirkjustétt 26, 113 Reykjavík                  Sími: 564 22 44, Netf. tv@vortex.is</p>
DAGS. ABALTEIKNINGA: 12.09.2017 / Br.11.05.2020	
KVARDI: 1:50	
DAGS: Feb. 2018	
HANNAÐ: MG	
TEIKNAD: MG	VERKEFNI: ÍSHELLA 1 í HAFNARFIRÐI
HÖNNUÐUR: Magnús Gylfason	BURÐARVIRKI: GRUNNMYND AF ÞAKI, HLUTI B-1
	Undirskrift Hönnunarsjóra: Magnús Gylfason
	Undirskrift Hönnunarsjóra: Magnús Gylfason