


Sambykkt þann
 20. sep. 2021
 F.h. byggingarfulltrúna: Halldór Friðjónsson
 Hjalmar A. Jónsson

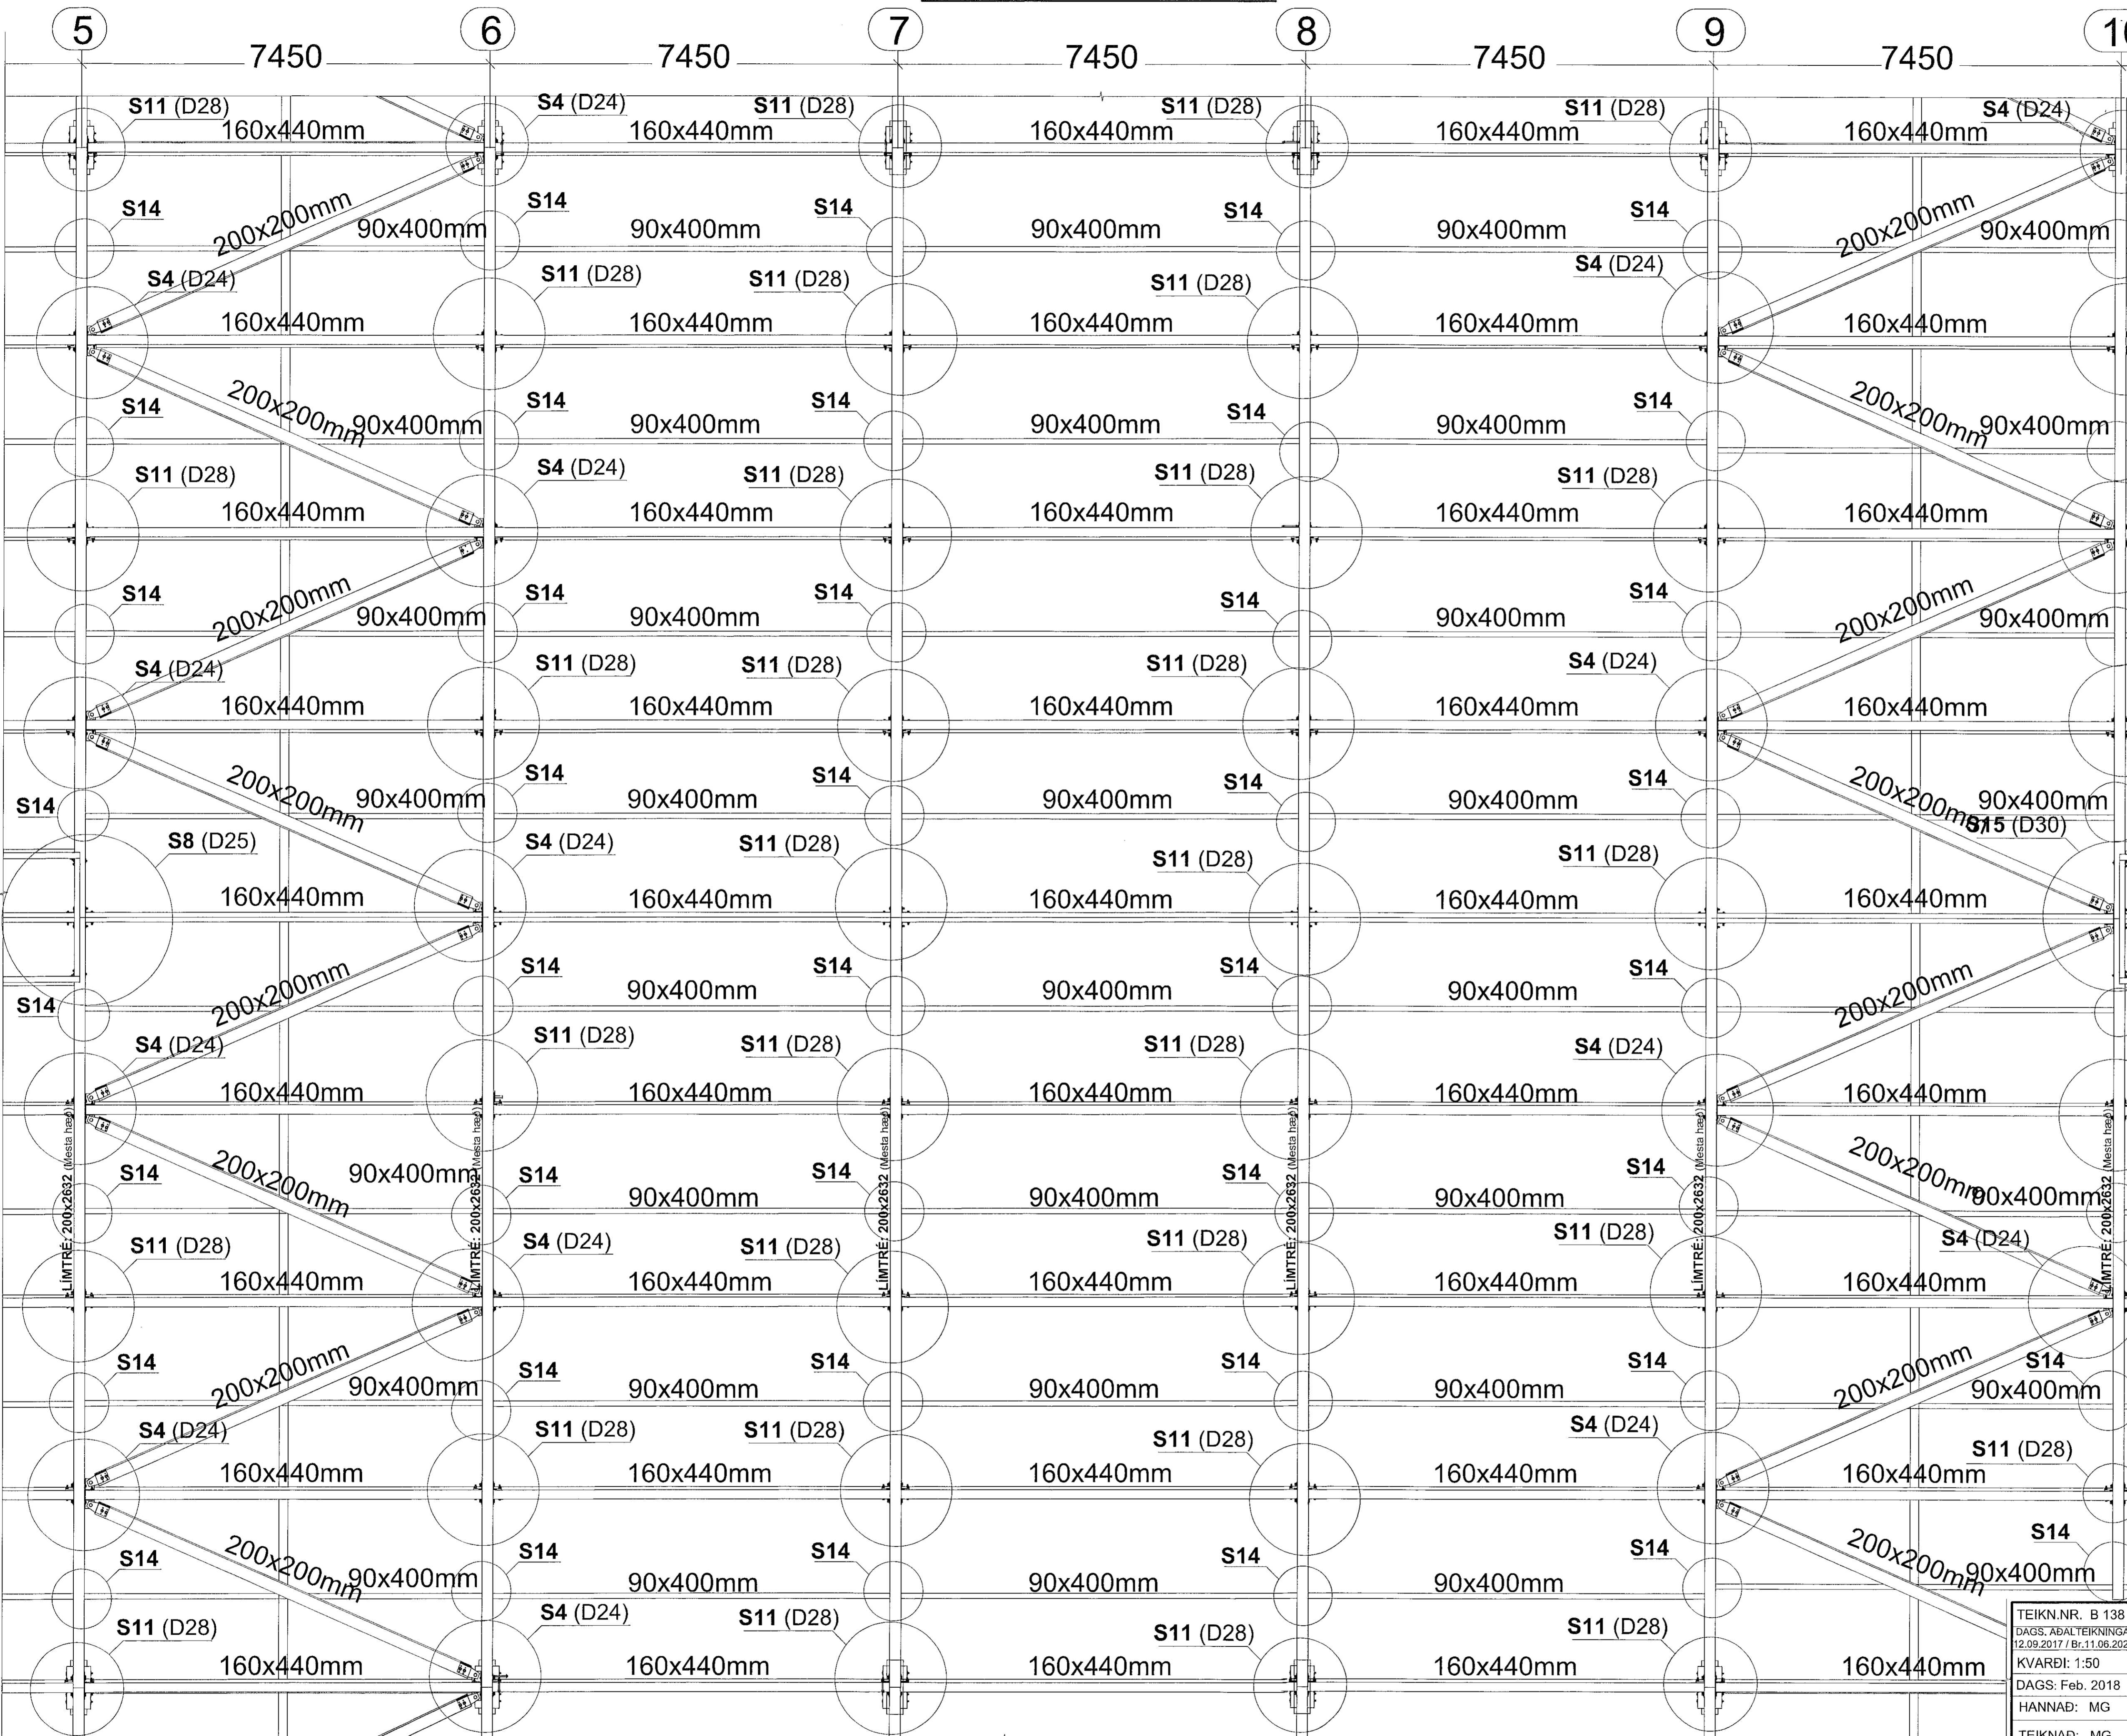


13100

7480

13100

Sérmyndir S1-S8 : Sjá teikningu nr. B143
 Sérmyndir S9-S19 : Sjá teikningu nr. B144

LYKILMYND: MKV. 1:1000

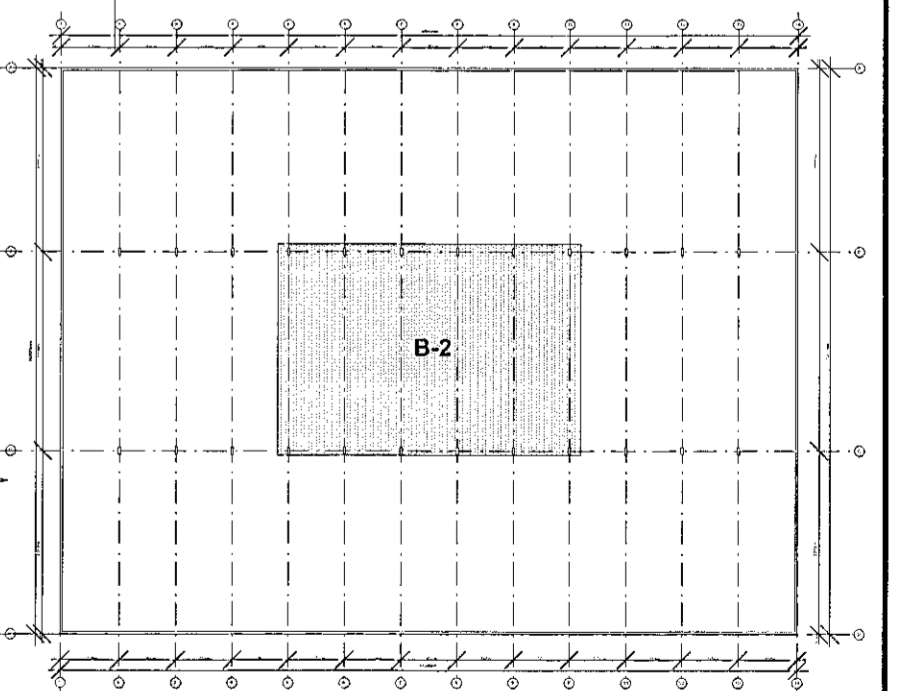

SJÁ SKÝRINGAR Á TEIKNINGU NR. B101

(A) Breytt: 04.12.2020 (Hús minnað til samræmis við breyttar Adalleikningar.)

TEIKN.NR. B 138
 DAGS. ABALTEIKNINGA:
 12.09.2017 / Br.11.06.2020
 KVARÐI: 1:50
 DAGS: Feb. 2018
 HANNAD: MG
 TEIKNAD: MG
 HÖNNUDUR: Magnús Gylfason

VERKEFNI: ÍSHELLA 1 í HAFNARFIRÐI
 BURÐARVIRKI: GRUNNMYND AF ÞAKI, HLUTI B-2
 Undirskrift Hönnunarskjóra: Magnús Gylfason
 Undirskrift Hönnunarskjóra: Magnús Gylfason