



Samþykkt þann:
 20. sep. 2021
 E. Þ. Byggingarfulltrúars í Hafnarfirði
 Hjalmar A. Jónsson

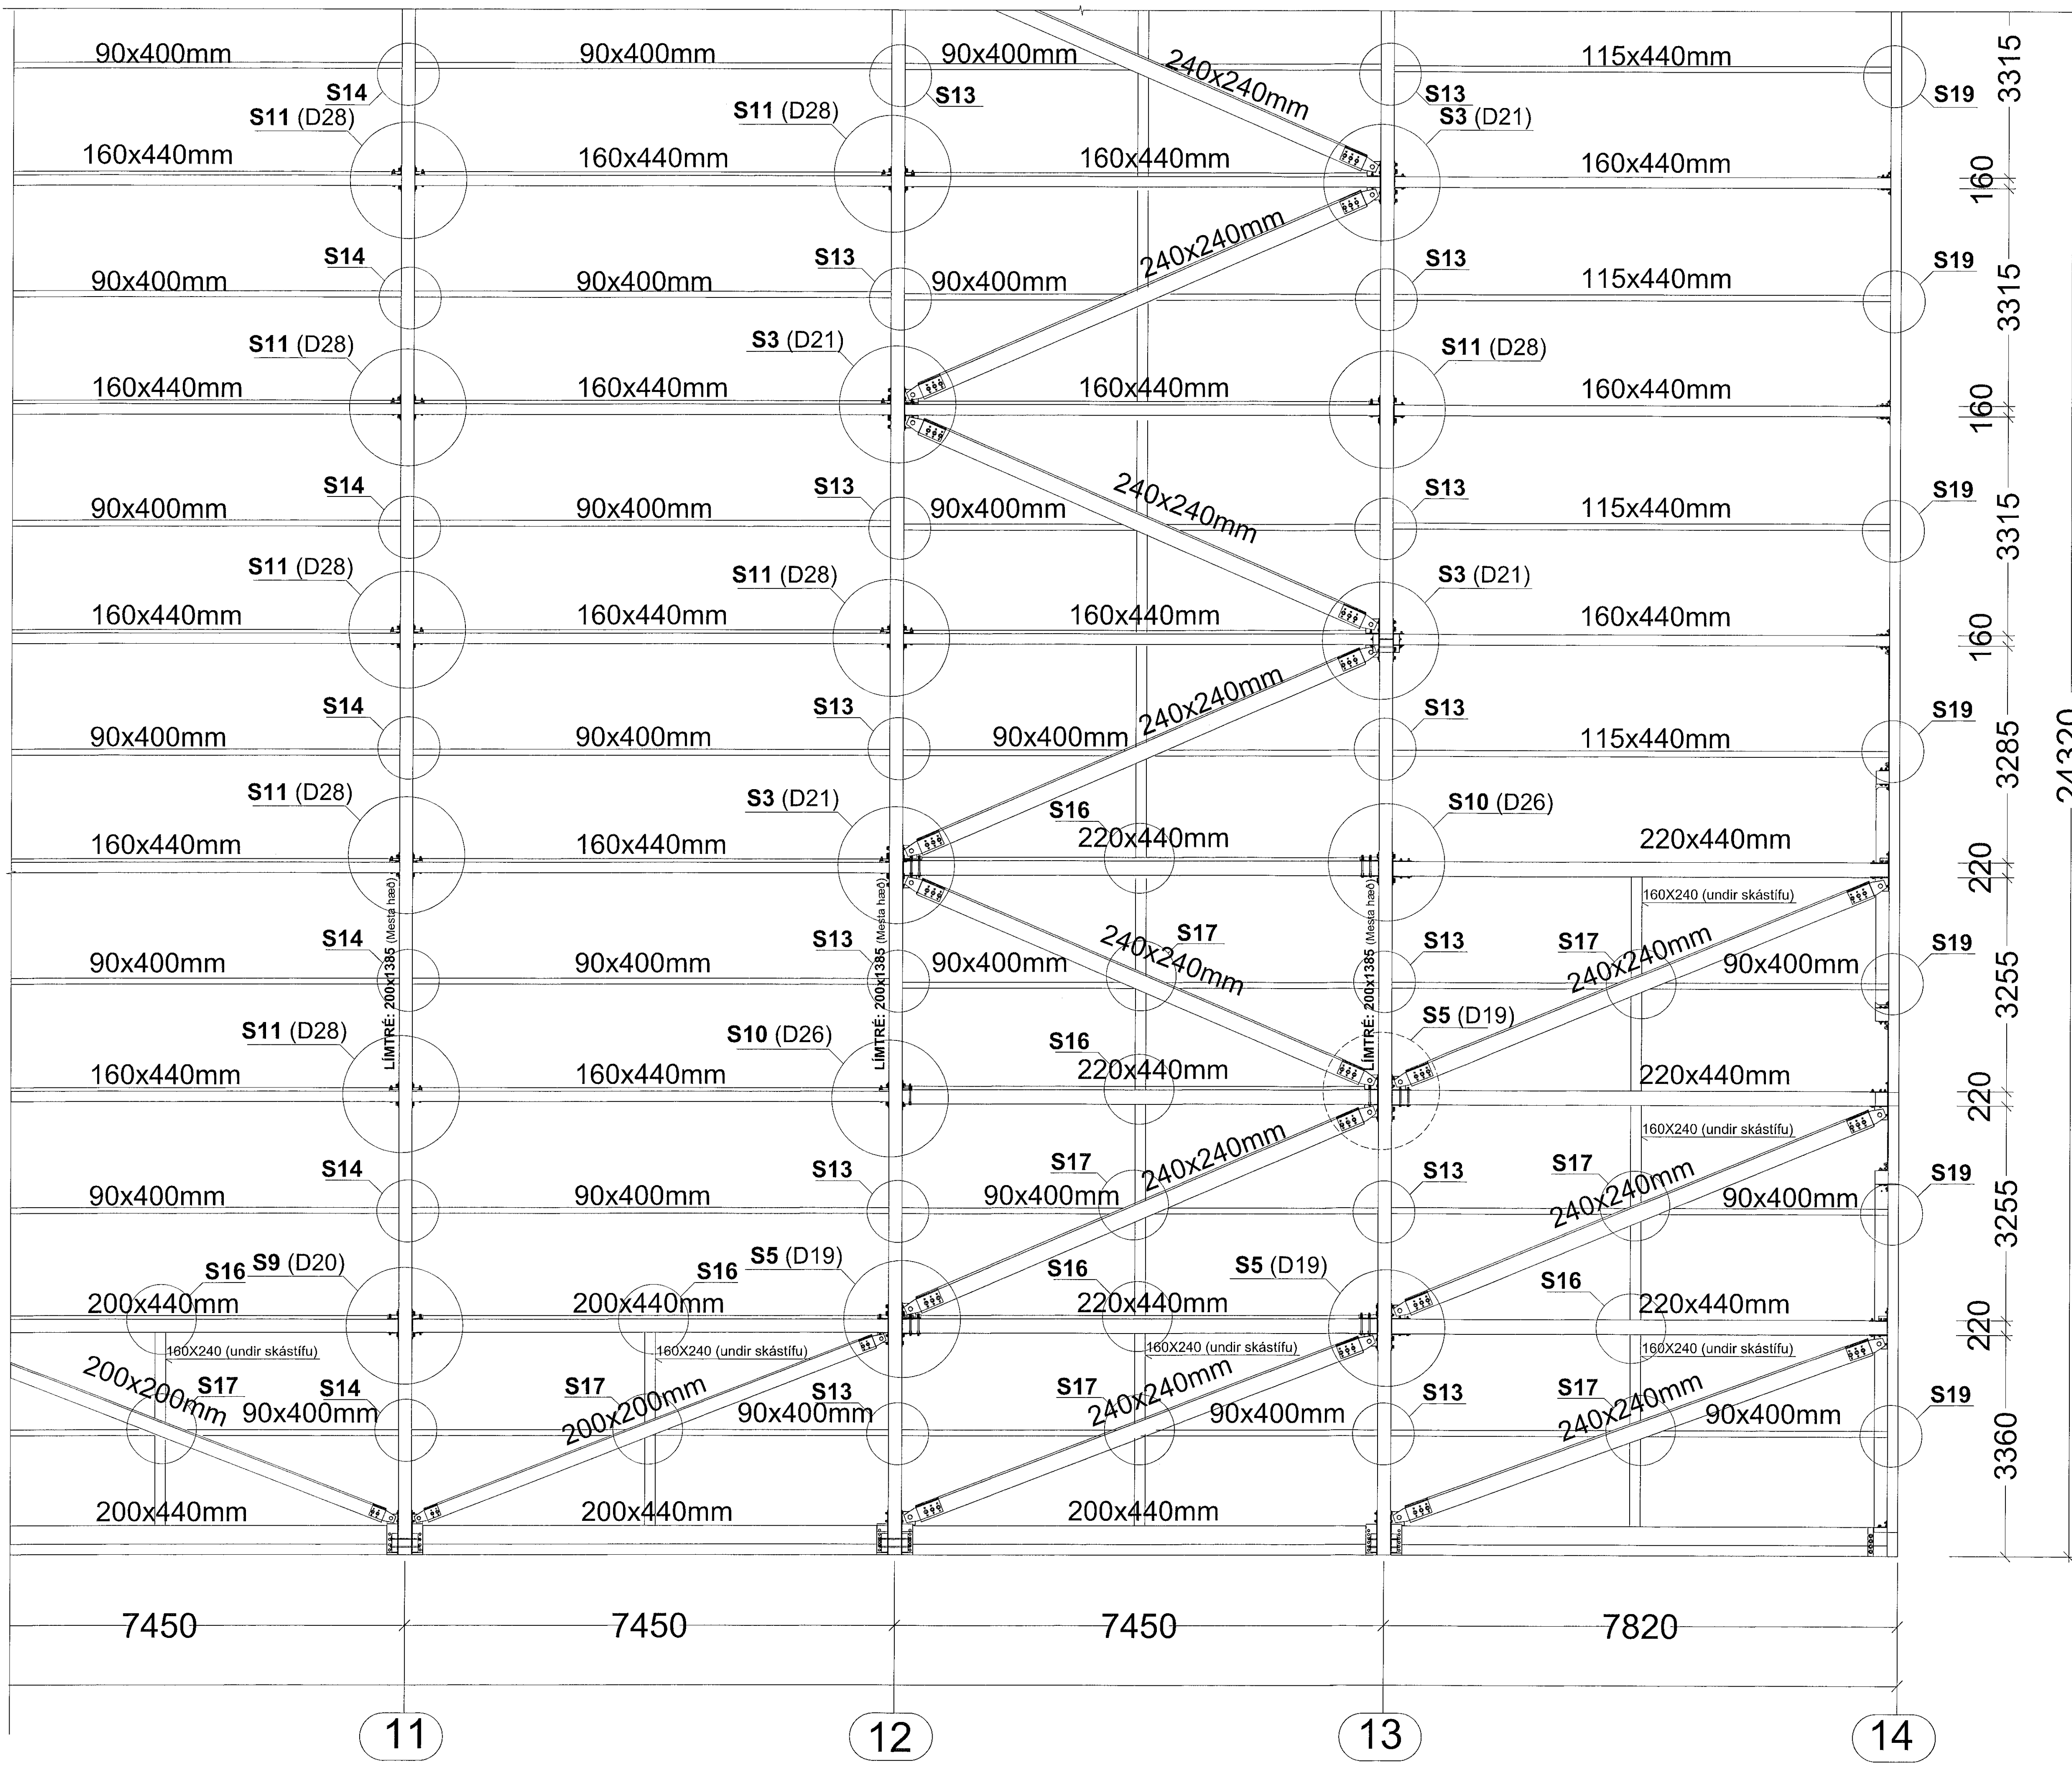

24320


Sérmyndir S1-S8 : Sjá teikningu nr. B143
 Sérmyndir S9-S19 : Sjá teikningu nr. B144

LYKILMYND: MKV. 1:1000

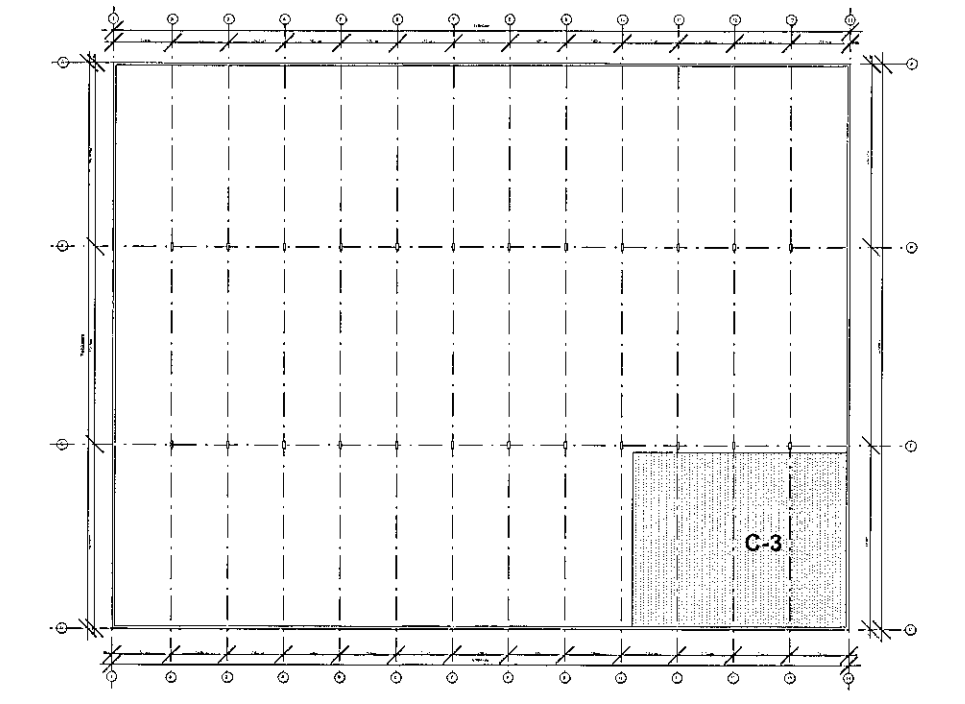

D SJÁ SKÝRINGAR Á TEIKNINGU NR. B101

(A) Breytt: 04.12.2020 (Hús minkað til samræmis við breyttar Aðalleikningar)

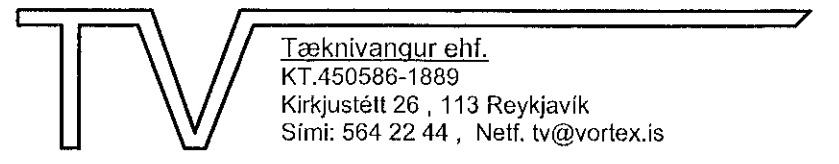TEIKN.NR. B 142	 Tæknivangur ehf. KT: 450585-1889 Kirkjustétt 26, 113 Reykjavík Sími: 564 22 44, Netf. tv@vortex.is
DAGS. AÐALTEIKNINGA: 12.09.2017 / Br.11.06.2020	
KVARDI: 1:50	
DAGS: Feb. 2018	
HANNAÐ: MG	VERKEFNI: ÍSHELLA 1 Í HAFNARFIRÐI
TEIKNAD: MG	BURÐARVIRKI: GRUNNMYND AF ÞAKI, HLUTI C-3
HÖNNUDUR: <i>Magnús Gylfason</i>	Undirskrift Hönnuðarskjóra: <i>Magnús Gylfason</i>