SÉRMYND: S1 MKV. 1:10
(Detail 18)

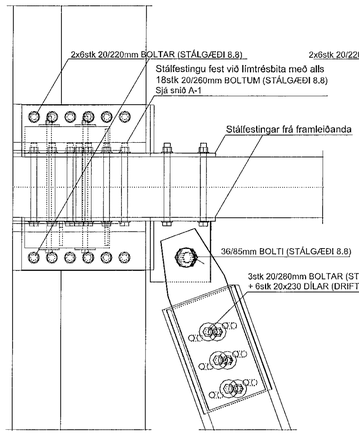

SÉRMYND: S2 MKV. 1:10
(Detail 31)

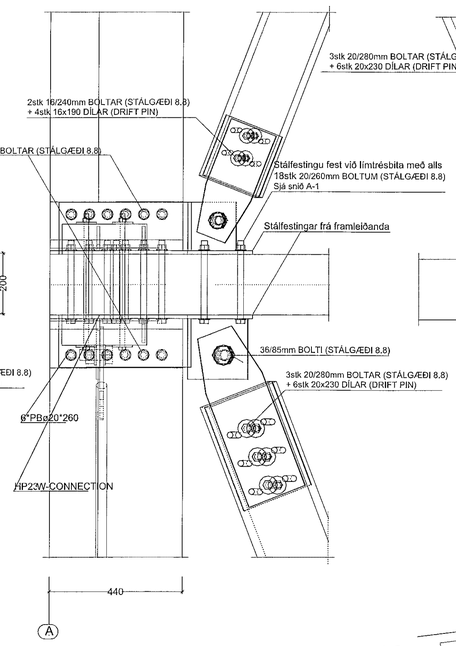

SÉRMYND: S3 MKV. 1:10
(Detail 21)

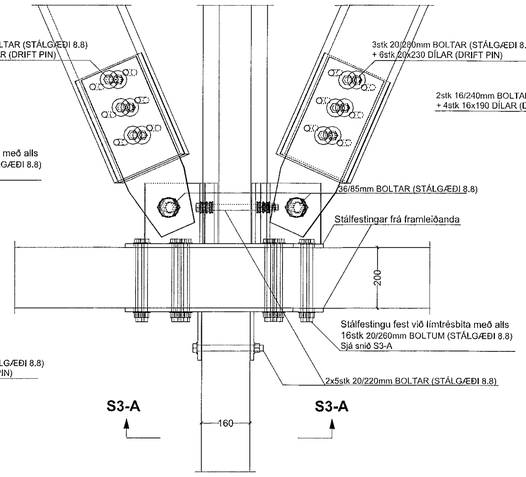

SÉRMYND: S4 MKV. 1:10
(Detail 24)

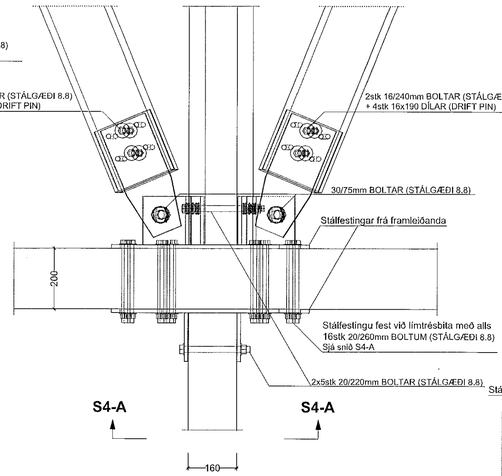

SÉRMYND: S5 MKV. 1:10
(Detail 19)

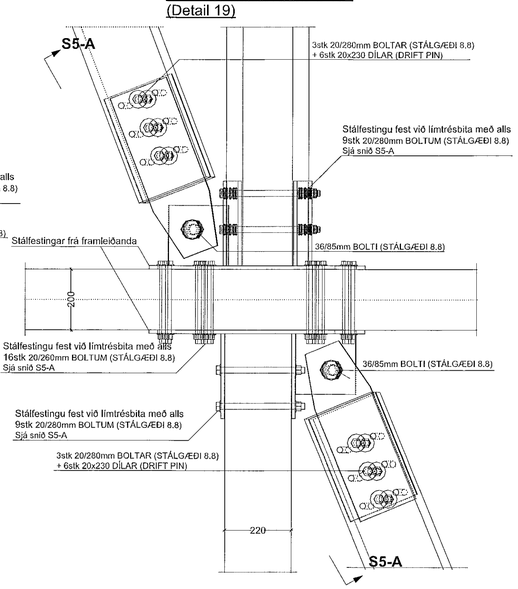

SNIÐ: S3-A MKV. 1:10

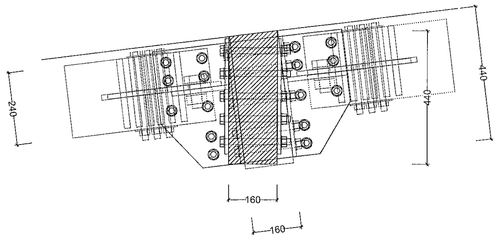

SNIÐ: S4-A MKV. 1:10

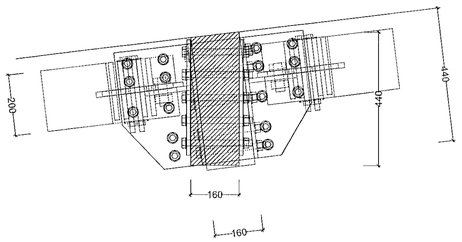

SNIÐ: S5-A MKV. 1:10
(Þrívíddarsjónarhorn af samsetningu)

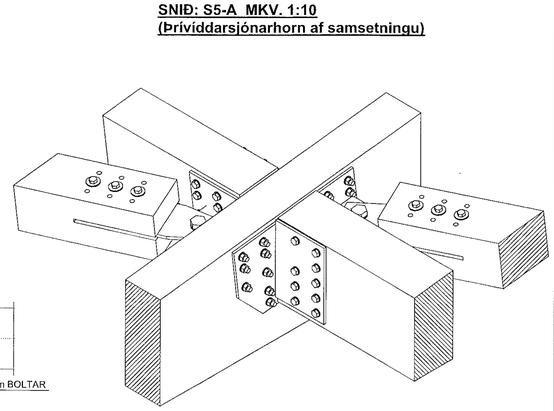

SÉRMYND: S6 MKV. 1:10
(Detail 33)

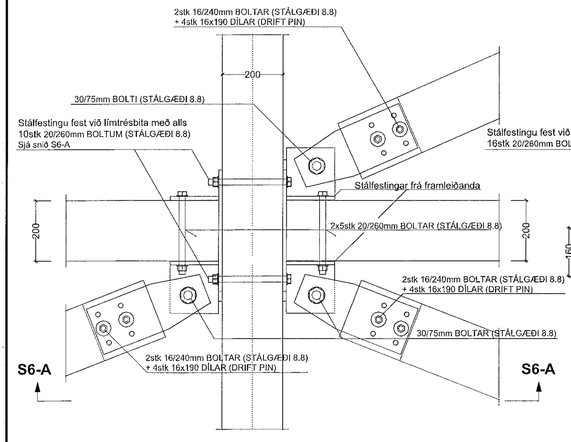

SÉRMYND: S7 MKV. 1:10
(Detail 27)

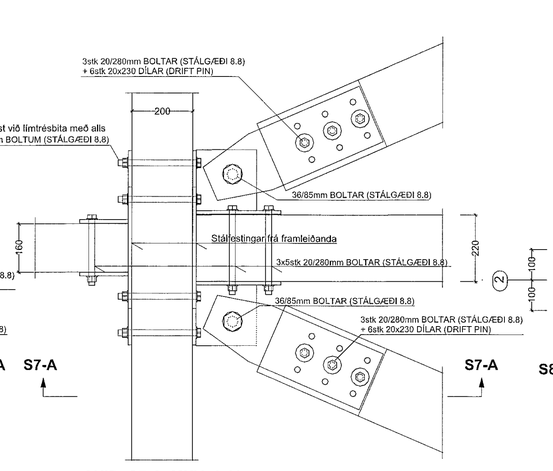

SÉRMYND: S8 MKV. 1:10
(Detail 25)

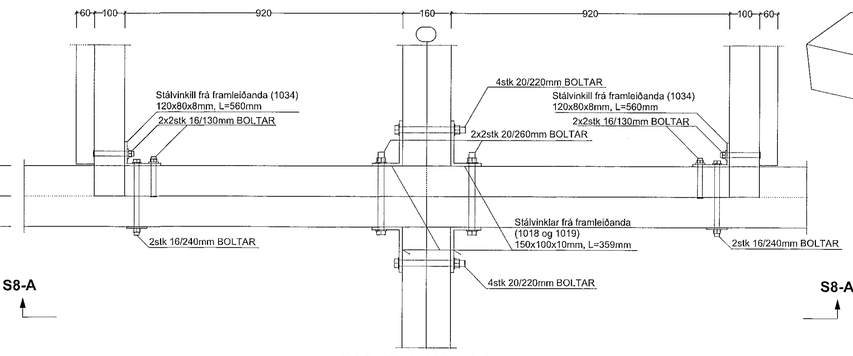

SNIÐ: S6-A MKV. 1:10

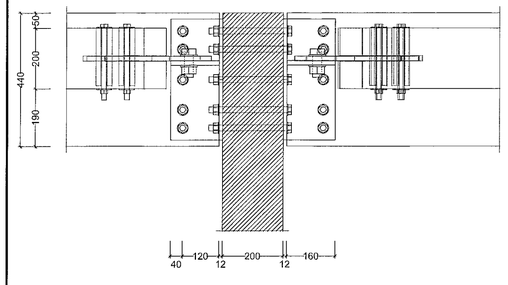

SNIÐ: S7-A MKV. 1:10

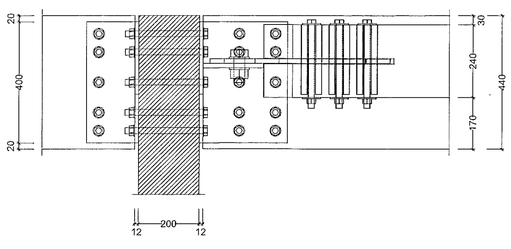

SNIÐ: S8-A MKV. 1:10

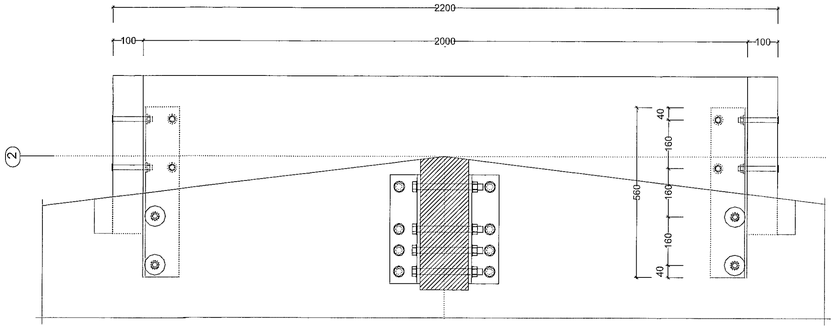

SJÁ SKÝRINGAR Á TEIKNINGU NR. B101

A Breytt: 04.12.2020.

Samþykkt bann 20. sep. 2021 f.h. byggingarfulltrúans í Hafnarfirði Hjálmar A. Jónsson

TEIKN.NR. B 143	
DAGS. AÐALTEIKNINGA: 12.09.2017 / Br.11.06.2020	Tæknivangur ehf. Kt.450586-1889 Kirkjustétt 26 , 113 Reykjavík Sími: 564 22 44 , Netf. tv@vortex.is
KVARÐI: 1:10	
DAGS: Feb. 2018	
HANNAÐ: MG	VERKEFNI: ÍSHELLA 1 í HAFNARFIRÐI
TEIKNAÐ: MG	BURÐARVIRKI: SÉRMYNDIR S1-S8 AF SAMSETNINGUM Í ÞAKI
HÖNNUÐUR: Magnús Gylfason kt.201251-4199	Undirskrift Hönnunarstjóra kt.091162-3509