



sneiðing C-C 1:50

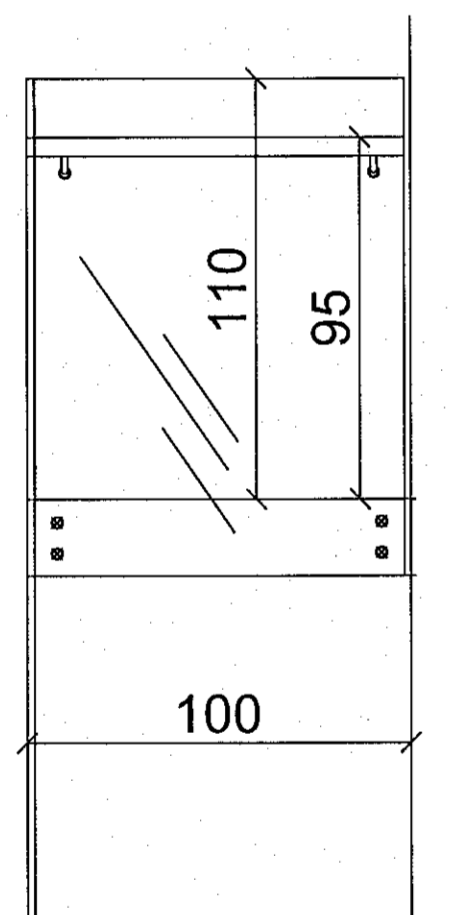

princíp, festing glérhandriðs 1:20

lagt er til að handrið verði úr hertu öryggisgléri og fest á sama máta með stálhlíf og stálskrúfum og útihandrið. sjá teikn. innanhússark.

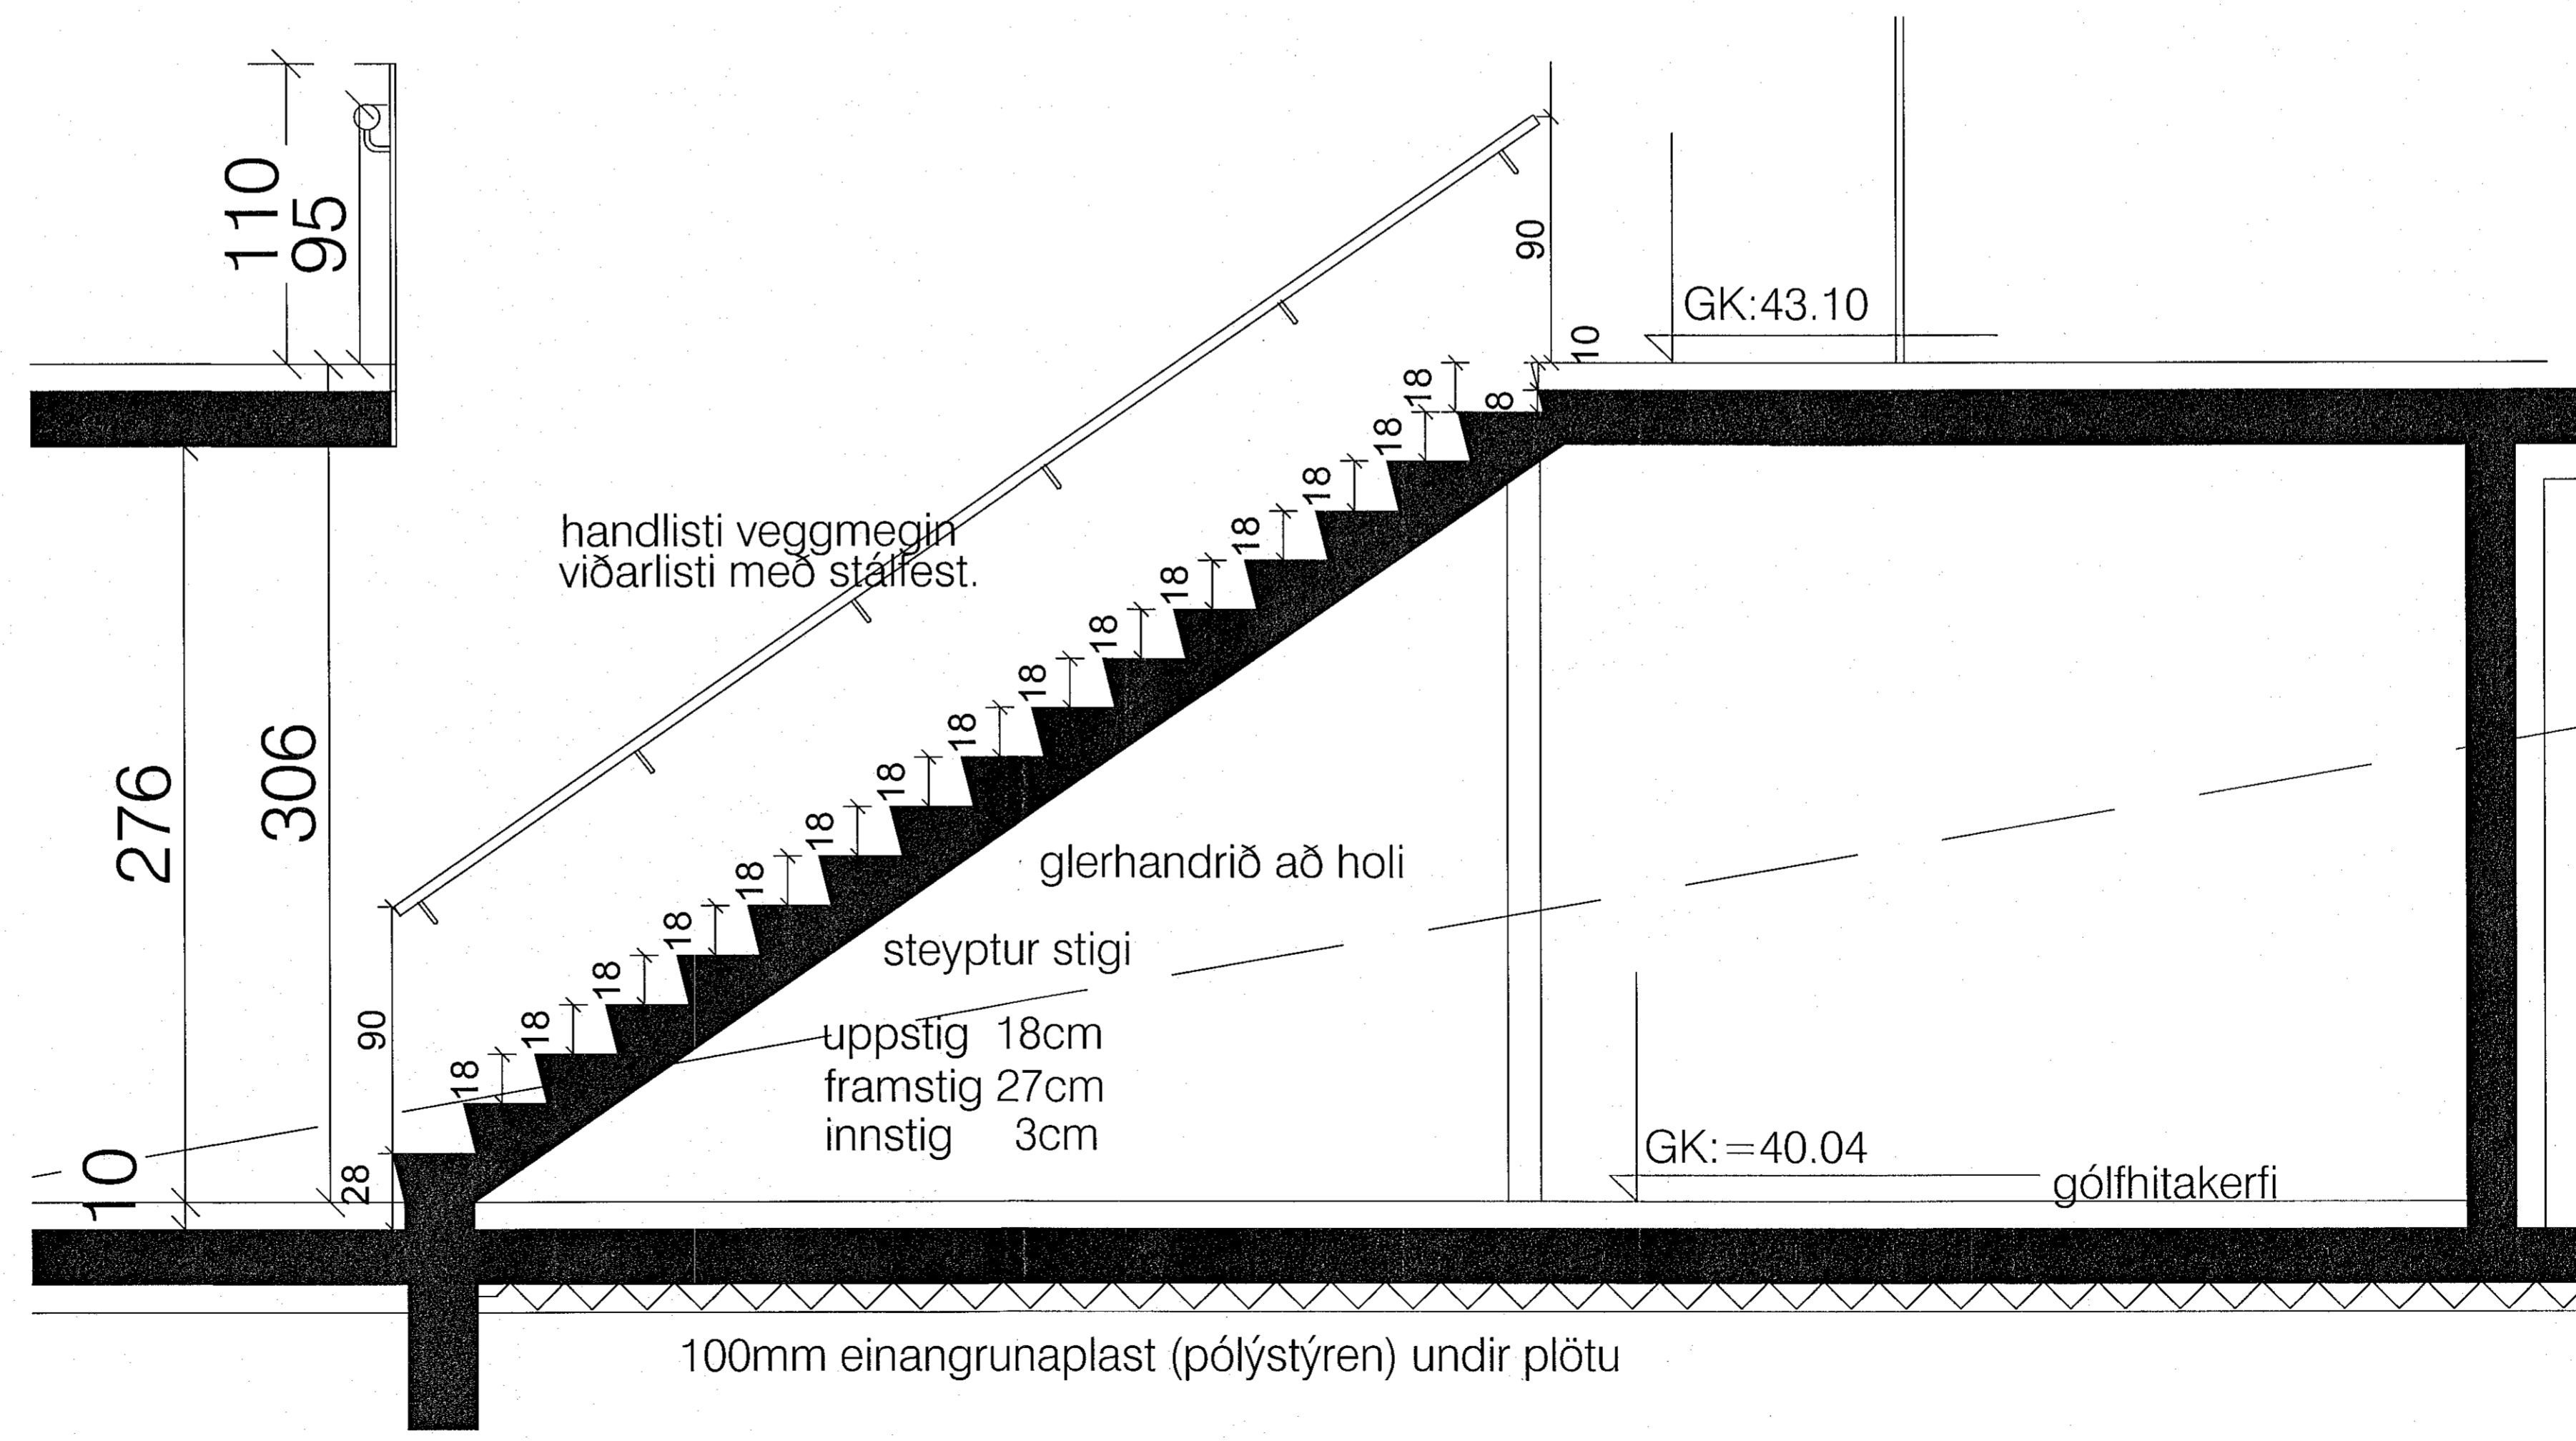

sneiðing í stiga 1:20

VÖLUSKARÐ

skýringar:

yfirlitsmynd:

verkheiti:

Völuskarð 8

verkhliú:

Sneiðing C-C


mkv.:	1:50 1:20
dags:	11.7.2022
hannað:	GG
teiknað:	GG, NA
blaðstærð:	A1

dags. breytinga.:

br. (a):	
br. (b):	
br. (c):	
br. (d):	
br. (e):	
br. (f):	
br. (g):	
br. (h):	
br. (i):	
br. (j):	

Guðmundur Gunnlaugsson, arkitekt FAÍ  
kt: 190554-3419  
Teiknistofan Archus slf, Stórhófa 17.  
110 Reykjavík. s: 567 7735 gsm: 898 7894  
gg@archus.is - www.archus.is

samb.:

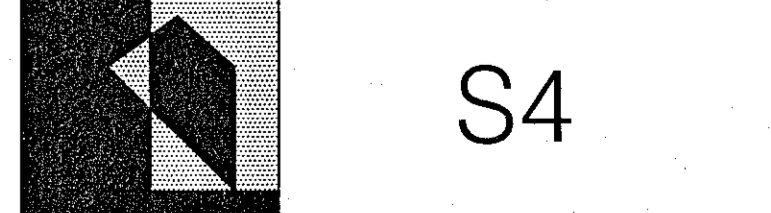

teikn.nr.: S4