


G1 gluggi barn herb 2.hæð
1stk

G2 gluggi það 2.hæð
bílskúr
föt 1.hæð
4stk

G3 gluggi barn herb 2.hæð
1stk


G4 gluggi eldhús 2.hæð
1stk

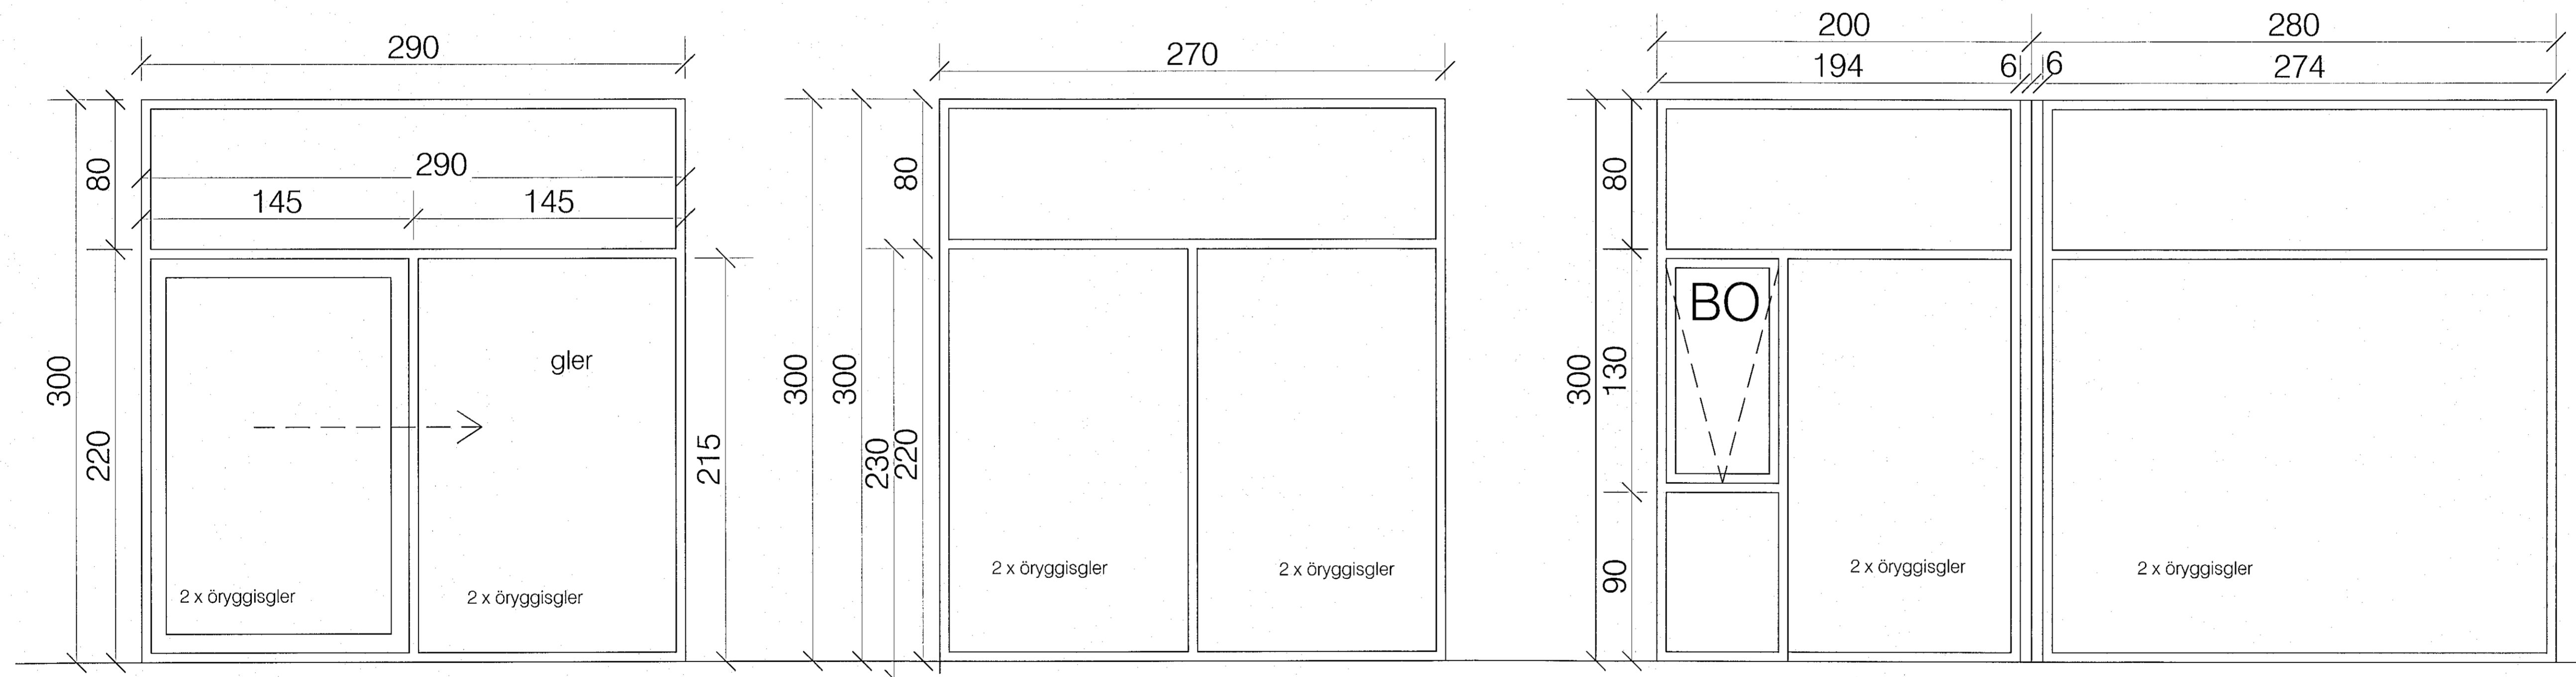

H1 Rennihurð frá eldhús
Álhurð (sett í eftirá) 1stk

G5 gluggi borðstofa 2.hæð
1stk

G6 gluggi stofa 2.hæð
1stk
horngluggi
corner window

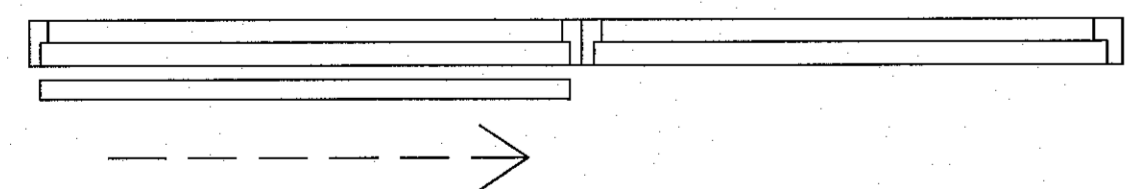

skýringar:

yfirlitsmynd:

verkheiti:
Völuskarð 8

verkhúti:
yfirlit gluggar og hurðir

mkv.:	1:20
dags.:	11.07.2022
hannað.:	GG
teiknað.:	GG, NA
blaðstærð.:	A1

dags. breytinga:

br. (a.):

br. (b.):

br. (c.):

br. (d.):

br. (e.):

br. (f.):

br. (g.):

br. (h.):

br. (i.):

br. (j.):

fylgiskjöl:

Guðmundur Gunnlaugsson, arkitekt FAÍ
kt: 190554-3419
Teiknistofan Archus sif, Stórhöfða 17.
110 Reykjavík s: 567 7735 gsm: 898 7894
gg@archus.is - www.archus.is

samb. teikn.nr.:

