


Útlit vestur 1:50

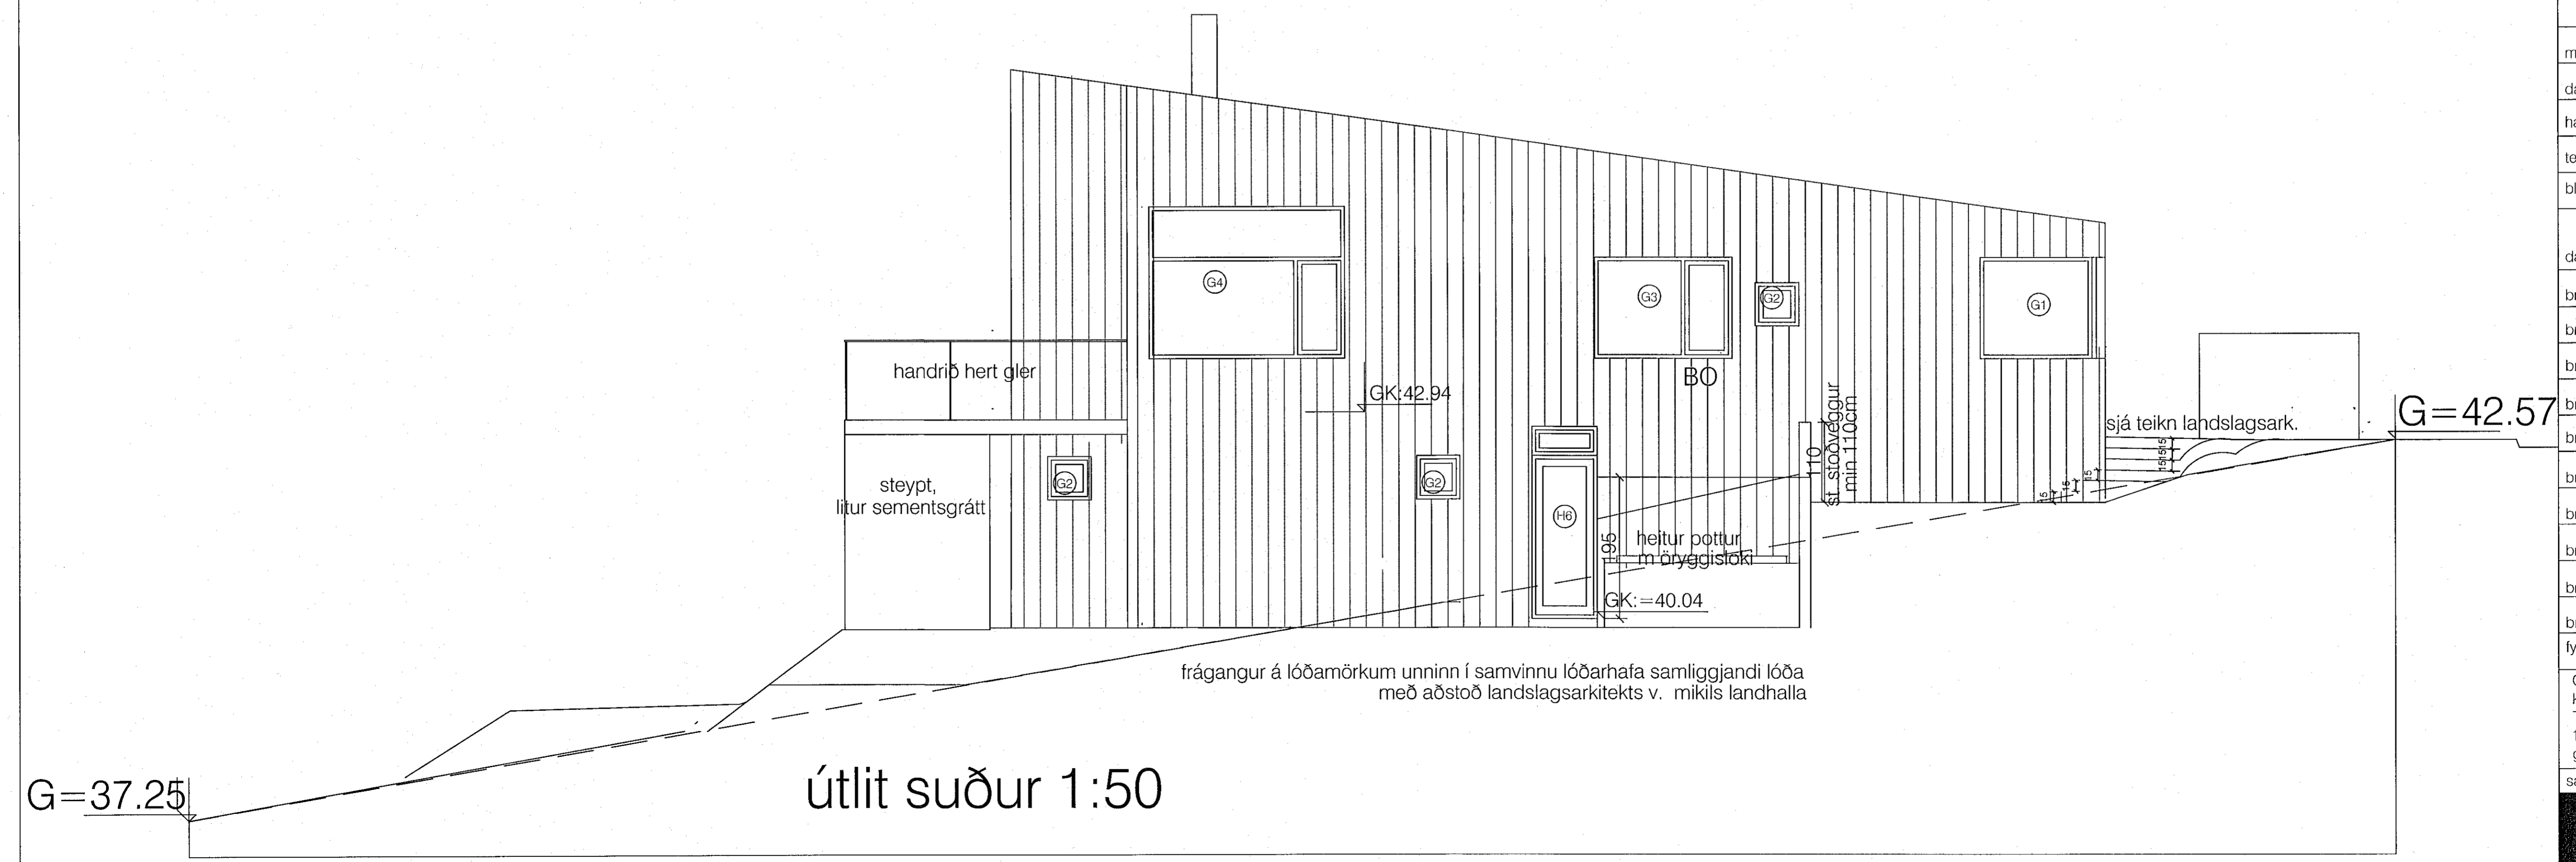

Útlit suður 1:50

skýringar:

yfirlitsmynd:

verkheiti:

Völuskarð 8

verkhúti:

lykilmynd gluggar og hurðir

mkv.:	1:50
dags.:	11.7.2022
hannað.:	GG
teiknað.:	GG, NA
blaðstærð.:	A1

dags. breytinga.:

br. (a.):

br. (b.):

br. (c.):

br. (d.):

br. (e.):

br. (f.):

br. (g.):

br. (h.):

br. (i.):

br. (j.):

lygiskjöli:

Guðmundur Gunnlaugsson, arkitekt FÁÍ  
kt: 190554-3419  
Teiknistofan Archus sfl, Stórhöfða 17,  
110 Reykjavík. s: 567 7735 gsm: 898 7894  
gg@archus.is - www.archus.is

samb.:

teikn.nr.:

