


deili 1-lóðrétt snið í þakant/loftun

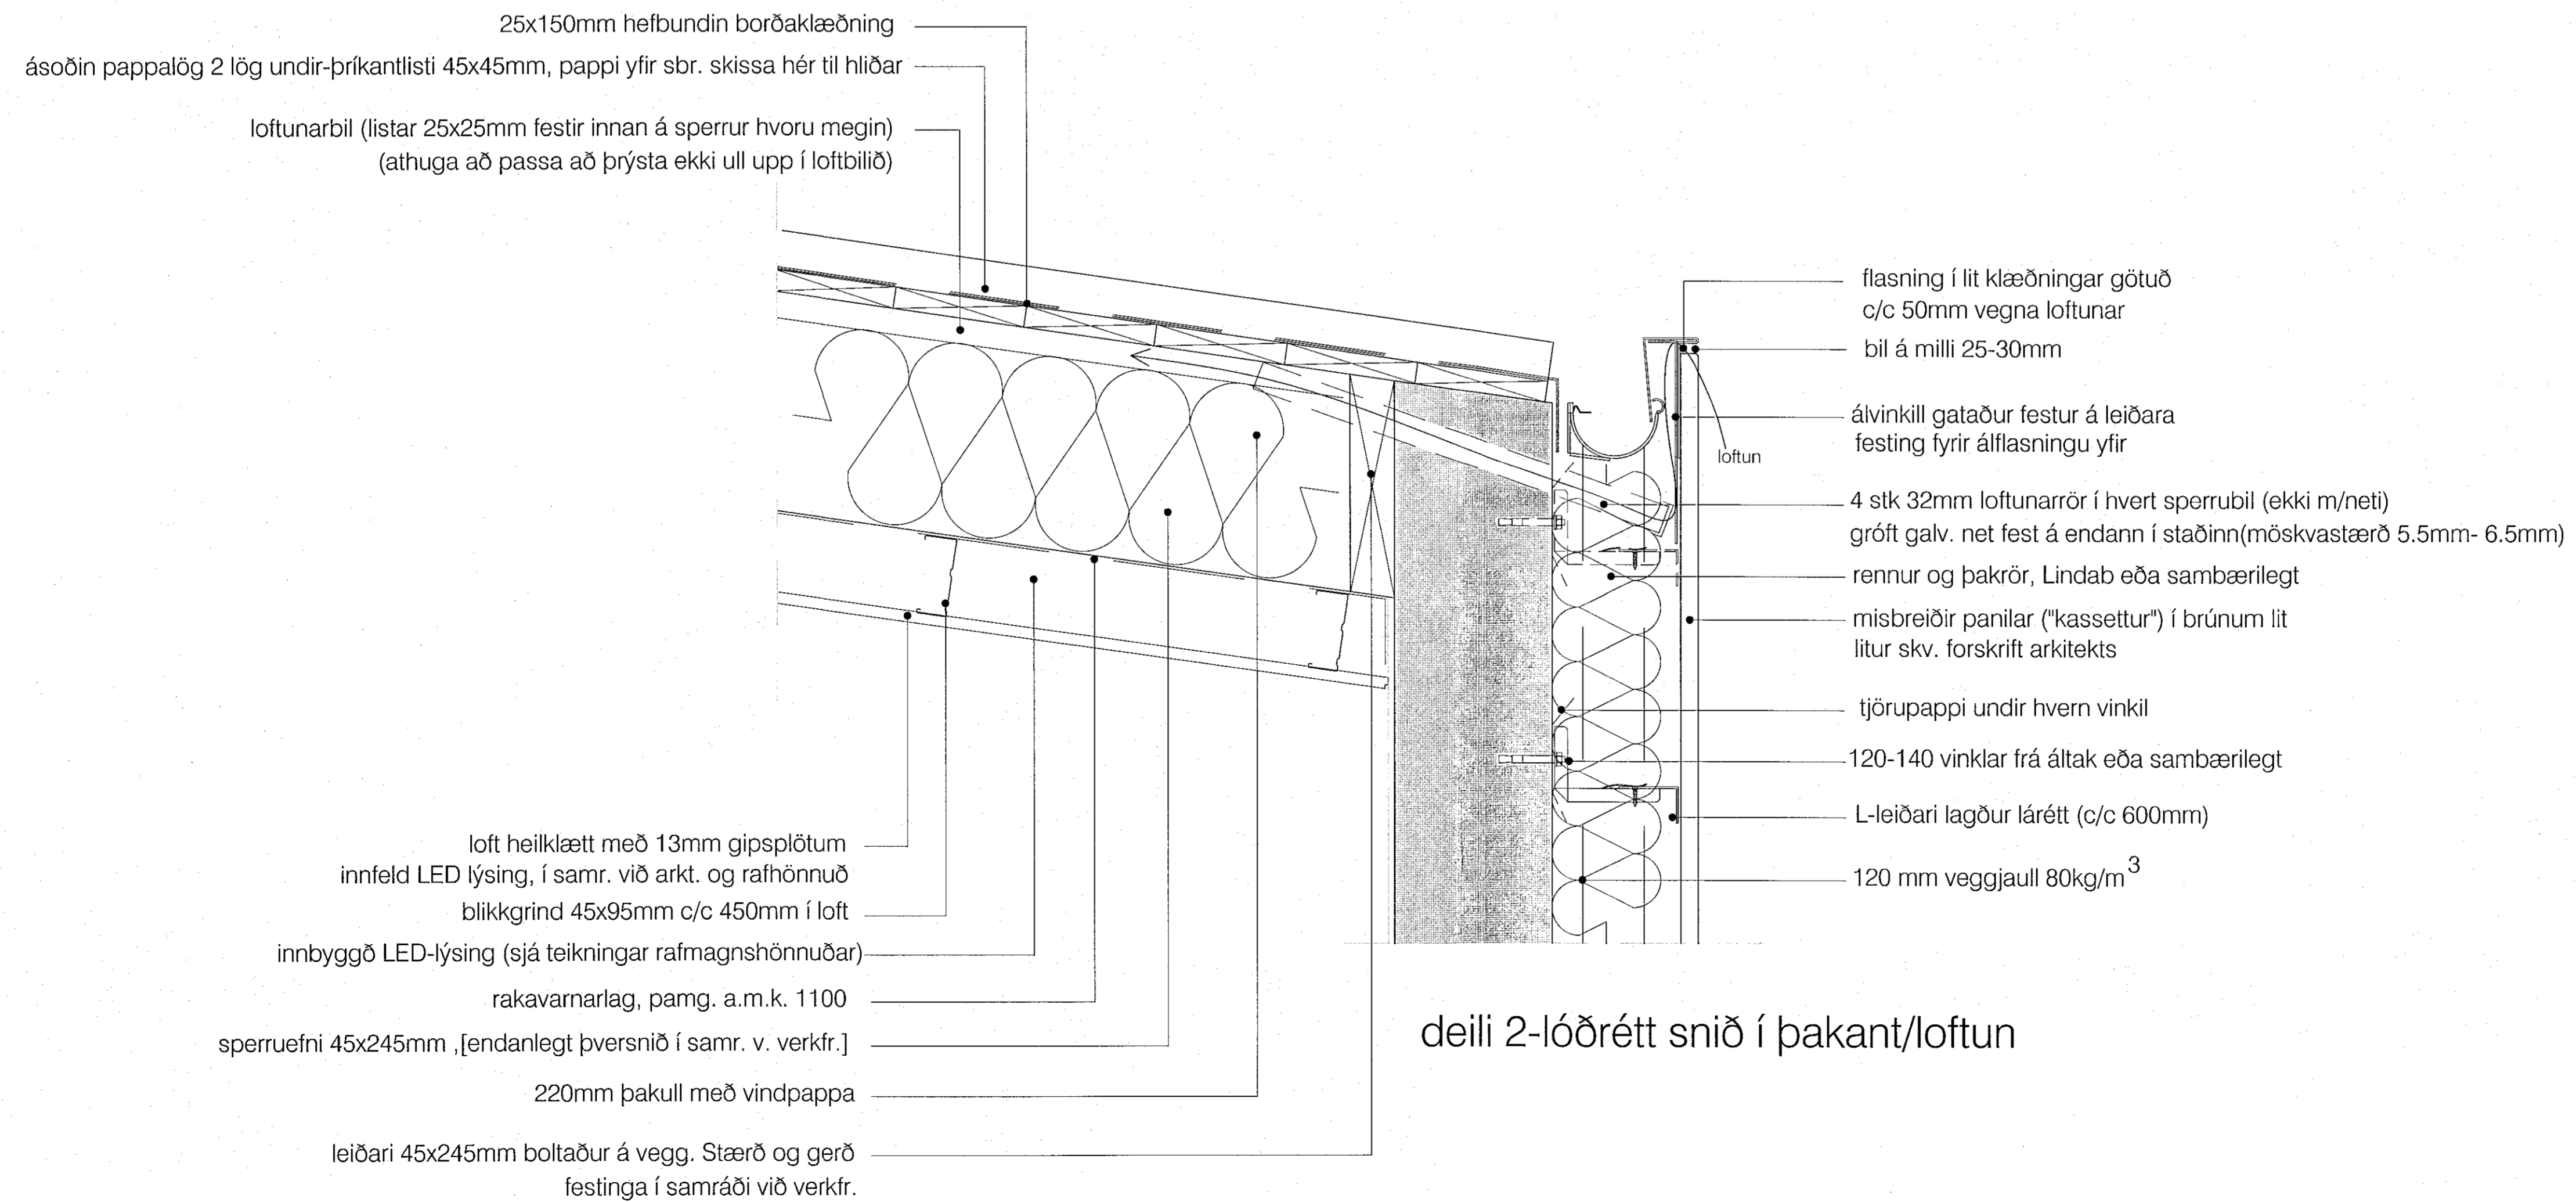

deili 2-lóðrétt snið í þakant/loftun

skýringar.:

yfirlitsmynd.:

verkheiti.:

Völuskarð 8

verkhliuti.:

deili 1,2

mkv.:	1:5
dags.:	11.7.2022
hannað.:	GG
teiknað.:	GG, NA
blaðstærð.:	A1

dags. breytinga.:

br. (a).:

br. (b).:

br. (c).:

br. (d).:

br. (e).:

br. (f).:

br. (g).:

br. (h).:

br. (i).:


br. (j).:

fylgiskjöl.:

Guðmundur Gunnlaugsson, arkitekt FAI
kt: 190554-3419
Teiknistofan Archus slf, Stórhöfða 17.
110 Reykjavík. s: 567 7735 gsm: 898 7894
gg@archus.is - www.archus.is

samb.:

teikn.nr.:

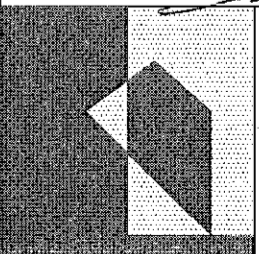

S11