


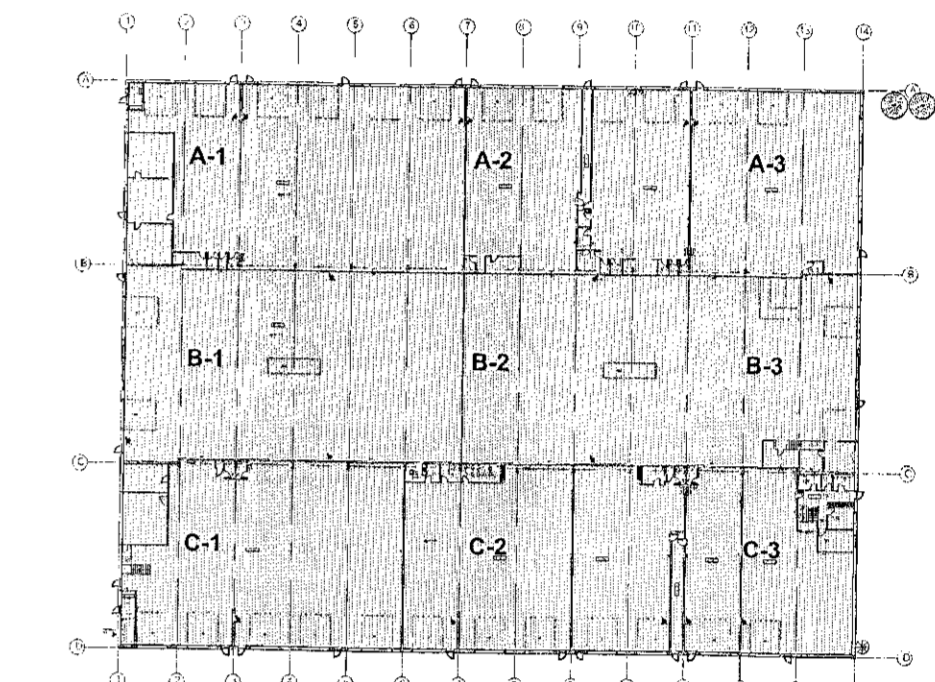

LYKILMYND 1:1000



TEIKNINGASKRÁ

- 3.00 Almennar skýringar og teikningaskrá
- 3.01 Lagnir - Yfirlitsmynd
- 3.02 Lagnir - Grunnmynd, hluti A-1
- 3.03 Lagnir - Grunnmynd, hluti A-2
- 3.04 Lagnir - Grunnmynd, hluti A-3
- 3.05 Lagnir - Grunnmynd, hluti B-1
- 3.06 Lagnir - Grunnmynd, hluti B-2
- 3.07 Lagnir - Grunnmynd, hluti B-3
- 3.08 Lagnir - Grunnmynd, hluti C-1
- 3.09 Lagnir - Grunnmynd, hluti C-2
- 3.10 Lagnir - Grunnmynd, hluti C-3
- 3.11 Lagnir - SNID A-A
- 3.12 Lagnir - Rómmynd hitalaagna, Yfirlitsmynd
- 3.13 Lagnir - Rómmynd hitalaagna, kerfi 1,2 og 7 að hluta
- 3.14 Lagnir - Rómmynd hitalaagna, kerfi 3,4 og 8 að hluta
- 3.15 Lagnir - Rómmynd hitalaagna, kerfi 5 og 6
- 3.16 Lagnir - Rómmynd hitalaagna, kerfi 9 og 10
- 3.17 Lagnir - Rómmynd hitalaagna, kerfi 11, 12 og 7 og 8 að hluta
- 3.18 Lagnir - Rómmynd hitalaagna, kerfi 13 og 14
- 3.19 Lagnir - Hitablásarar og Ofnaskrár
- 3.20 Lagnir - Rómmynd neysluvatnslaagna, Yfirlitsmynd
- 3.21 Lagnir - Rómmynd neysluvatnslaagna, kerfi 1,2 og 7 að hluta
- 3.22 Lagnir - Rómmynd neysluvatnslaagna, kerfi 3,4 og 8 að hluta
- 3.23 Lagnir - Rómmynd neysluvatnslaagna, kerfi 5 og 6
- 3.24 Lagnir - Rómmynd neysluvatnslaagna, kerfi 9 og 10
- 3.25 Lagnir - Rómmynd neysluvatnslaagna, kerfi 11, 12 og 7 og 8 að hluta
- 3.26 Lagnir - Rómmynd neysluvatnslaagna, kerfi 13 og 14
- 3.27 Skematískar Tengingindur
- 3.28 Lagnir - Grunnmynd, milliöðf

SJÁ SKÝRINGAR Á TEIKNINGU NR. 3.00

(A) Breytt: 04.12.2020 (Breyttar Aðalteikningar)

TEIKN.NR. 3.01	<p>Tæknivanur ehf. KT.450586-1889 Kirkjúsítt 26, 113 Reykjavík Sími: 564 22 44, Netf. tv@vortex.is</p>
DAGS. AÐALTEIKNINGA: 12.09.2017 / Br.11.06.2020	
KVARDI: 1:200	
DAGS: 28.06.2019	
HANNAD: MG	VERKEFNI: ÍSHELLA 1 í HAFNARFIRÐI
TEIKNAD: MG	LAGNIR: YFIRLITSMYND AF NEYSLUVATNS- OG HITALÖGNUM
HÖNNUDUR:	Undirskrift Hönnunarstjóra