
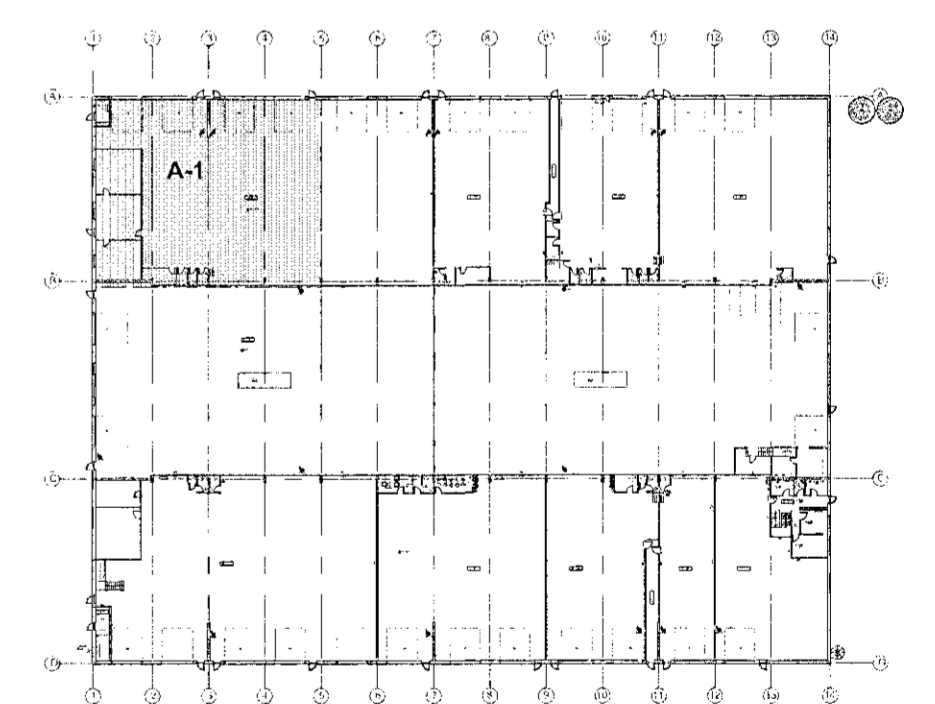


LYKILMYND 1:1000

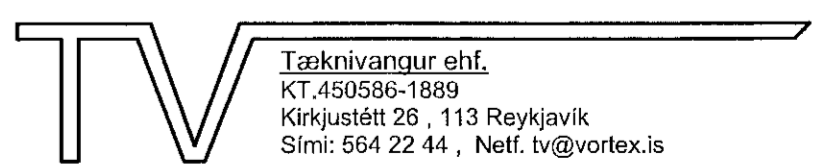

SJÁ SKÝRINGAR Á TEIKNINGU NR. 3.00

A) Breytt: 04.12.2020 (Breyttar Aðalteikningar)

|  |  |
|--|--|
| TEIKN.NR. 3.02   |  Tæknivagnur ehf.<br>KT 450586-1889<br>Kirkjustétt 26, 113 Reykjavík<br>Sími: 564 22 44, Netf. tv@vortex.is |
| DAGS: AÐALTEIKNINGA:<br>12.09.2017 / Br:1.06.2020                |  |
| KVARDI: 1:50   |  |
| DAGS: 28.06.2019   |  |
| HANNAÐ: MG   | VERKEFNI: ÍSHELLA 1 Í HAFNARFIRÐI  |
| TEIKNÁÐ: MG  | LAGNIR: GRUNNMYND AF NEYSLUVATNS - OG HITALÖGNUM, HLUTI A-1  |
| HÖNNUÐUR: <i>Magnús Gylfason</i><br>Magnús Gylfason 4207251-4199 | <i>Jon M. Steinhilmarsson</i><br>Undirskrift Hönnunarstjóra 41091162-3509  |