


Samþykkt þann  
 20. sep. 2021  
 Í.H. Byggingarfulltrúans í Hafnarfirði  
 Hjálmar A. Jónsson  
 I-HA 3

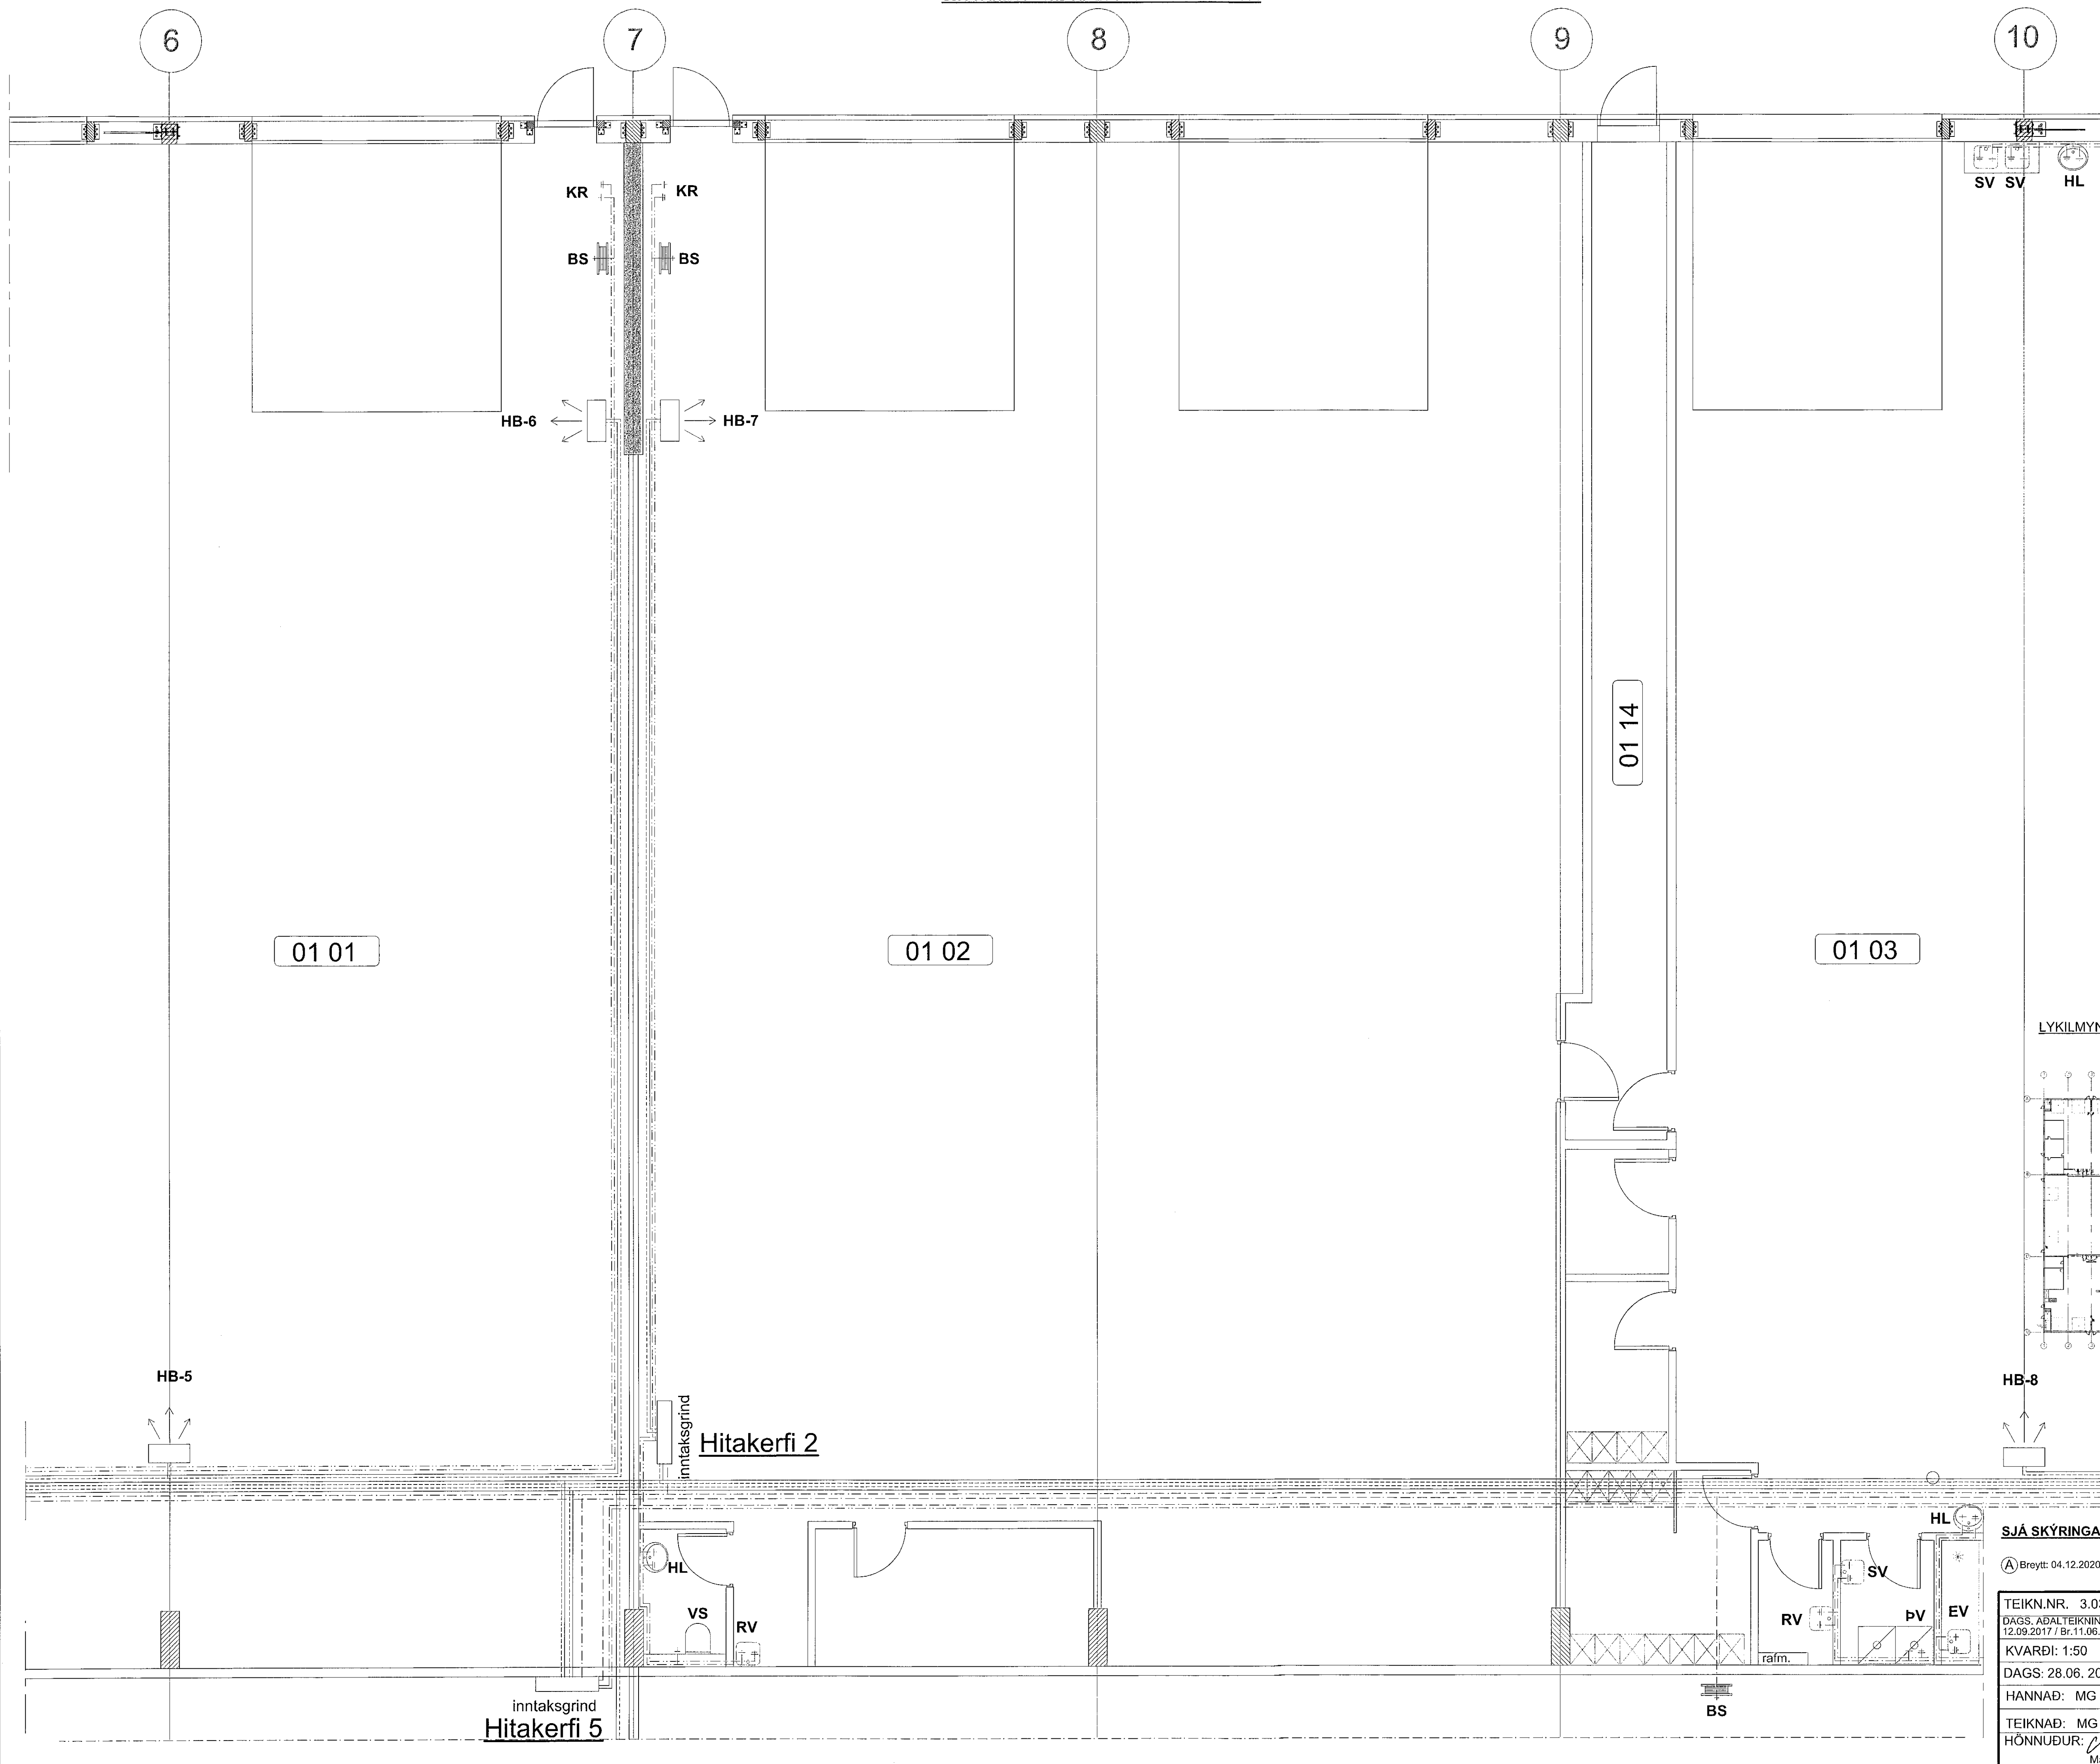

SV SV HL


01 01

01 02

01 03

01 14

LYKILMYND 1:1000

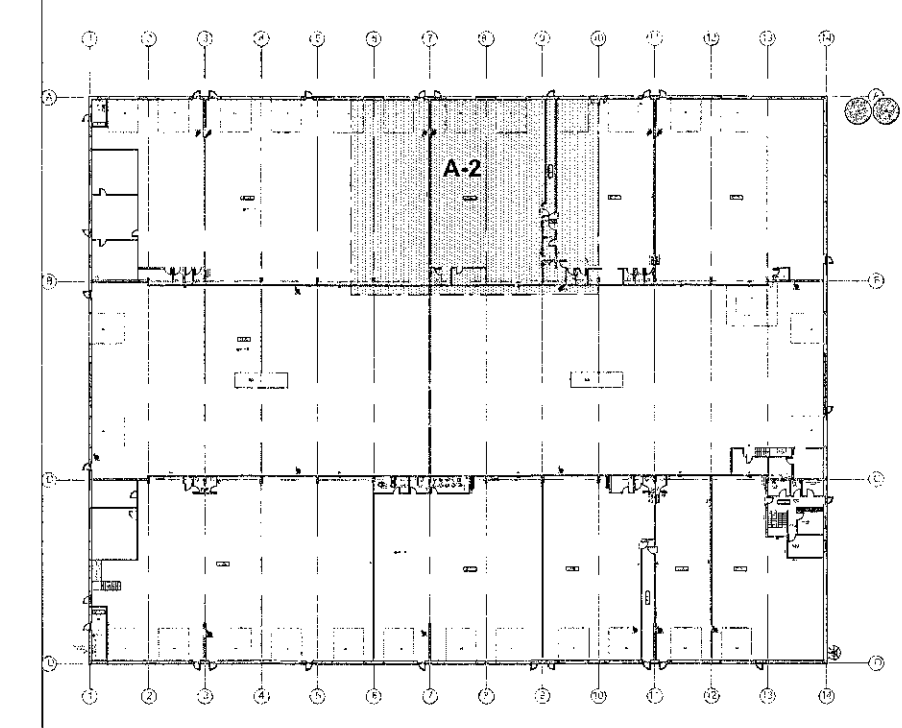

HB-5

HB-8


inntaksgrind  
 Hitakerfi 2

inntaksgrind  
 Hitakerfi 5

SJÁ SKÝRINGAR Á TEIKNINGU NR. 3.00

(A) Breytt: 04.12.2020 (Breyttar Aðalteikningar)

TEIKN.NR. 3.03  
 DAGS. AÐALTEIKNINGA:  
 12.09.2017 / Br.11.06.2020  
 KVARDI: 1:50  
 DAGS: 28.06.2019

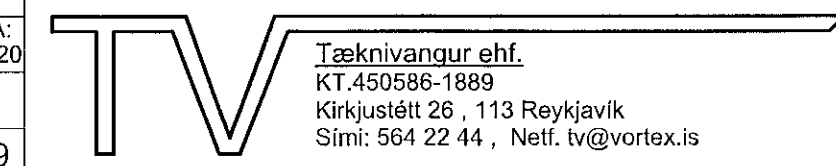

HANNAD: MG VERKEFNI: ÍSHELLA 1 Í HAFNARFIRÐI  
 TEIKNAD: MG LAGNIR: GRUNNMYND AF NEYSLUVATNS- OG HITALÖGNUM, HLUTI A-2  
 HÖNNUÐUR: Magnús Gylfason Magnús Gylfason Undirskrift Hönnunarstjóra KL091162-2509