



GRUNNMYND AF LÖGNUM: HLUTI B-1, MKV.1:50
 SJÁ YFIRLITSMYND AF LÖGNUM Á TEIKN.NR. 3.01

Samþykkt þann
 20. sep. 2021
 f.h. byggingarfulltrúans í Hafnarfirði
 Hjalmar A. Jónsson
 HAFS

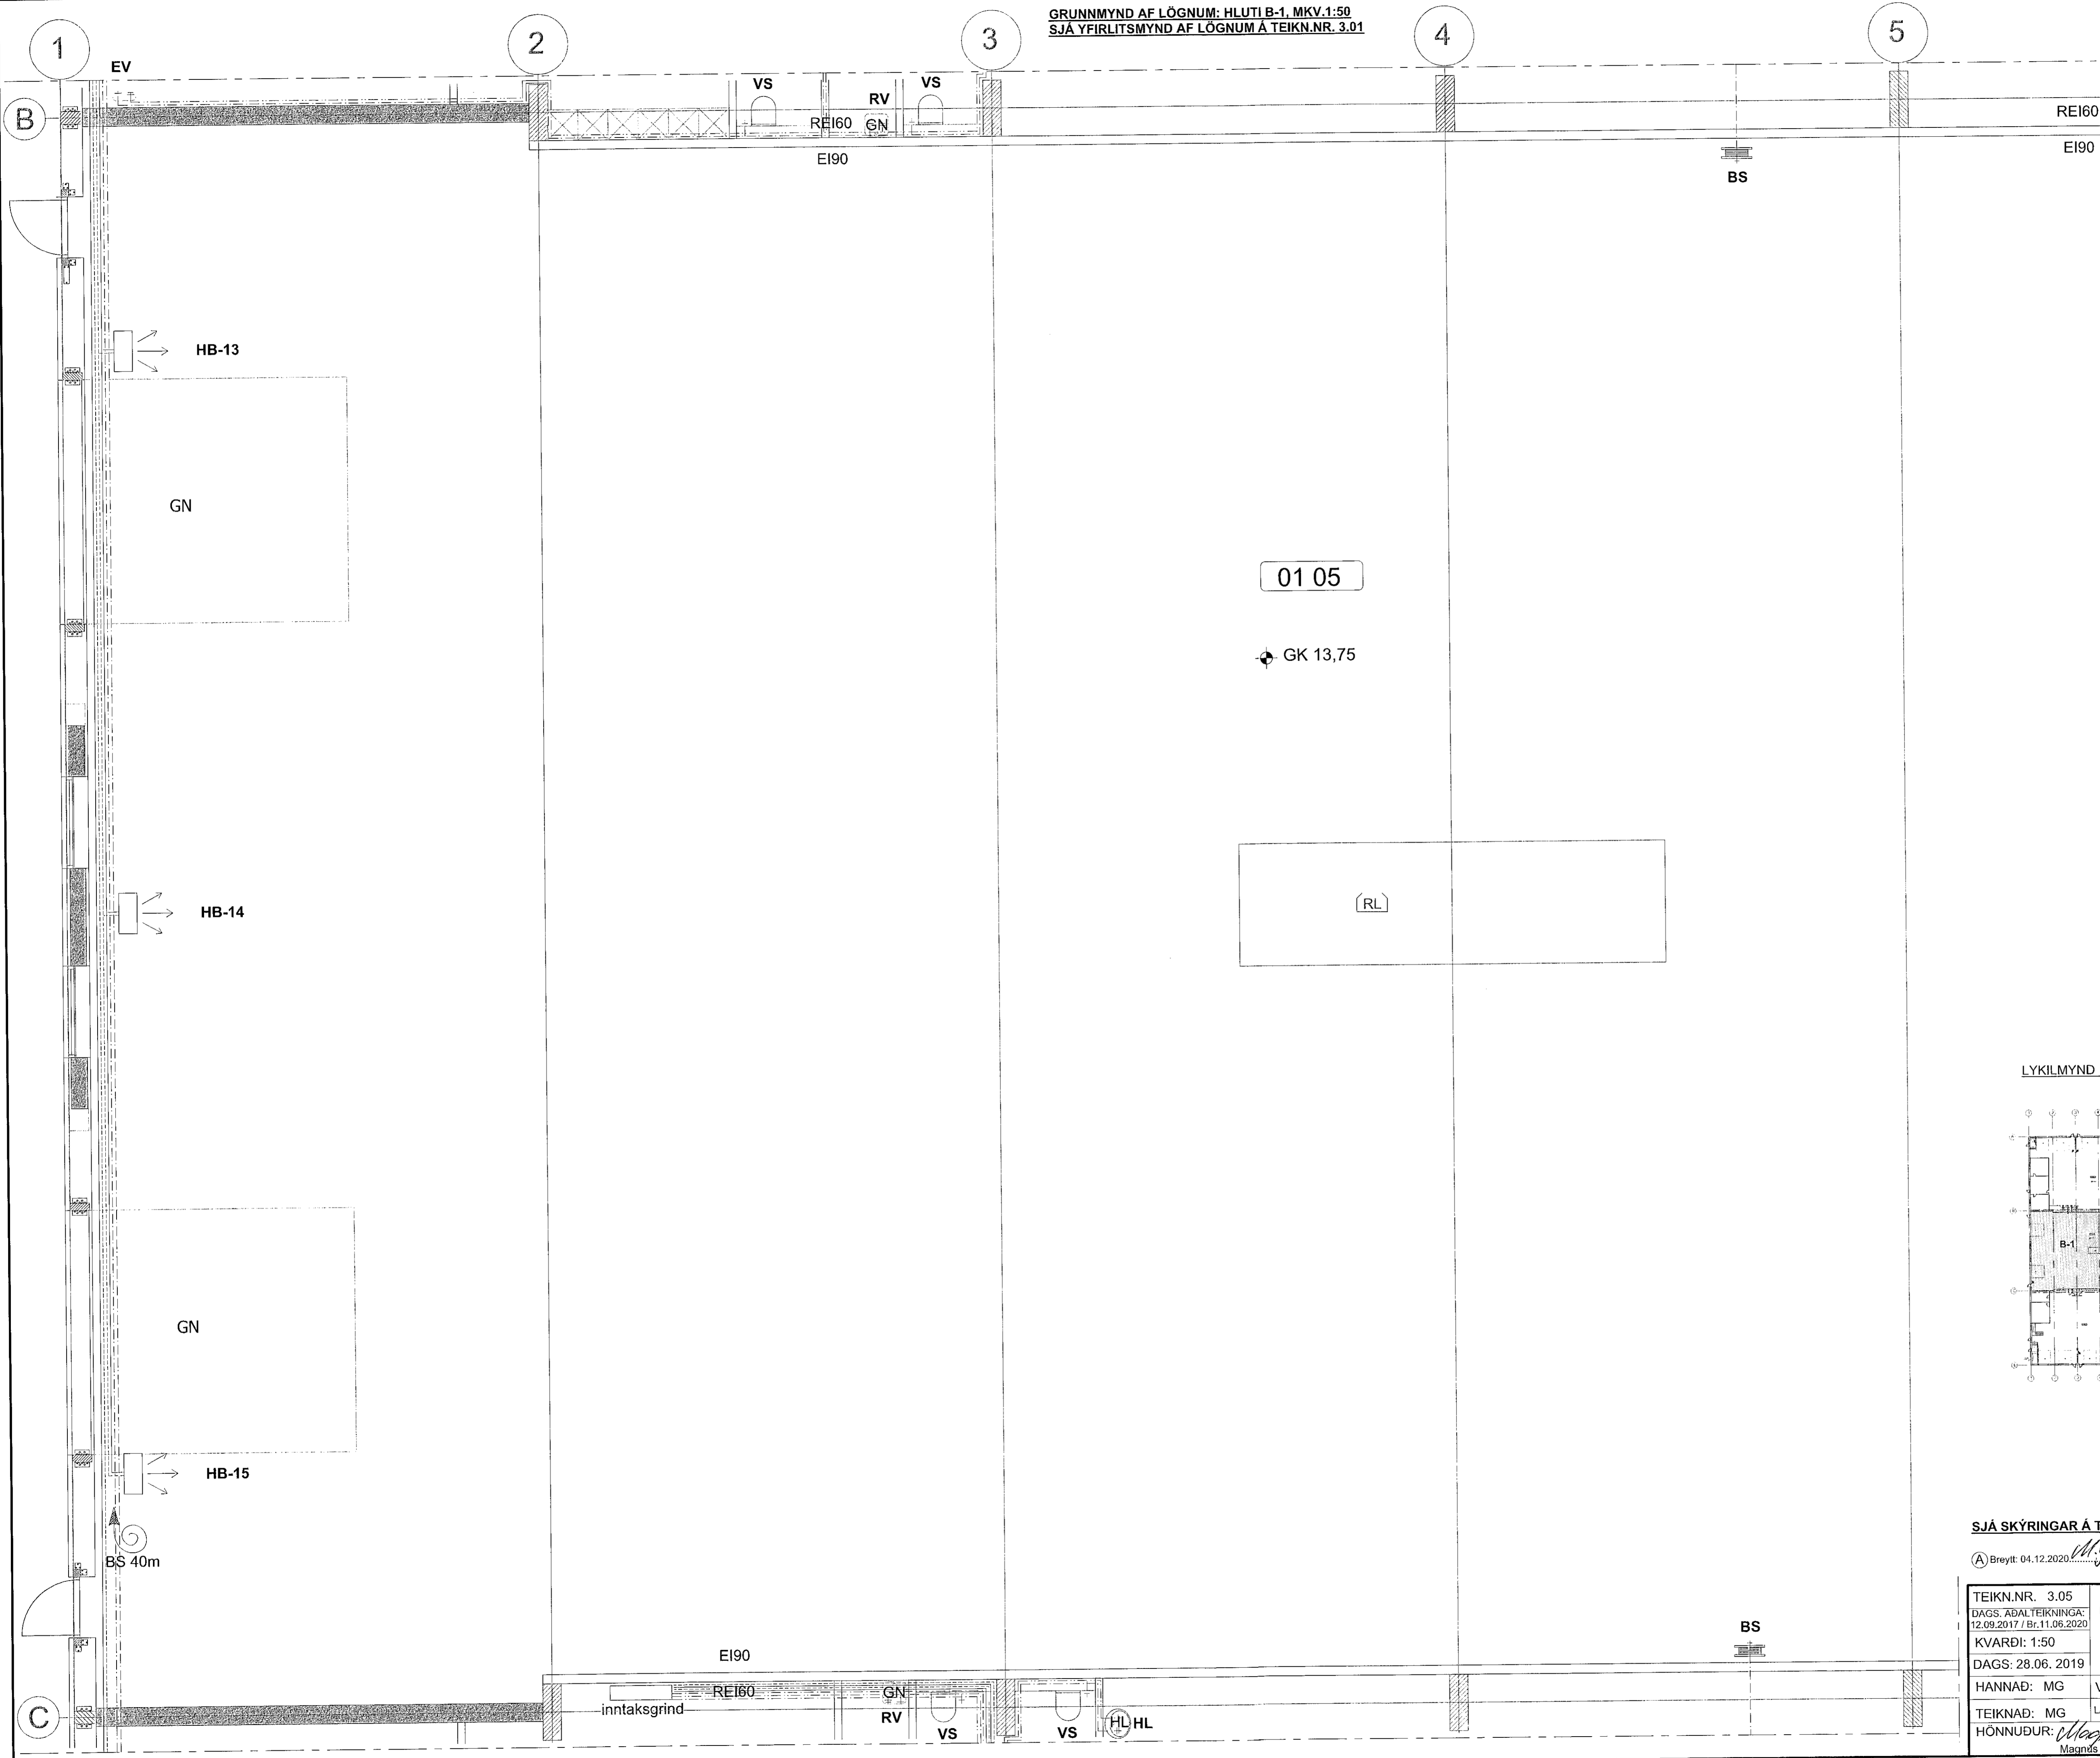

LYKILMYND 1:1000

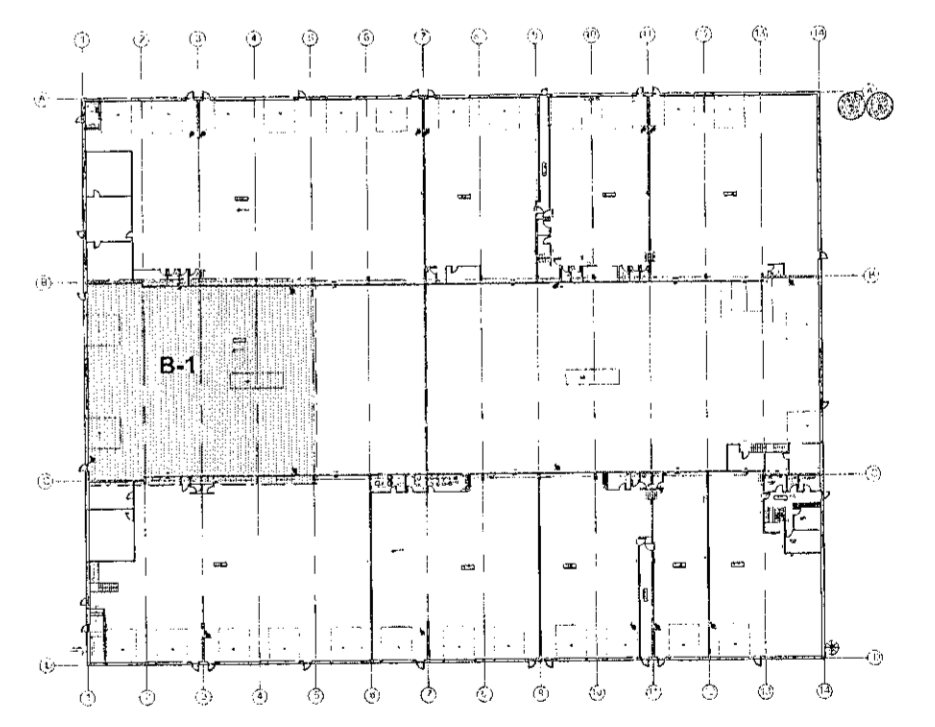

SJÁ SKÝRINGAR Á TEIKNINGU NR. 3.00

(A) Breytt: 04.12.2020... (Breyttar Aðalleikningar)

TEIKN.NR. 3.05
 DAGS. AÐALTEIKNINGA:
 12.09.2017 / Br.11.06.2020
 KVARDI: 1:50
 DAGS: 28.06. 2019



HANNAD: MG VERKEFNI: ÍSHELLA 1 í HAFNARFIRÐI
 TEIKNAD: MG LAGNIR: GRUNNMYND AF NEYSLUVATNS- OG HITALÖGNUM, HLUTI B-1
 HÖNNUÐUR: Magnús Gylfason KT 201241-4199 Undirskrift Hönnunarstjóra KT 091162-3509