

10

11


12

13


14

GRUNNMYND AF LÖGNUM: HLUTI B-3, MKV.1:50
SJÁ YFIRLITSMYND AF LÖGNUM Á TEIKN.NR. 3.01

Samþykkt þann
20. sep. 2021
Í byggingarfulltröum í Hafnarfirði
Hjalmar A. Jónsson
Y-1A3

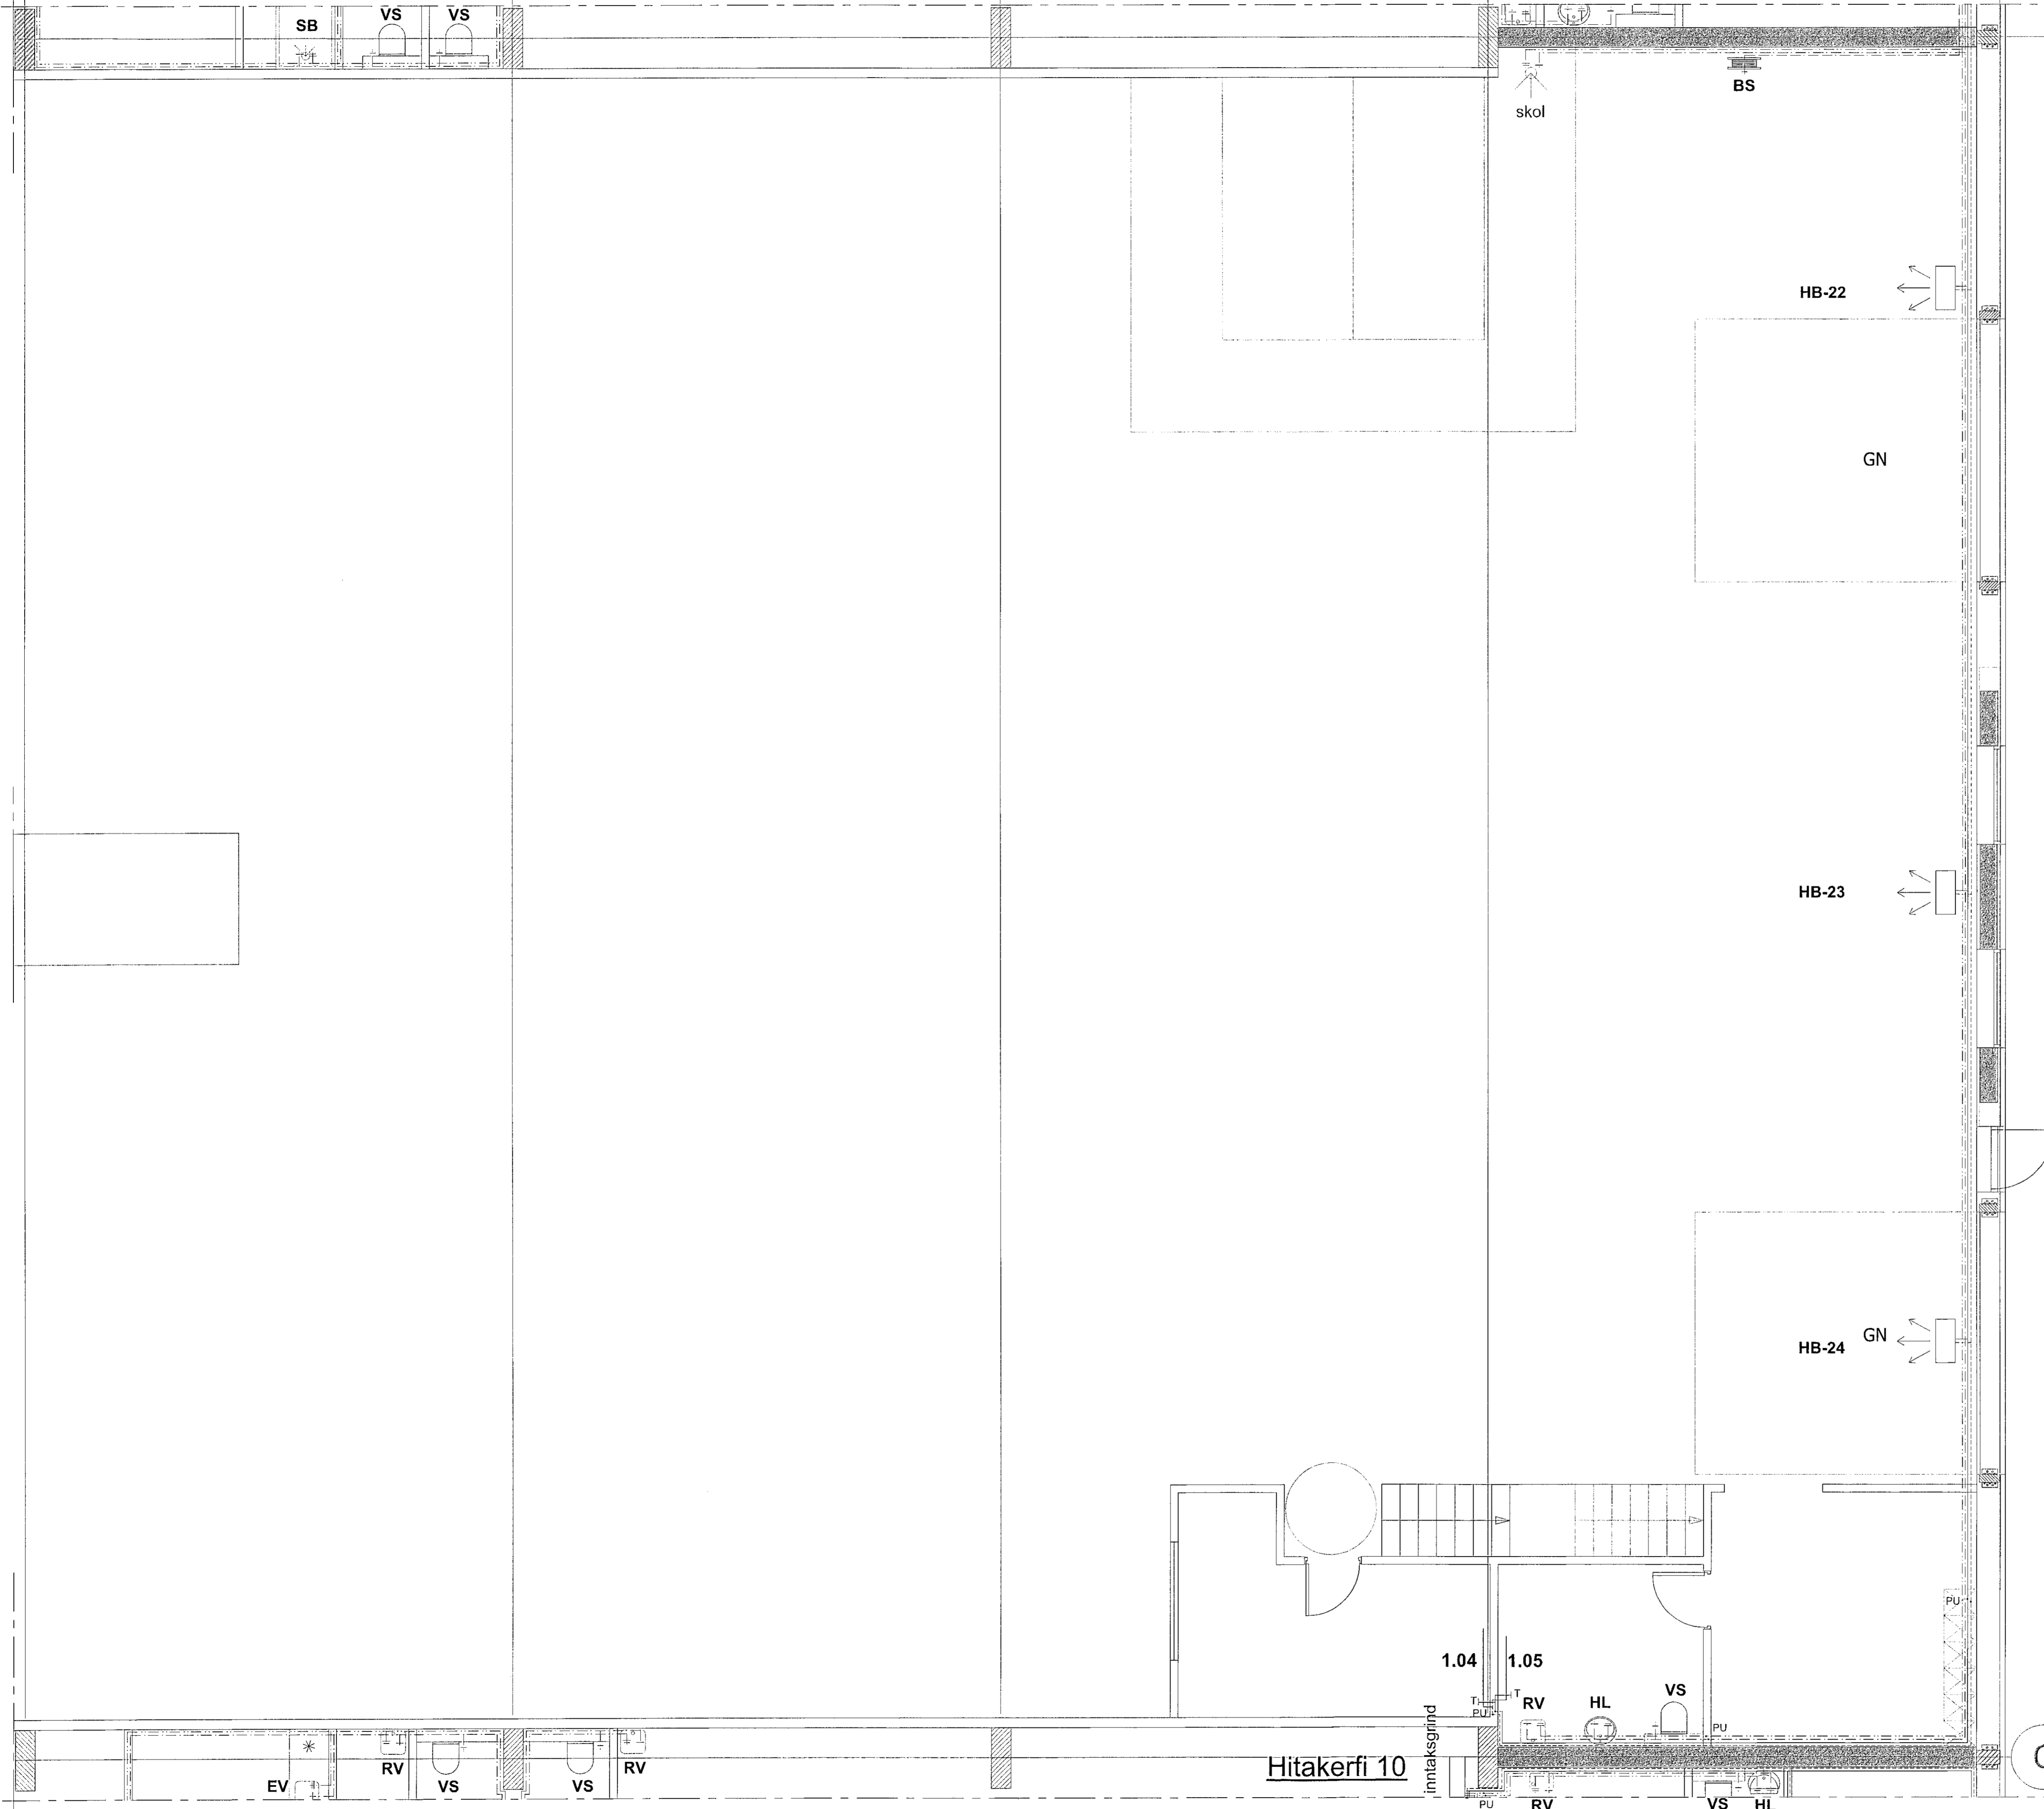


LYKILMYND 1:1000

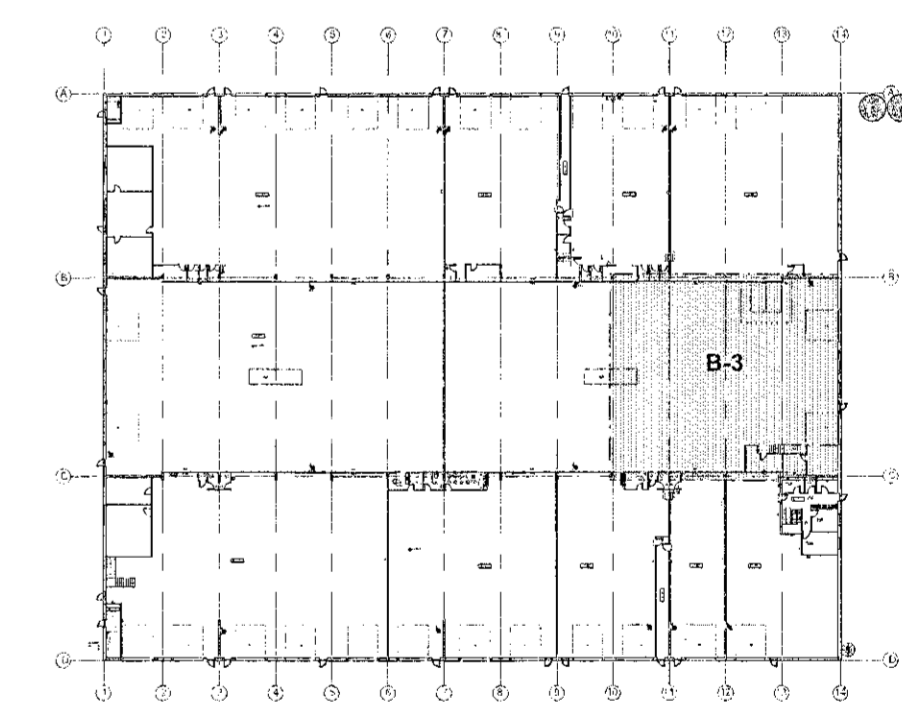

SJÁ SKÝRINGAR Á TEIKNINGU NR. 3.00

(A) Breytt: 04.12.2020 (Breyttar Aðalteikningar)

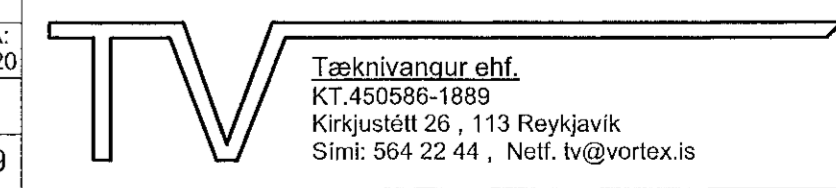TEIKN.NR. 3.07	 Tæknivangur ehf. KT.450586-1889 Kirkjustítt 26, 113 Reykjavík Sími: 564 22 44, Netf. tv@vortox.is
DAGS. AÐALTEIKNINGA: 12.09.2017 / Br.11.06.2020	
KVARÐI: 1:50	
DAGS: 28.06. 2019	
HANNAÐ: MG	VERKEFNI: ÍSHELLA 1 Í HAFNARFIRÐI
TEIKNAD: MG	LAGNIR: GRUNNMYND AF NEYSLUVATNS- OG HITALÖGNUM, HLUTI B-3
HÖNNUÐUR: <i>Magnús Gylfason</i>	Undirskrift Hönnunarstjóra
Magnús Gylfason 4201251-4199	Undirskrift Hönnunarstjóra 41.09.162-3509