
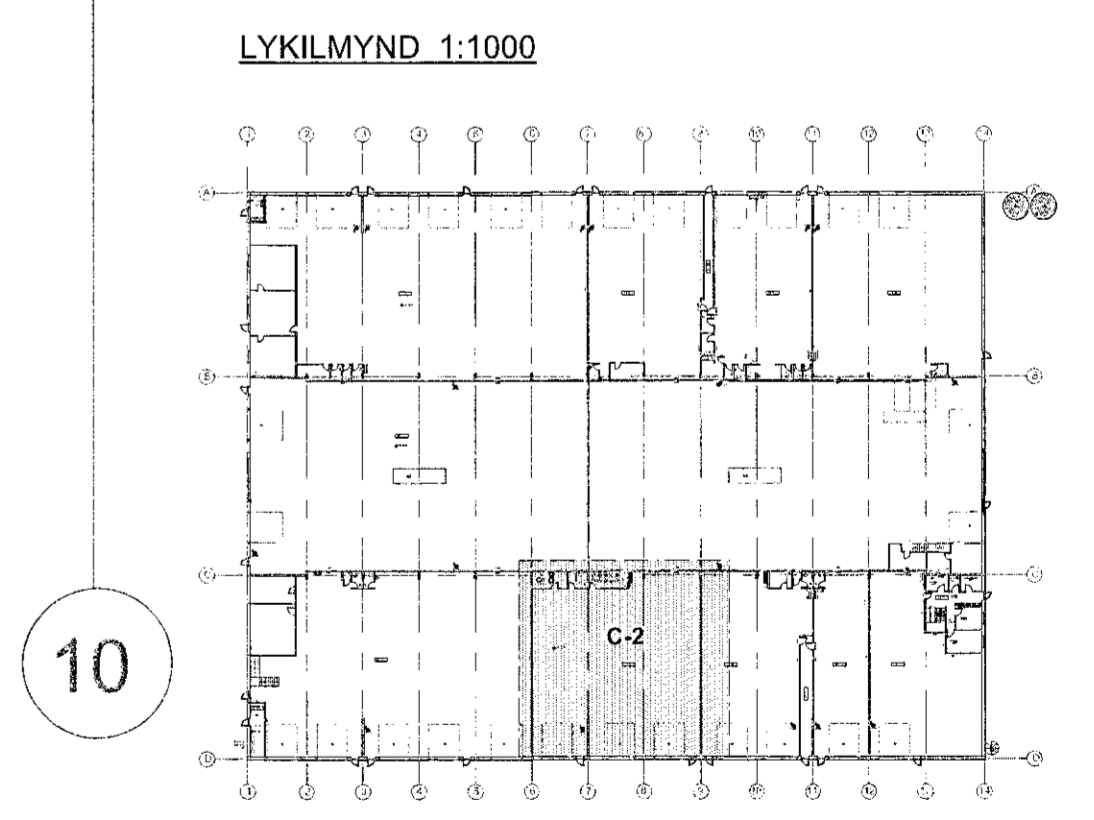


Samþykkt þann  
 20. SEP. 2021  
 E.Ú. bygginga- og húsnæðisráðgjafi  
 Hjaltur A. Jónsson  
 HAFS

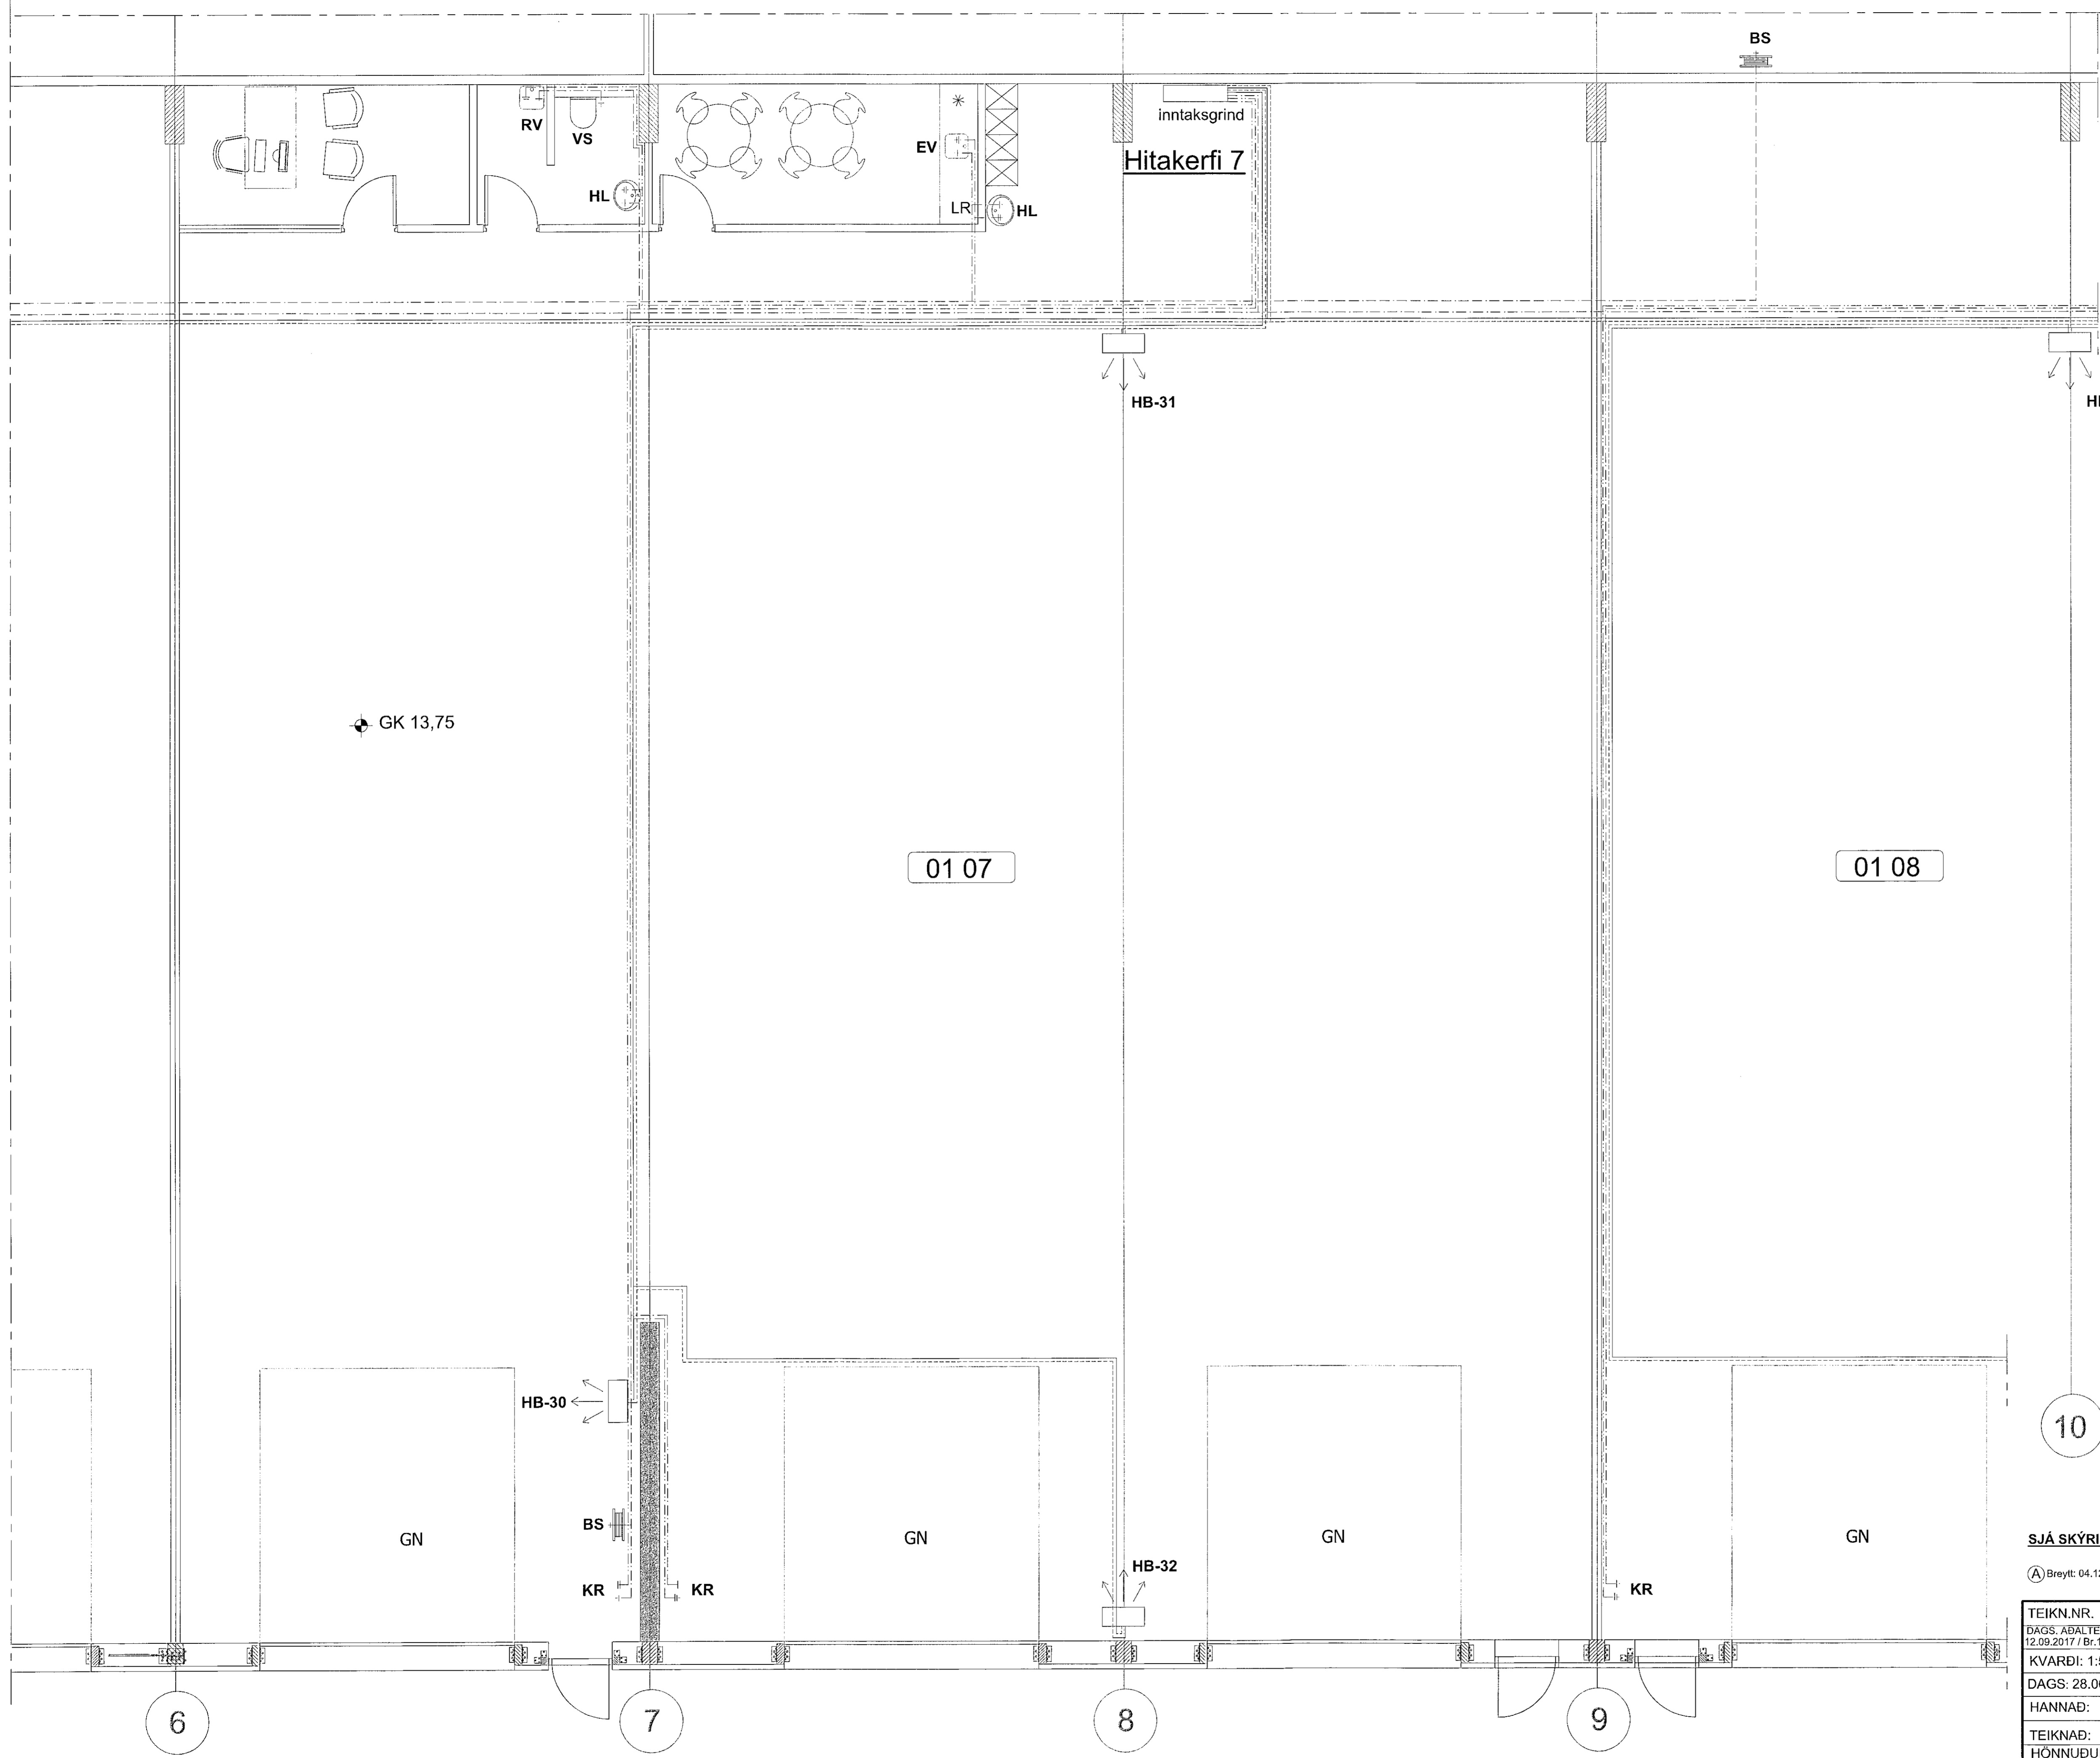

SJÁ SKÝRINGAR Á TEIKNINGU NR. 3.00

(A) Breytt: 04.12.2020, (Breyttar Aðalteikningar)

TEIKN.NR. 3.09	Tæknivangur ehf. KT.450586-1889 Kirkjustétt 26, 113 Reykjavík Sími: 564 22 44, Netf. tv@vortox.is
DAGS. AÐALTEIKNINGA: 12.09.2017 / Br.11.06.2020	
KVARDI: 1:50	
DAGS. 28.06. 2019	
HÁNNAD: MG	VERKEFNI: ÍSHELLA 1 Í HAFNARFIRÐI
TEIKNAD: MG	LAGNIR: GRUNNMYND AF NEYSLUVATNS- OG HITALÖGNUM, HLUÐI C-2
HÖNNUDUR:	
Magnús Gylfason KT.201204-4199	Undirskrift Hönnunarstjóra KT.091162-3509