



Sambýkkt þann
 20. sep. 2021
 f.h. byggingarfræðingur og húsnáðarkr.
 Hjálmar A. Jónsson
 H.A.S.

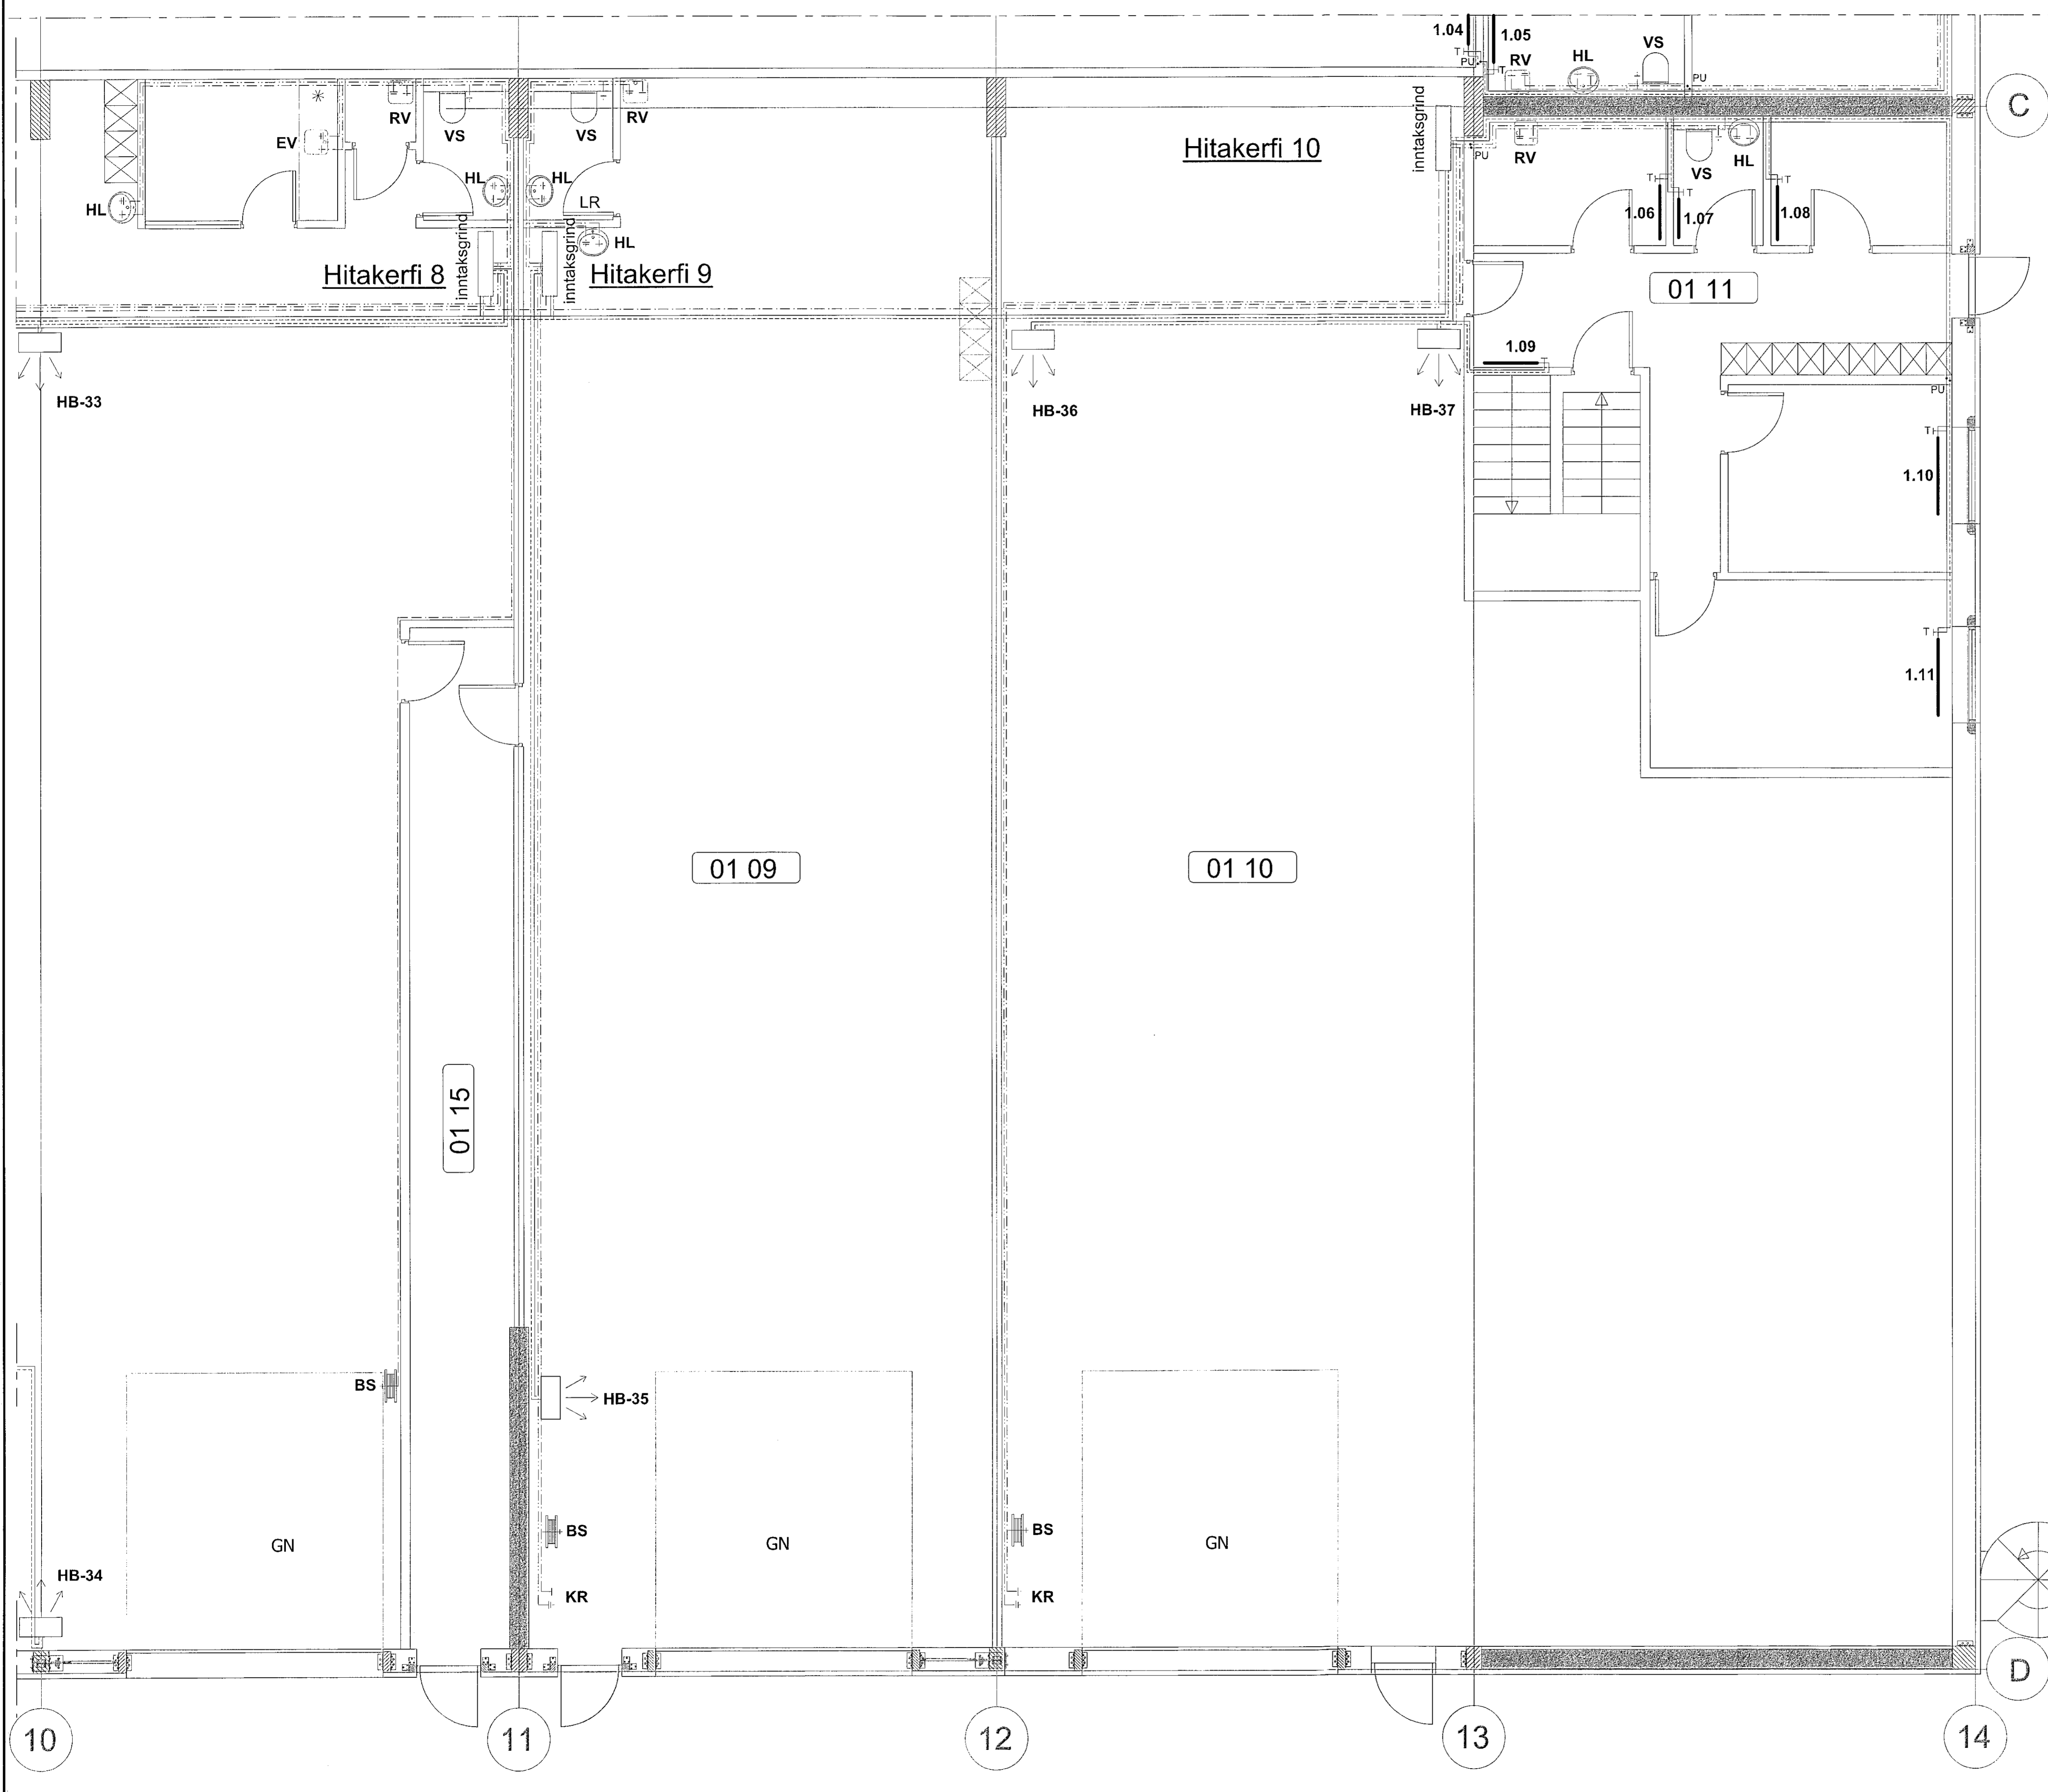

LYKILMYND 1:1000

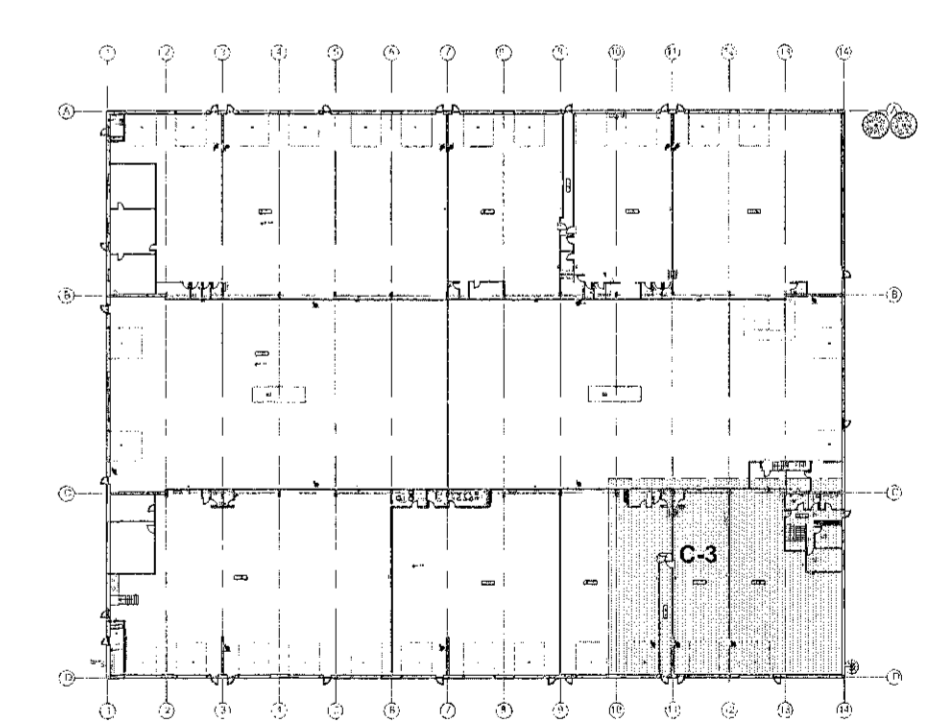

SJÁ SKÝRINGAR Á TEIKNINGU NR. 3.00

(A) Breytt: 04.12.2020. (Breyttar Adalteikningar)

TEIKN.NR. 3.10	<p>Tæknivangur ehf. KT.450586-1889 Kirkustétt 28, 113 Reykjavík Sími: 564 22 44, Netf. tv@vortex.is</p>
DAGS. ADALTEIKNINGA: 12.09.2017 / Br.11.06.2020	
KVARDI: 1:50	
DAGS: 28.06.2019	
HANNAÐ: MG	VERKEFNI: ISHELLA 1 í HAFNARFIRÐI
TEIKNAD: MG	LAGNIR: GRUNNMYND AF NEYSLUVATNS - OG HITALÖGNUM, HLUÐI C-3
HÖNNUÐUR:	Undirskrift Hönnunarstjóra:
Magnús Gylfason 4.201281-4199	Undirskrift Hönnunarstjóra 4.091182-3509