
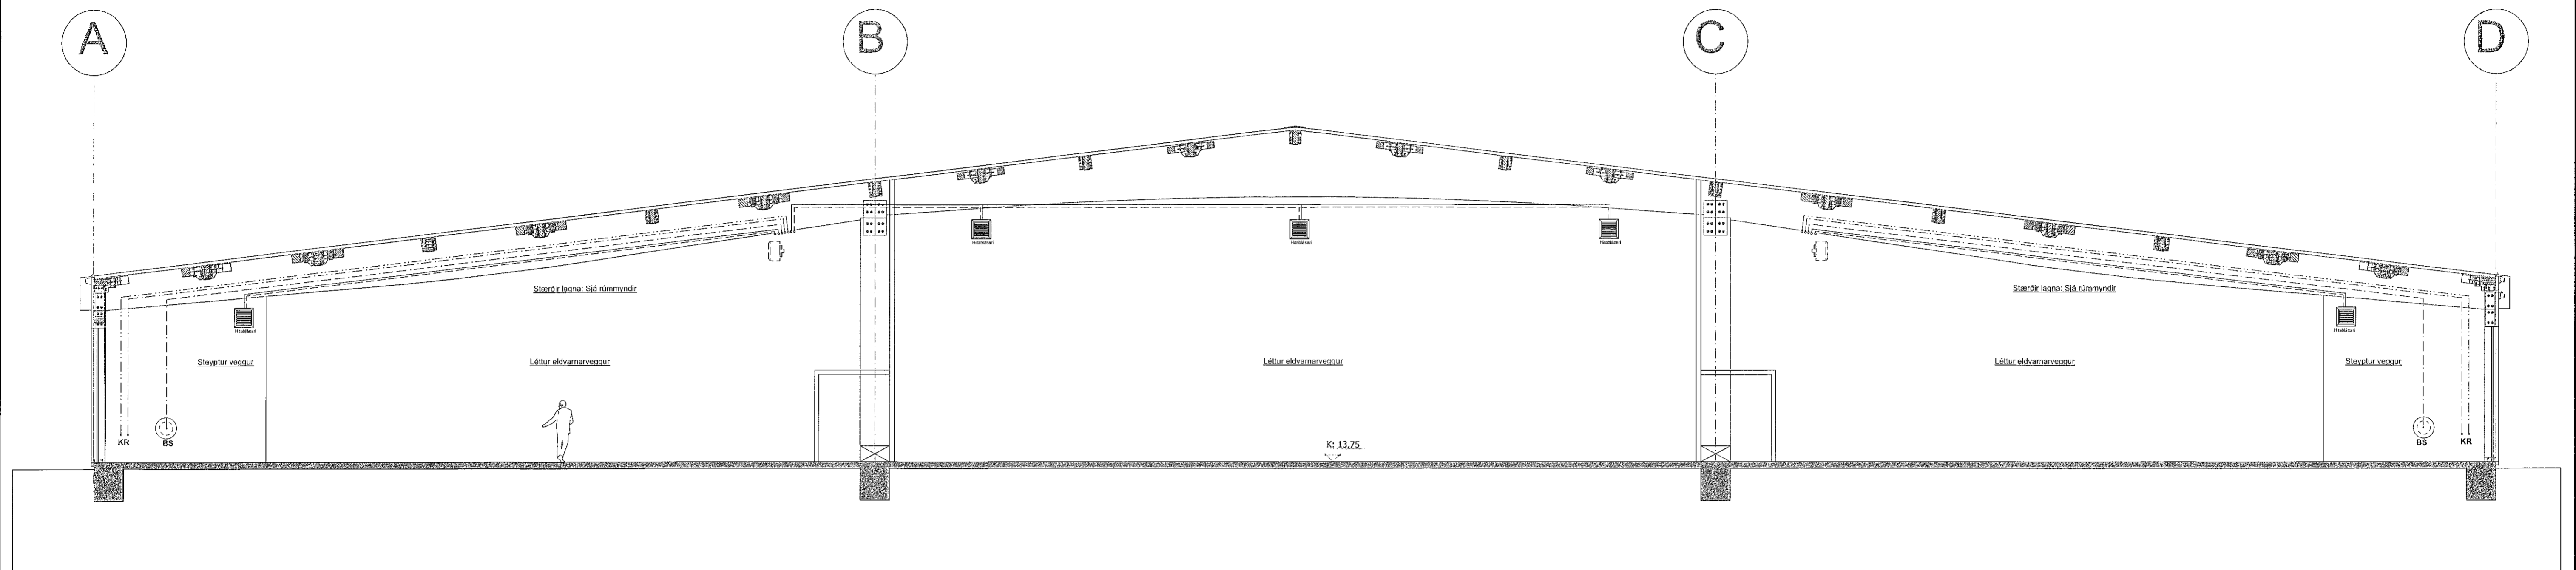
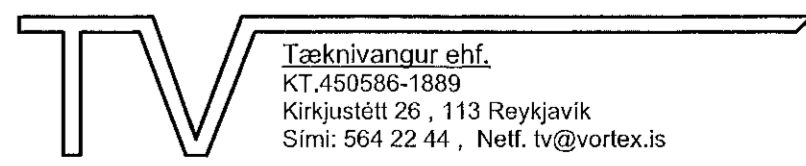
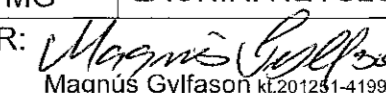


Samþykkt þann
20. sep. 2021
F.h. byggingarfulltrúans í Hafnarfirði
Hjalmar A. Jónsson
H.A.S

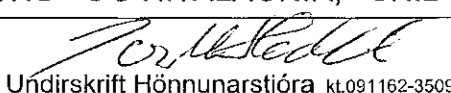

SJÁ SKÝRINGAR Á TEIKNINGU NR. 3.00

(A) Breytt: 04.12.2020 (Breyttar Aðalteikningar)

TEIKN.NR. 3.11	 Tæknivangur ehf. KT.450586-1889 Kirkjustétt 26, 113 Reykjavík Sími: 564 22 44, Netf. tv@vortex.is
DAGS. AÐALTEIKNINGA: 12.09.2017 / Br.11.06.2020	
KVARDI: 1:100	
DAGS: 28.06. 2019	
HÁNNAD: MG	VERKEFNI: ÍSHELLA 1 Í HAFNARFIRÐI
TEIKNAD: MG	LAGNIR: NEYSLUVATNS - OG HITLAGNIR, SNID A-A
HÖNNUÐUR:  Magnús Gylfason KT.201281-4199	 Úndirskrift Hönnunarstjóra KT.091162-3509