


Samþykkt þann

20. sep. 2021

F.K. Byggingarfulltrúars í Hafnarfirði,  
Pjálmar A. Jónsson

F-113

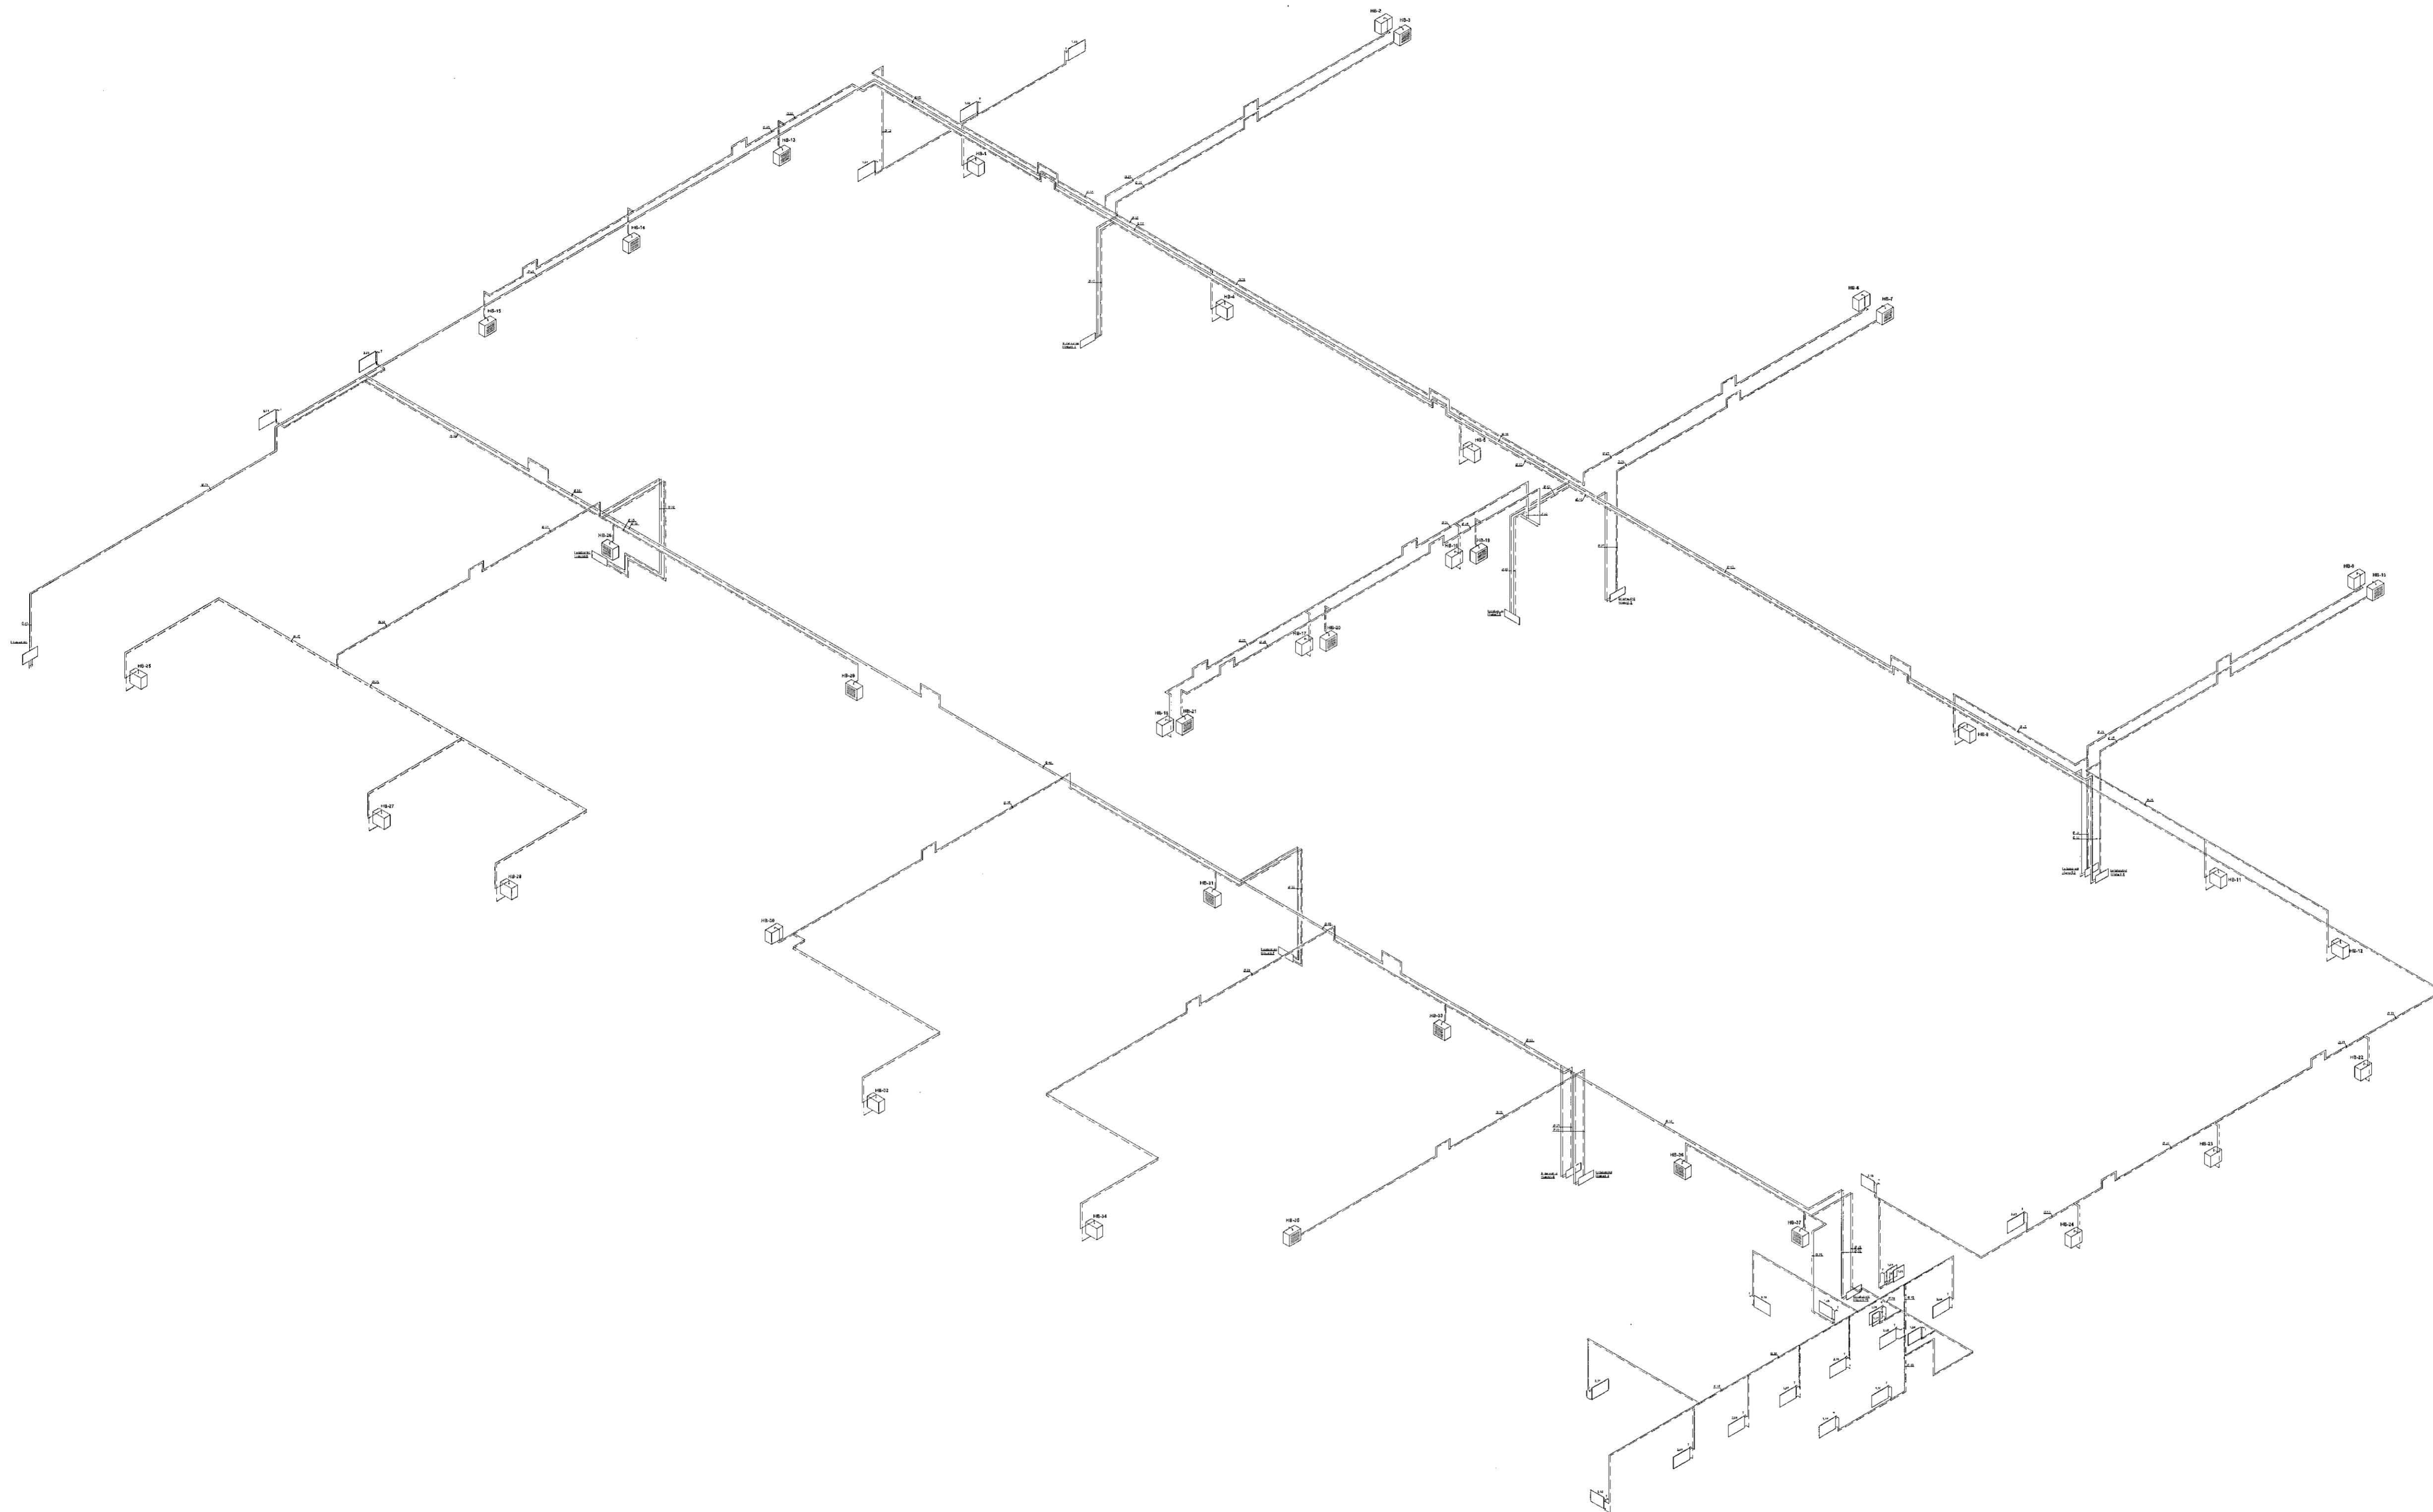

**SJÁ SKÝRINGAR Á TEIKNINGU NR. 3.00**

(A) Breytt: 04.12.2020 (Breyttar Aðalteikningar)

TEIKN.NR. 3.12	 <p>Tæknivangur ehf. KT.450586-1889 Kirkjustétt 26, 113 Reykjavík Sími: 564 22 44, Netf. tv@vortex.is</p>
DAGS. AÐALTEIKNINGA: 12.09.2017 / Br.11.06.2020	
KVARDI: 1:200	
DAGS: 28.06. 2019	
HANNAD: MG	VERKEFNI: ÍSHELLA 1 / HAFNARFIRÐI
TEIKNAD: MG	LAGNIR: RÚMMYND HITALAGNA - YFIRLITSMYND
HÖNNUÐUR:  Magnús Gylfason K.201251-4199	 Undirskrift Hönnunarstjóra K.091162-3509