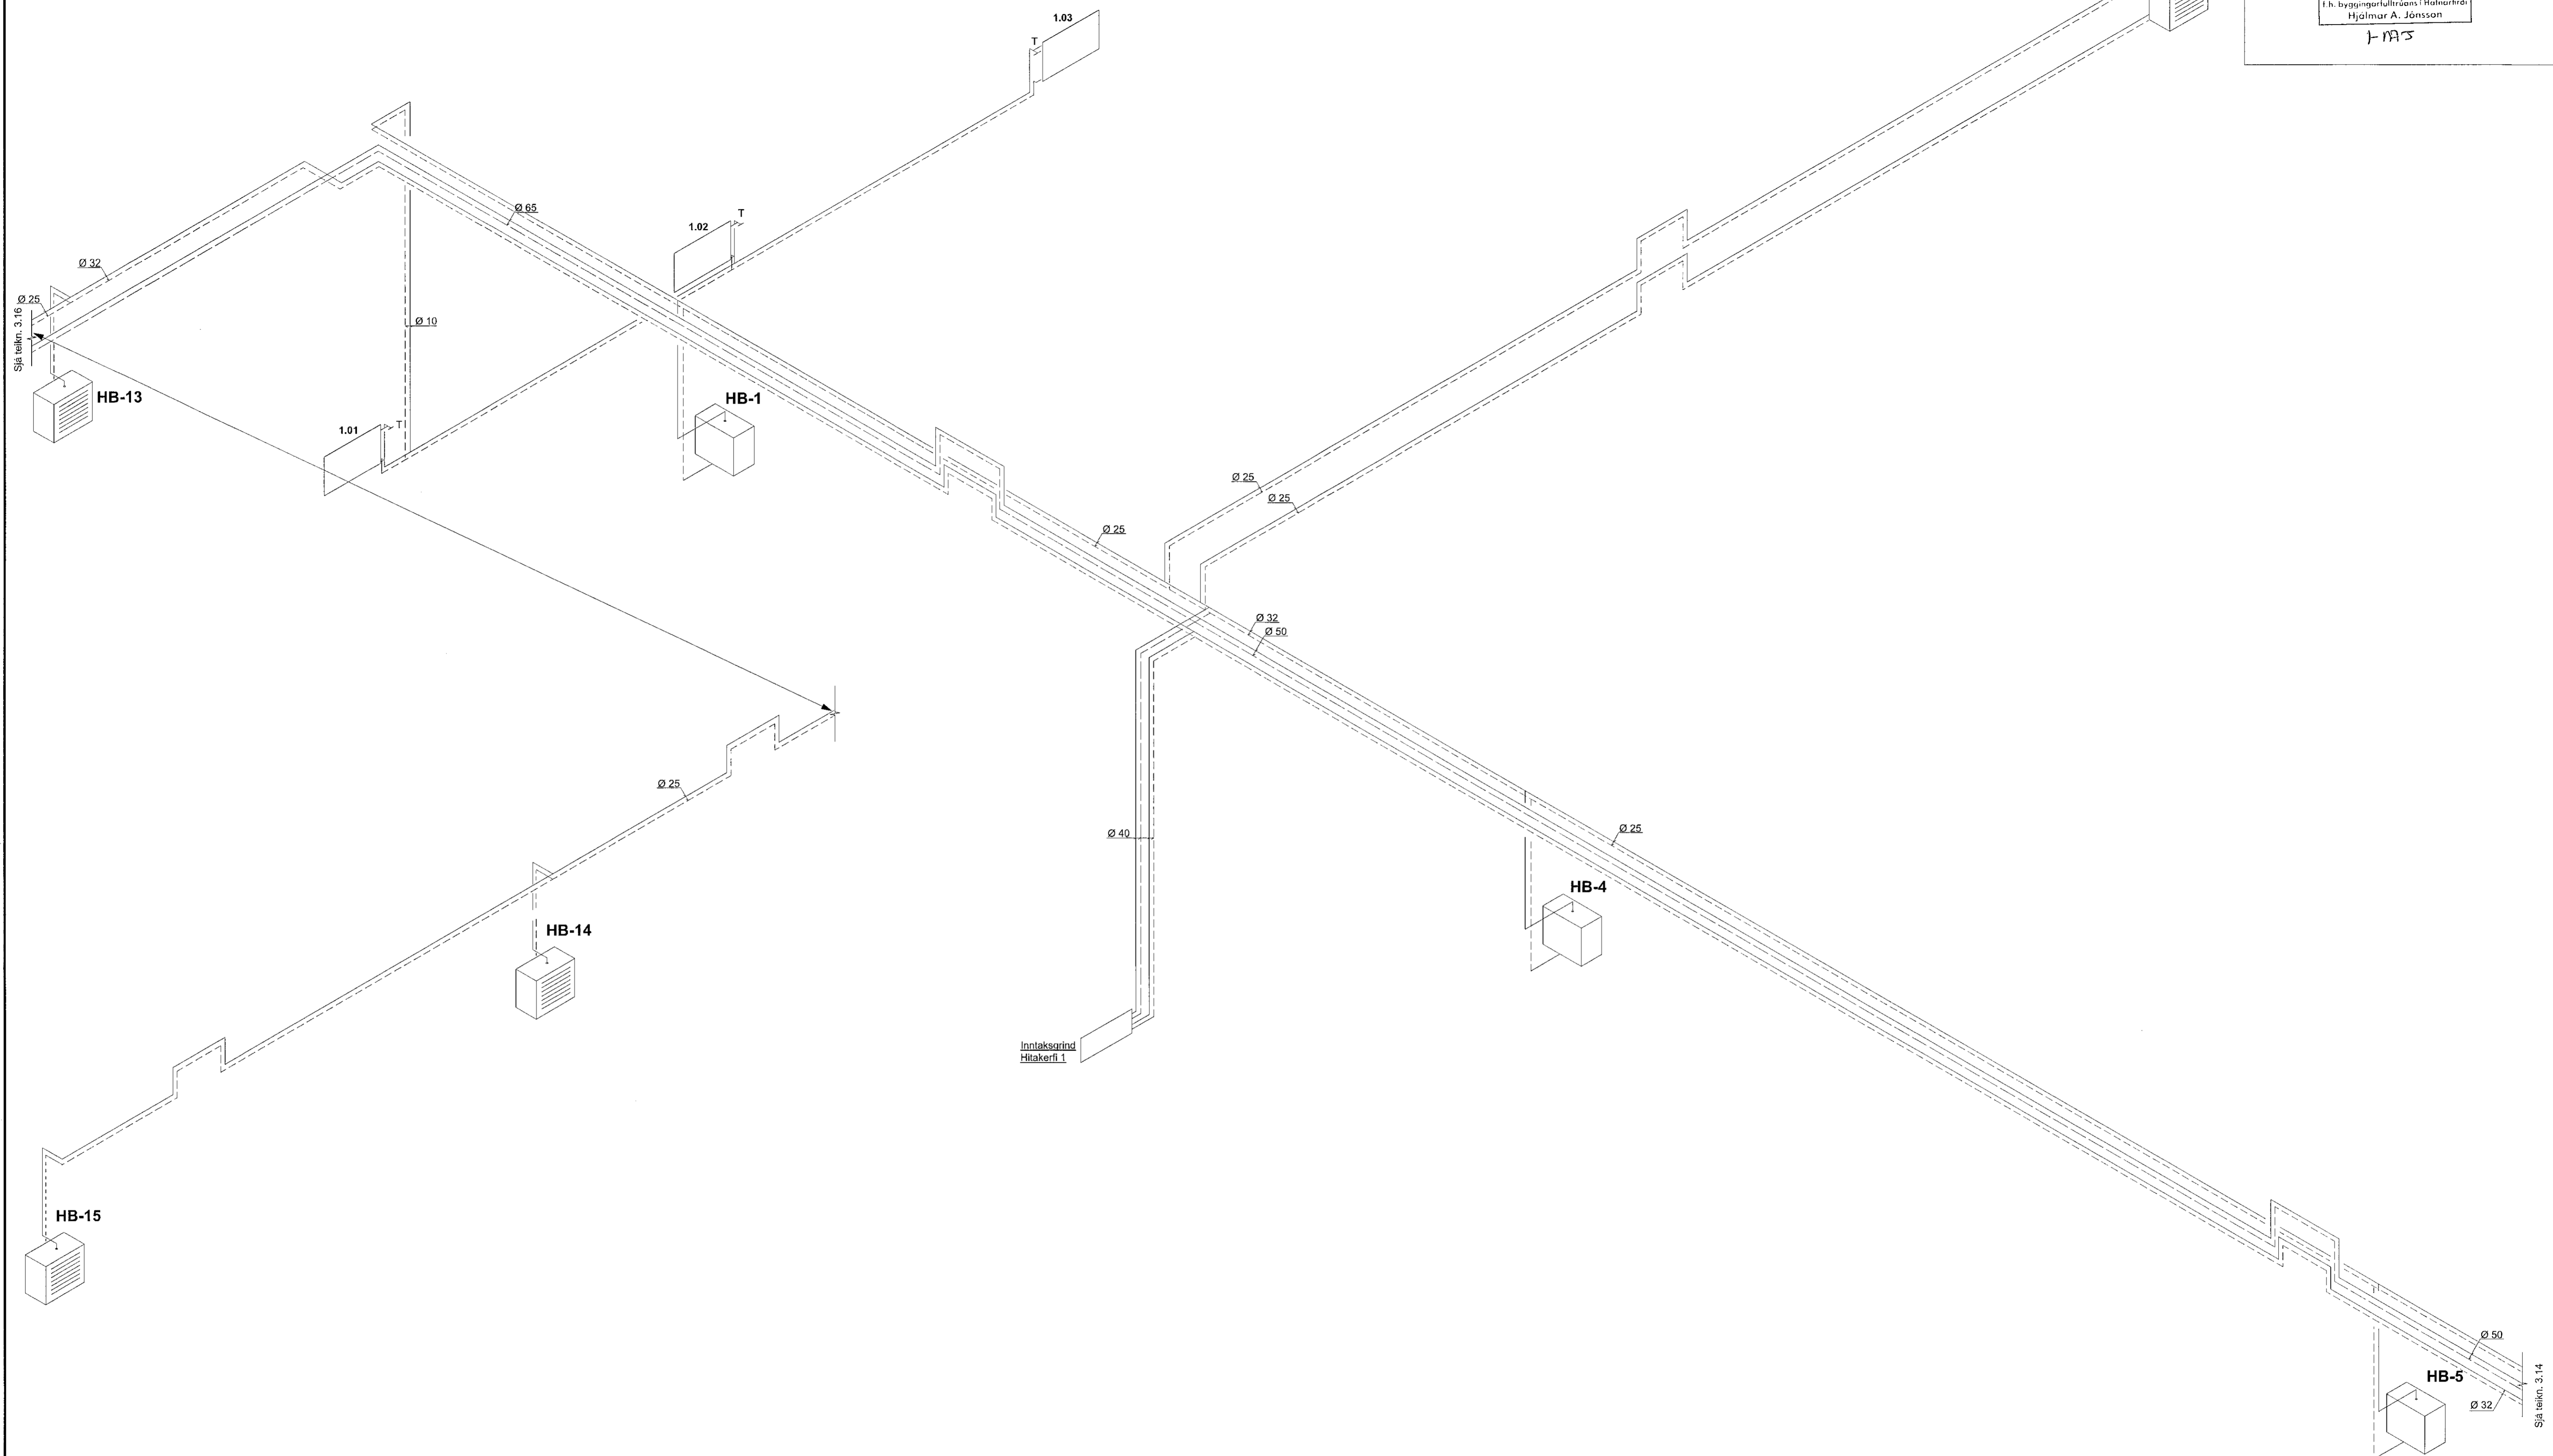


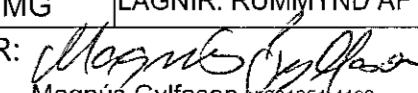
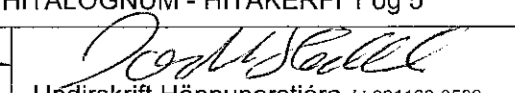
RÚMMYND AF HITALÖGNUM: HITAKERFI 1 og 5, MKV.1:50
 SJÁ YFIRLITSMYND AF RÚMMYND Á TEIKN.NR. 3.12

Samþykkt þann
 20. sep. 2021
 F.h. byggingarfulltrúans í Hótelkerfi
 Hjálmar A. Jónsson
 J-17A5



SJÁ SKÝRINGAR Á TEIKNINGU NR. 3.00

(A) Breytt: 04.12.2020 (Breyttar Aðalteikningar)

TEIKN.NR. 3.13	 Tæknivangur ehf. KT 450586-1889 Kirkjulett 26, 113 Reykjavík Sími: 564 22 44, Netf. tv@vortex.is
DAGS. AÐALTEIKNINGA: 12.09.2017 / Br.11.06.2020	
KVARDI: 1:50	
DAGS: 28.06. 2019	
HANNAÐ: MG	VERKEFNI: ÍSHELLA 1 Í HAFNARFIRÐI
TEIKNAD: MG	LAGNIR: RÚMMYND AF HITALÖGNUM - HITAKERFI 1 og 5
HÖNNUÐUR:  Magnús Gylfason 42012514199	 Ragnvaldur Hönnunarstjóri 4691162-3509