
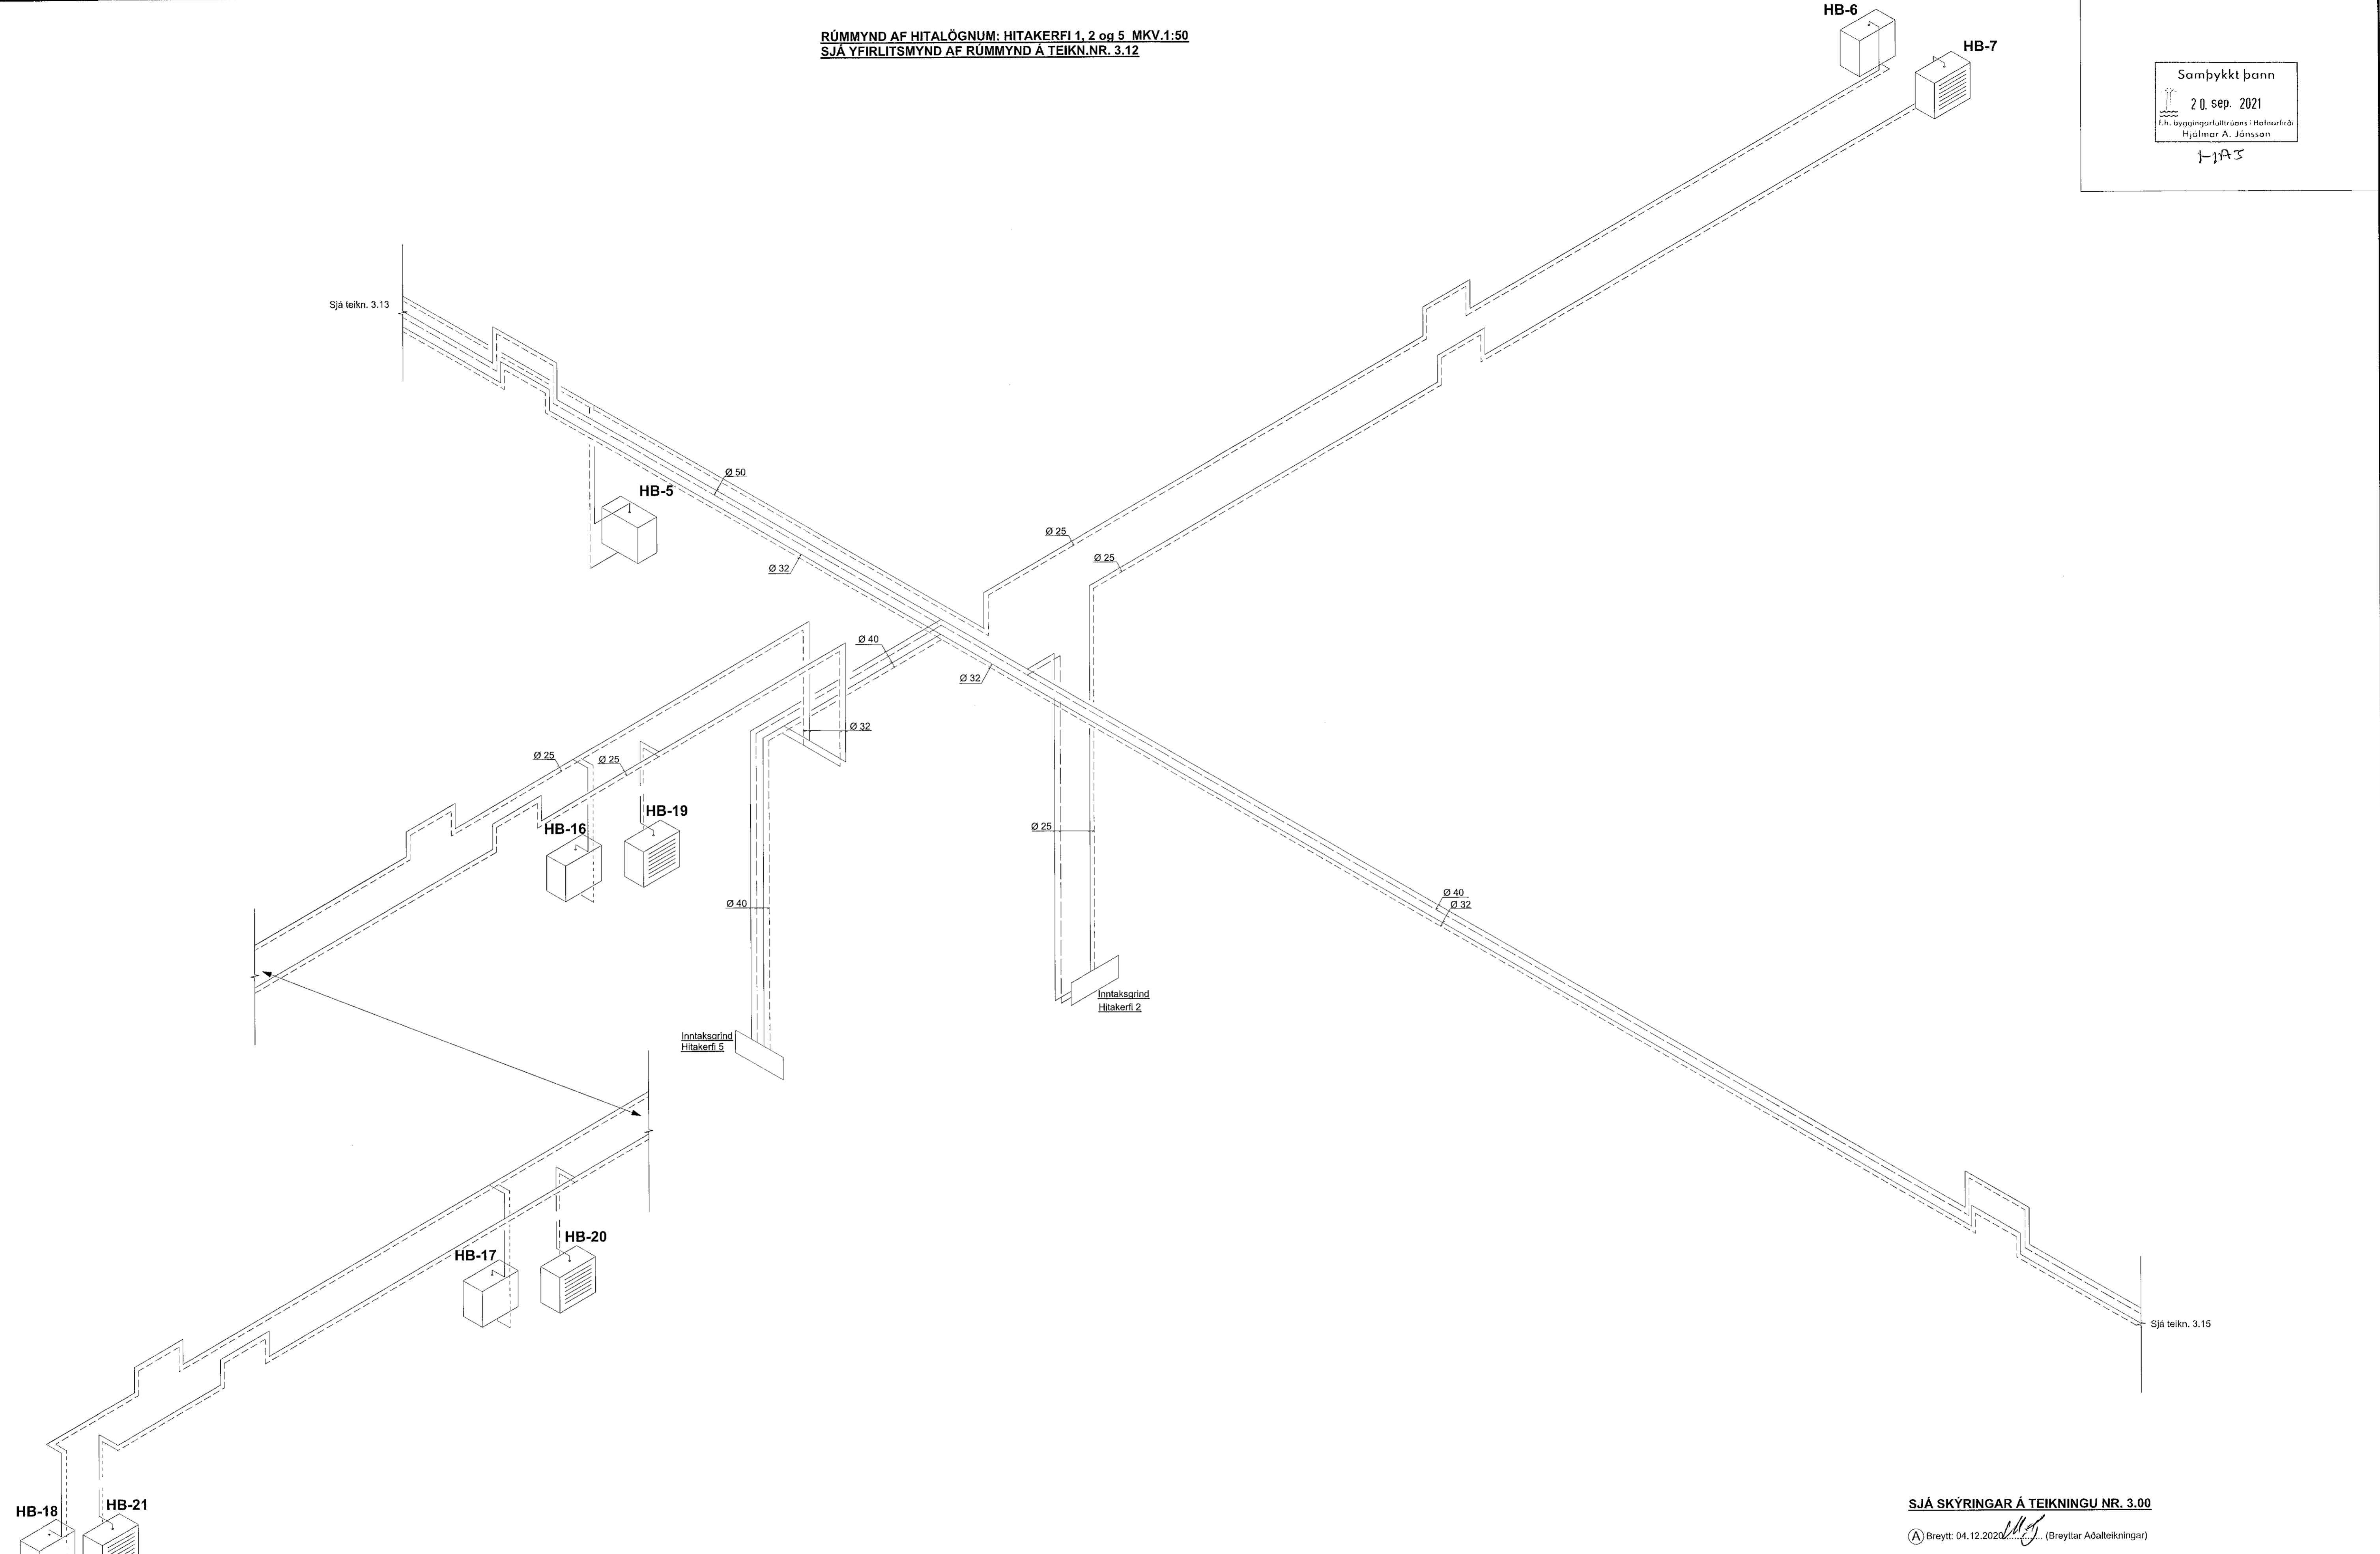
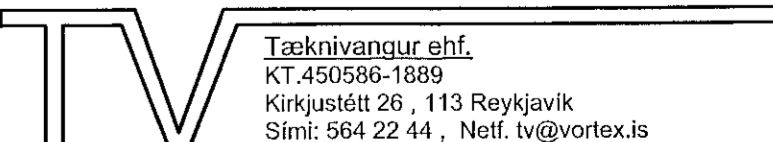
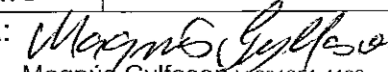


Samþykkt þann
 20. sep. 2021
 E.h. byggingarfræðingur / Hagkerfi
 Hjólmar A. Jónsson
 1-1A3

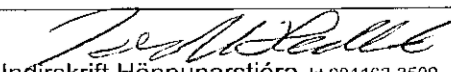

SJÁ SKÝRINGAR Á TEIKNINGU NR. 3.00

(A) Breytt: 04.12.2020 (Breyttar Aðalteikningar)

TEIKN.NR. 3.14	 Tæknivanur ehf. KT. 450586-1889 Kljúkstítt 26, 113 Reykjavík Sími: 564 22 44, Netf. tv@vortex.is
DAGS. AÐALTEIKNINGA: 12.09.2017 / Br. 11.06.2020	
KVARDI: 1:50	
DAGS: 28.06. 2019	
HANNAD: MG	VERKEFNI: ÍSHELLA 1 Í HAFNARFIRDI
TEIKNAD: MG	LAGNIR: RÚMMYND AF HITALÖGNUM - HITAKERFI 1, 2 OG 5
HÖNNUDUR:  Magnús Gylfason K201251-4199	 Undirskrift Hönnunarstjóra K101162-3509