

Sjá teikn. 3.14

RÚMMYND AF HITALÖGNUM: HITAKERFI 3, 4 OG 5, MKV.1:50
SJÁ YFIRLITSMYND AF RÚMMYND Á TEIKN.NR. 3.12

HB-9 HB-10

Samþykkt þann
20. sep. 2021
F.h. Byggingarfulltrúans í Hafnarfirði
Hjalmar A. Jónsson
-195

HB-8

Inntaksgrind
Hitakerfi 3

Inntaksgrind
Hitakerfi 4

HB-11

HB-12

HB-22

HB-23

HB-24

2.13

2.03


1.04

1.05

SJÁ SKÝRINGAR Á TEIKNINGU NR. 3.00

(A) Breytt: 04.12.2020 (Breyttar Aðalteikningar)

TEIKN.NR. 3.15
DAGS. AÐALTEIKNINGA:
12.09.2017 / Br.11.06.2020
KVARDI: 1:50
DAGS: 28.06. 2019

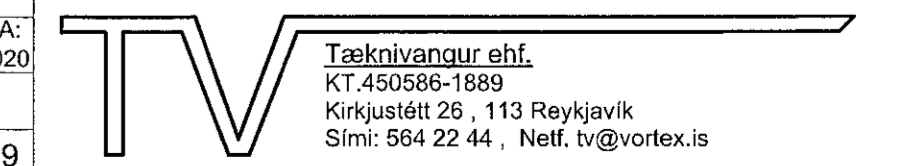

HANNAD: MG VERKEFNI: ÍSHELLA 1 Í HAFNARFIRÐI
TEIKNAD: MG LAGNIR: RÚMMYND AF HITALÖGNUM - HITAKERFI 3, 4 OG 5
HÖNNUÐUR: Magnús Gylfason 11091251-1199 Undirskrift Hönnunarstjóra 11091162-3509